


LEGENDA INŽ. SÍTÍ

- plynovod
- vedení E-ON
- veřejné osvětlení
- vodovod
- kanalizace
- slaboproud

Ochranné pásmo železnice - 60,0m  
Železniční trať- Veselí nad moravou - Vlárský průsmyk

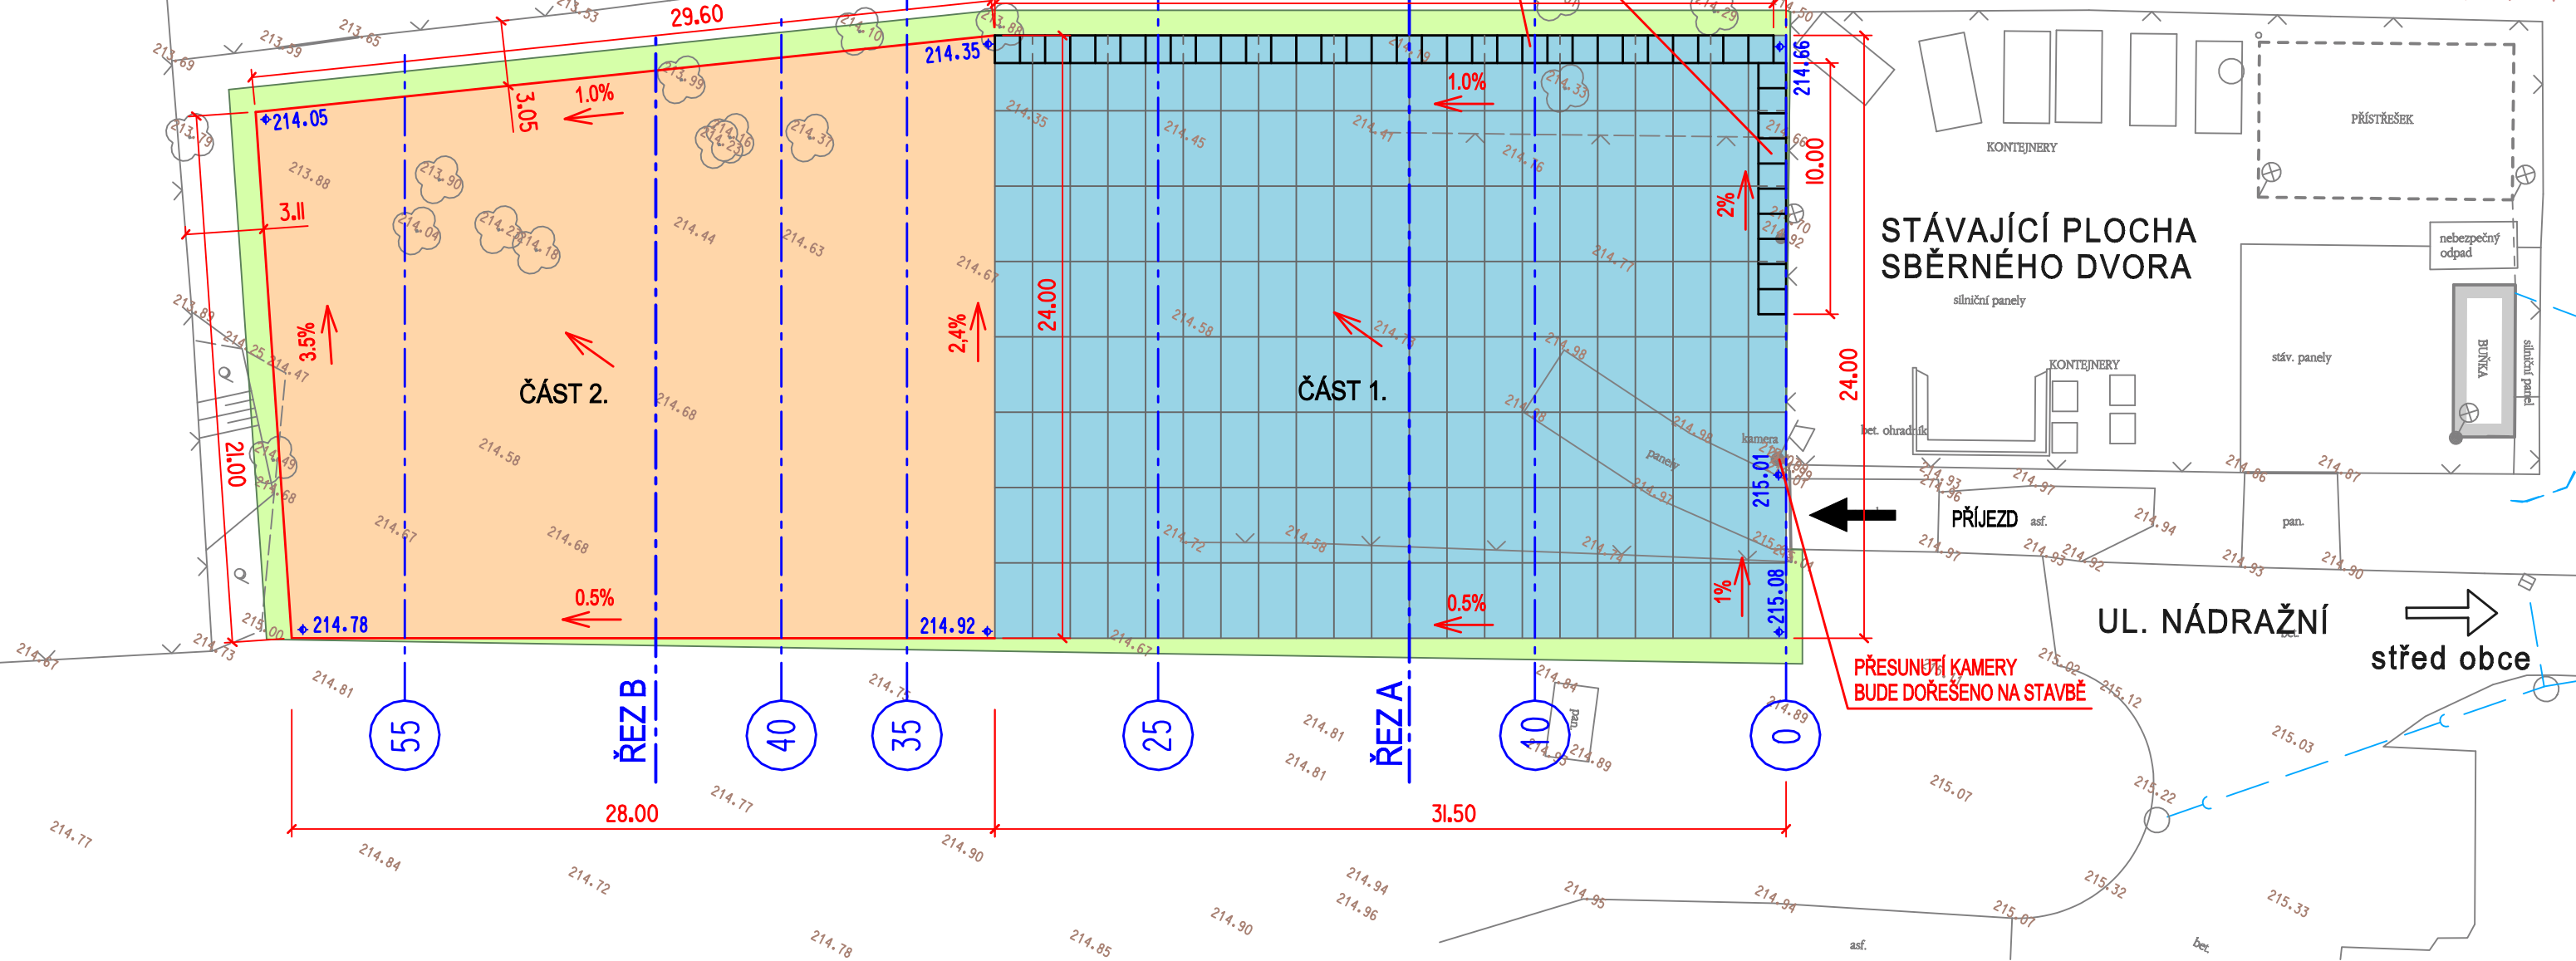

LEGENDA

- STÁVAJÍCÍ OBJEKTY
- MANIPULAČNÍ PLOCHA - ASFALTOBETON
- MANIPULAČNÍ PLOCHA - SILNIČNÍ PANELE 3,0m x 1,50m x 0,15m
- HUMUSOVÁNÍ TL. 150mm A ZATRAVNĚNÍ
- OPĚRNÁ STĚNA - L - PLANEX - TZX 99/80/180



NAVRHOVAL		VYPRACOVAL		<div>Zdeněk Vladyka</div> <div>Na Honech I, 5540, 760 05 - Zlín</div> <div>IČO - 76532232</div>		
ZDENĚK VLADYKA		ZDENĚK VLADYKA				
<i>Vladyka</i>		<i>Vladyka</i>				
INVESTOR	Město Uherský Brod, Masarykovo nám. 100, 688 17 Uherský Brod					
STAVBA	MANIPULAČNÍ PLOCHA SBĚRNÉHO DVORA V UHERSKÉM BRODĚ - ÚJEZDCI			FORMÁT:	2 A4	ÚČEL: DUSP+DPS
OBJEKT	SO 101 - MANIPULAČNÍ PLOCHA			DATUM:	03/2024	ZAK.ČÍSLO: ZV 03-2024
OBSAH	SITUACE			PROFESE: IO KOMUNIKACE		
				MĚŘ.: 1:250	Č.V.: 04	Č.REVIZE: