


LEGENDA INŽ. SÍTÍ

- plynovod
- vedení E-0N
- veřejné osvětlení
- vodovod
- kanalizace
- slaboproud

Ochranné pásmo železnice - 60,0m
Železniční trať- Veselí nad moravou - Vlárský průsmyk

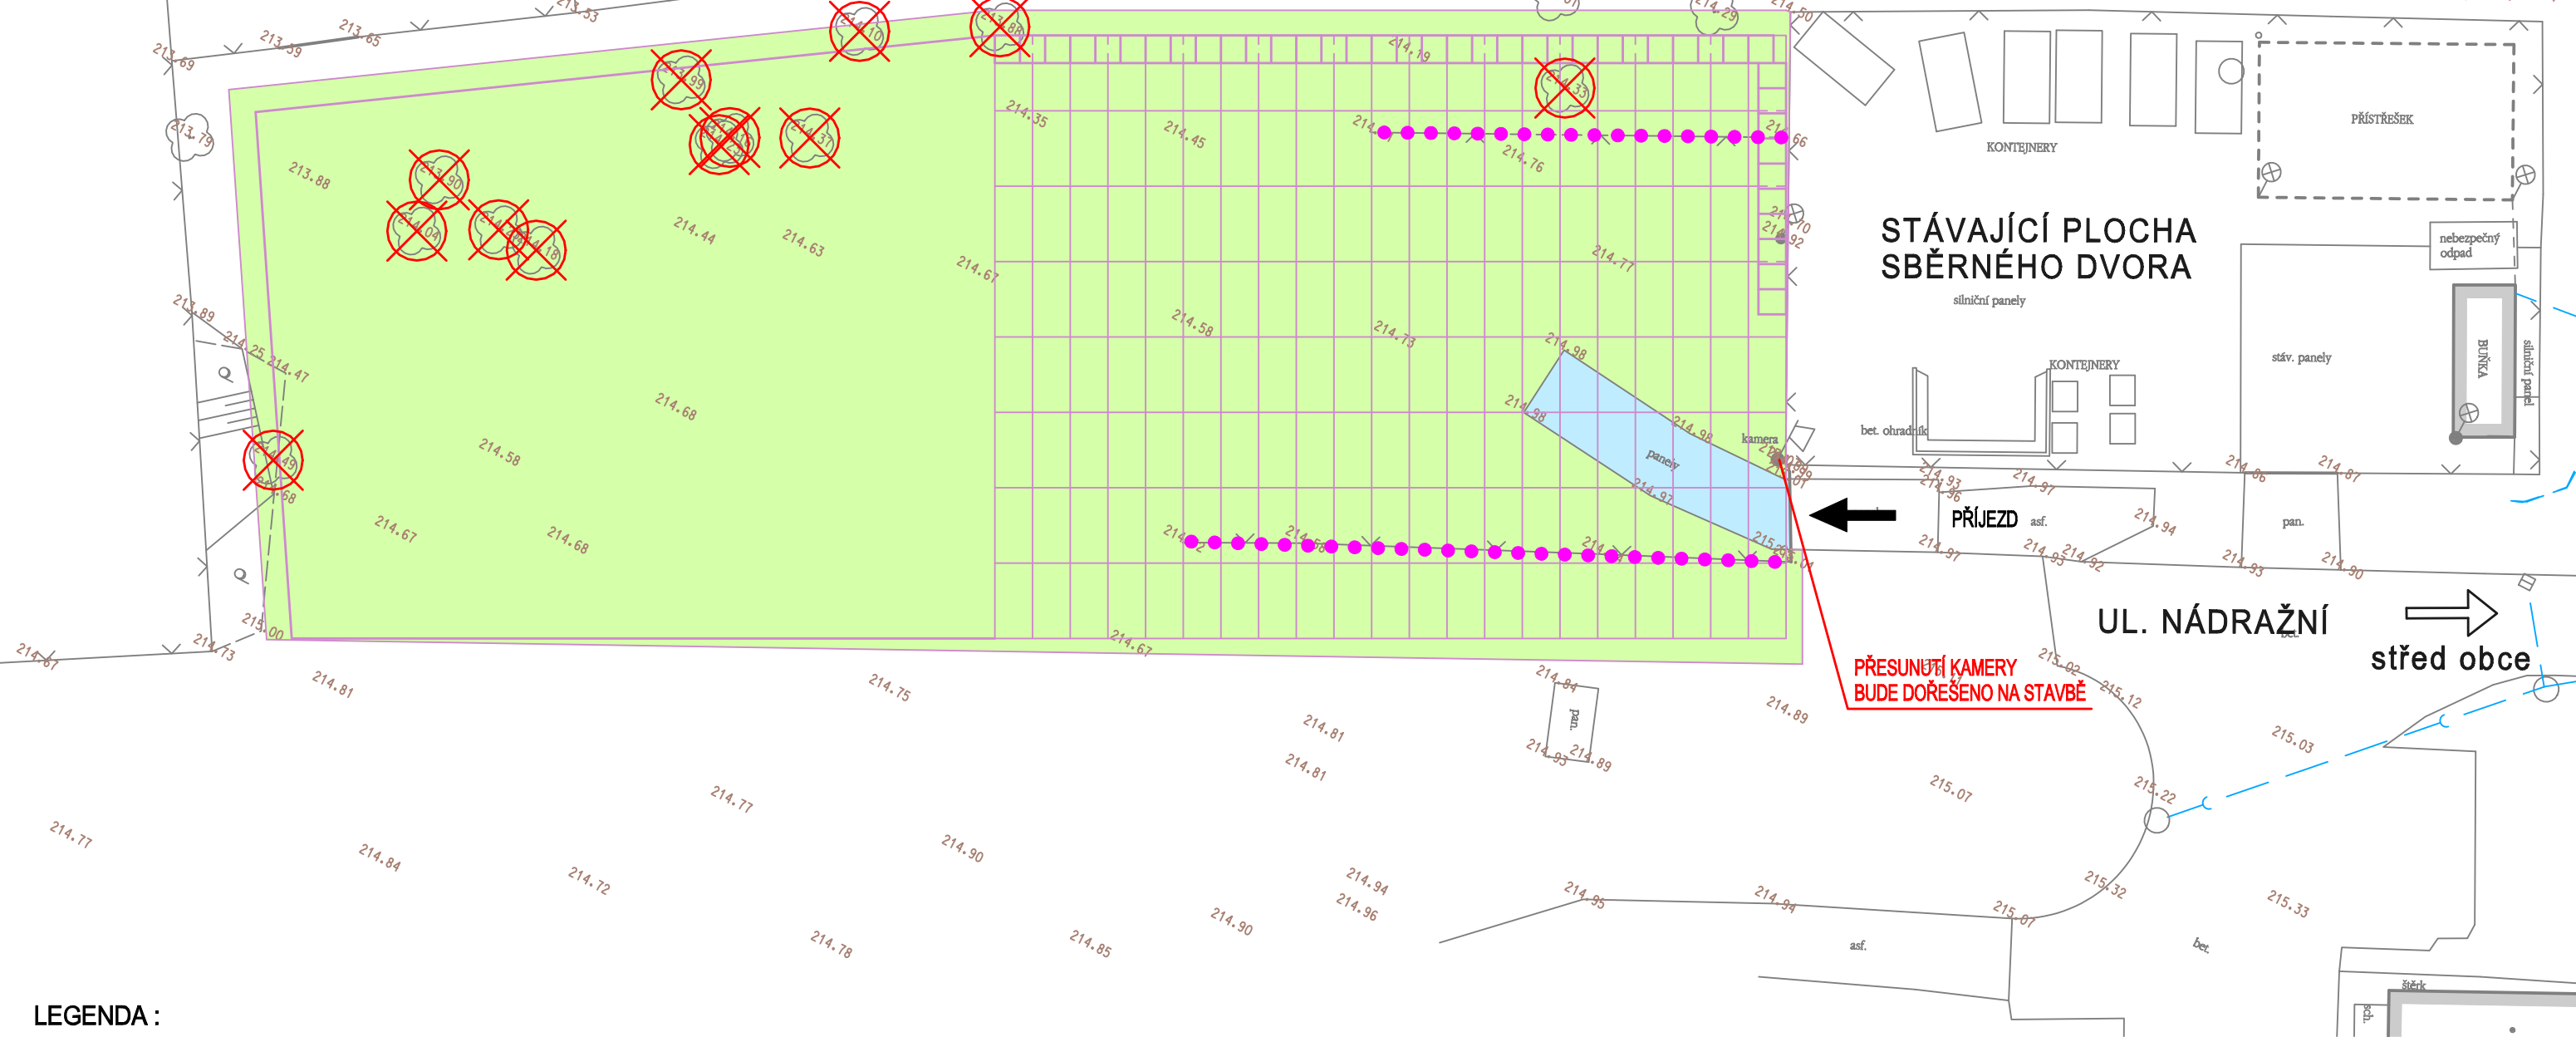

LEGENDA :

- STÁVAJÍCÍ BUDOVY
- ROZEBRÁNÍ SILNIČNÍCH PANELŮ
- ODHUMUSOVÁNÍ TL. 150mm
- ODSTRANĚNÍ OPLOCENÍ - DŘEVĚNÉ, VÝŠKA 1,20m
- KÁCENÍ STROMŮ - NÁLETOVÉ DŘEVINY

NAVRHOVAL		VYPRACOVAL		Zdeněk Vladyka Na Honech I, 5540, 760 05 - Zlín IČO - 76532232				
ZDENĚK VLADYKA		ZDENĚK VLADYKA						
<i>Vladyka</i>		<i>Vladyka</i>						
INVESTOR	Město Uherský Brod, Masarykovo nám. 100, 688 17 Uherský Brod							
STAVBA	MANIPULAČNÍ PLOCHA SBĚRNÉHO DVORA V UHERSKÉM BRODĚ - ÚJEZDCI			FORMÁT:	2 A4	ÚČEL:	DUSP+DPS	
OBJEKT	SO 101 - MANIPULAČNÍ PLOCHA			DATUM:	03/2024	ZAK.ČÍSLO:	ZV 03-2024	
OBSAH	SITUACE PŘÍPRAVY ÚZEMÍ			PROFESE: IO KOMUNIKACE				
				MĚŘ.:	1:250	Č.V.:	03	Č.REVIZE.