


MANIPULAČNÍ PLOCHA SBĚRNÉHO DVORA V UHERSKÉM BRODĚ - ÚJEZDCI

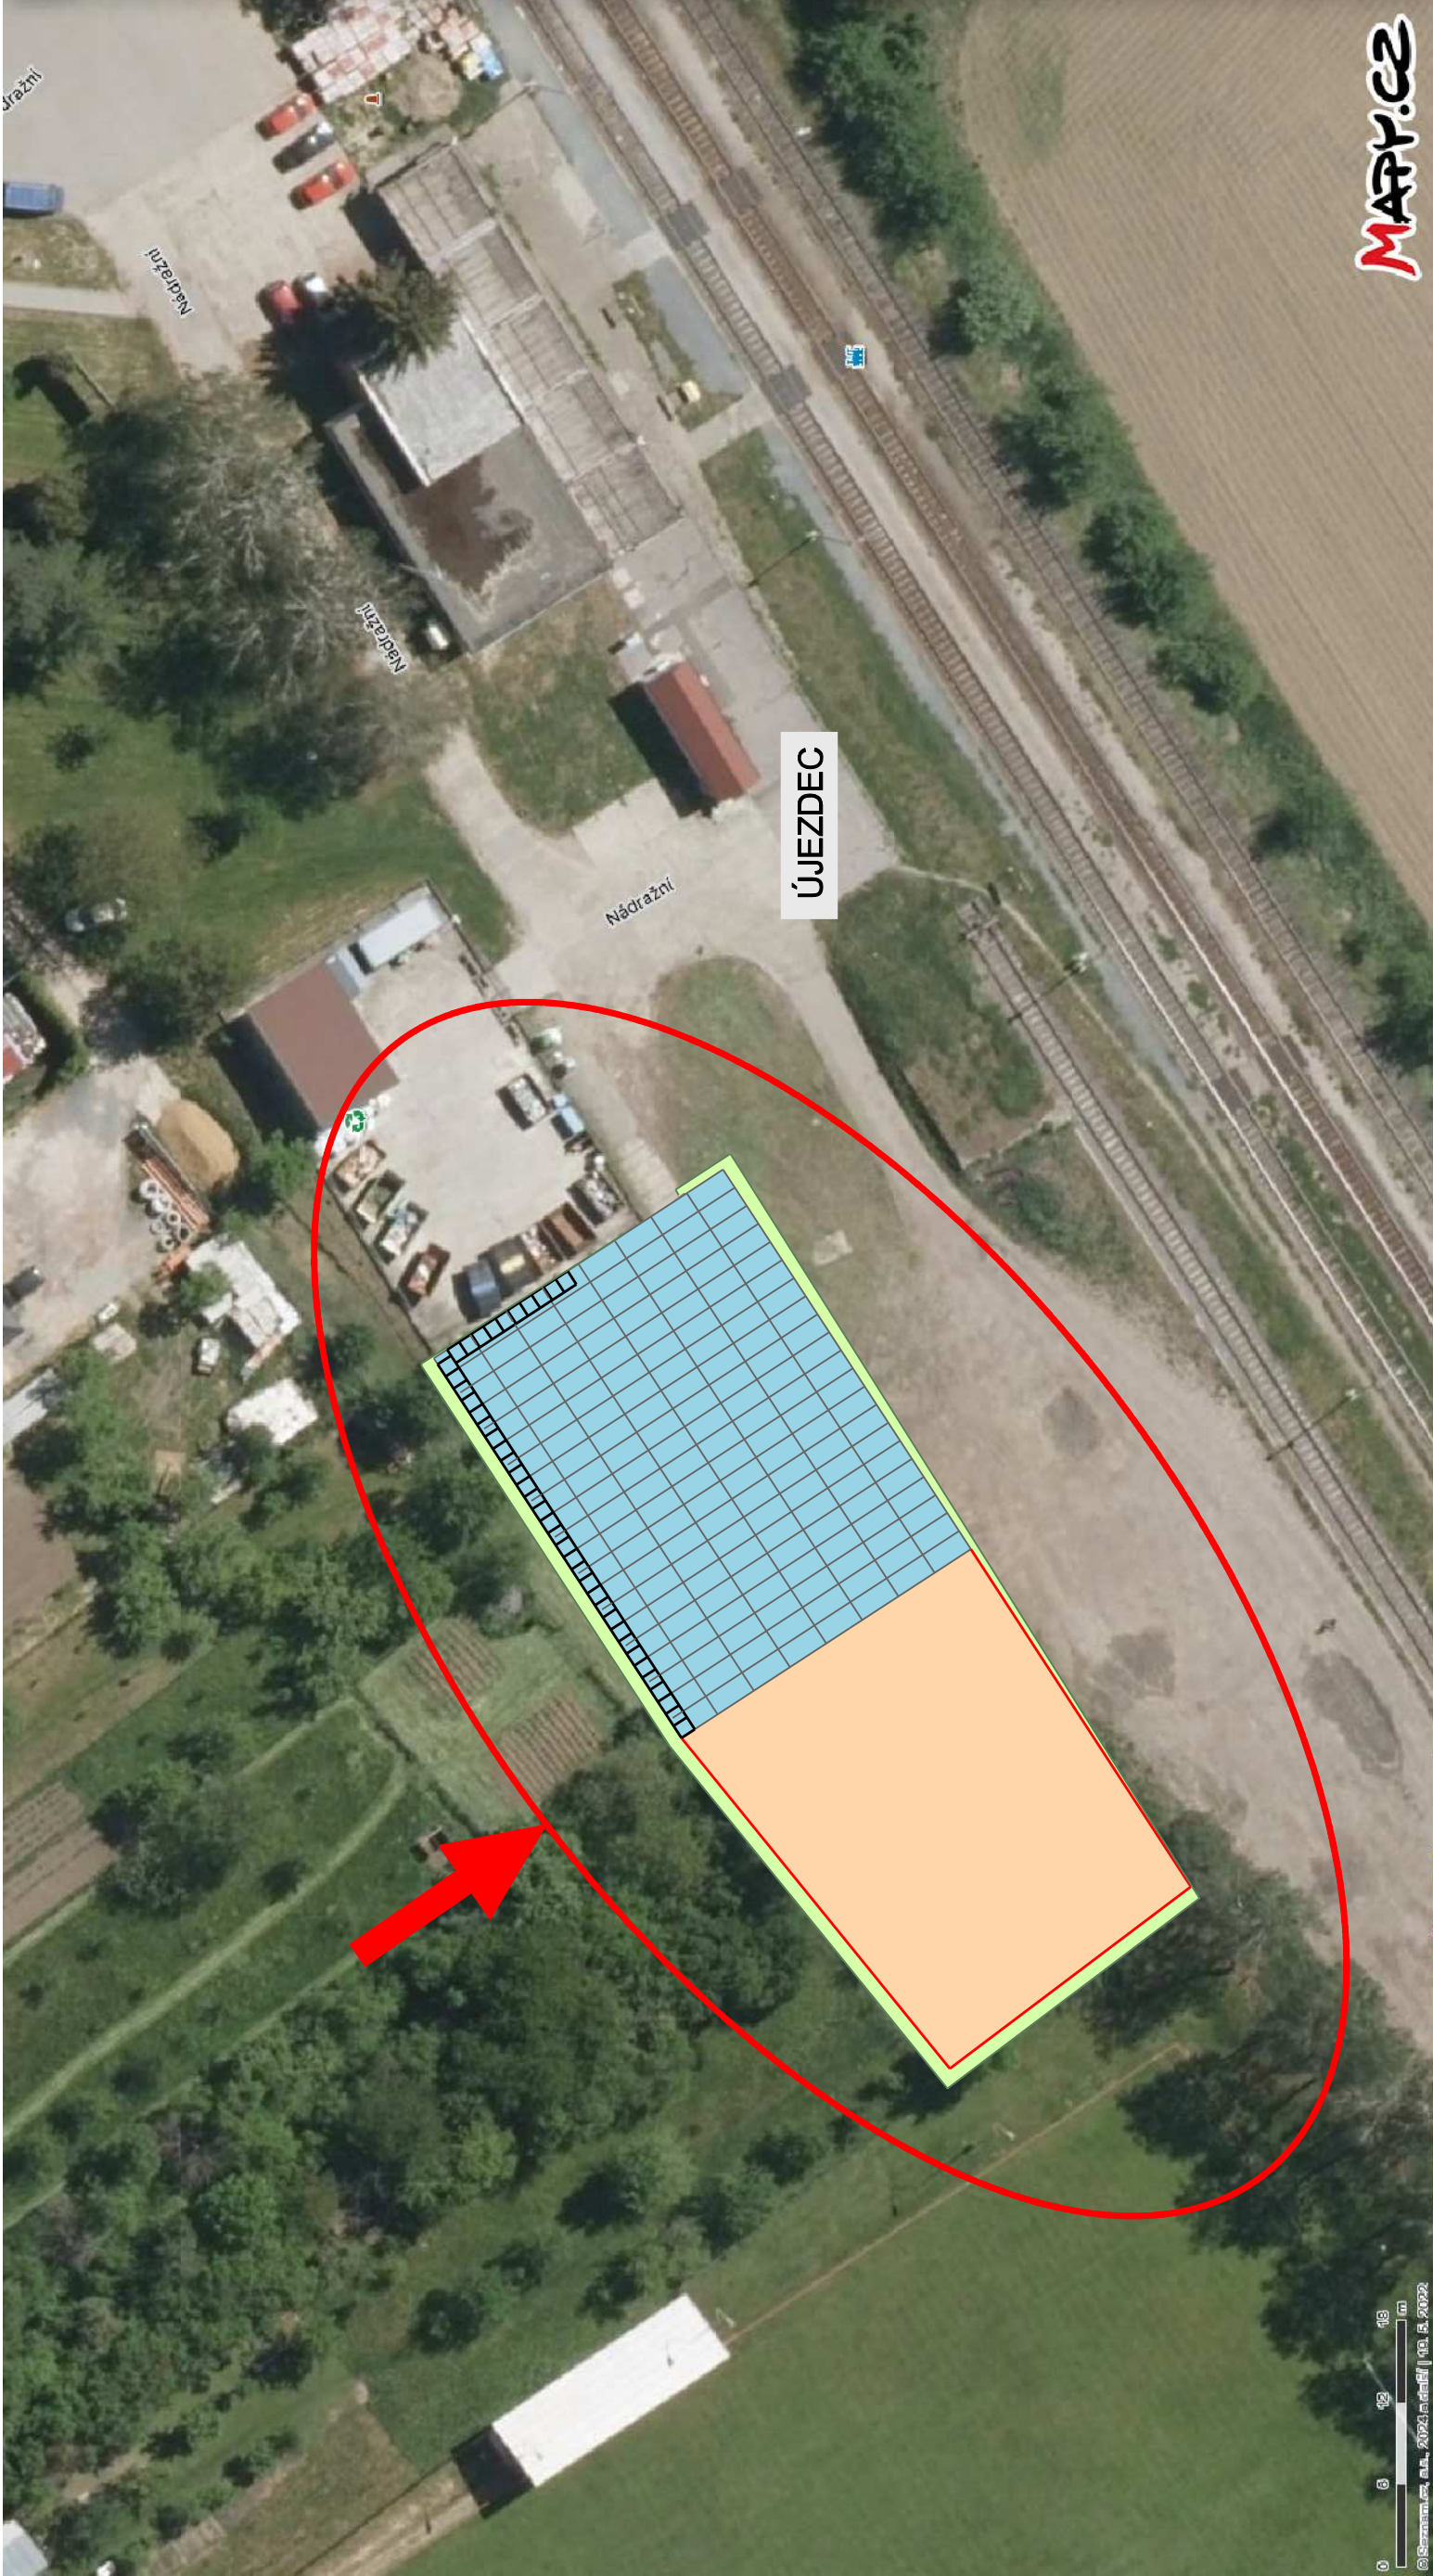

NAVRHOVAL		VYPRACOVAL		Zdeněk Vladyka						
ZDENĚK VLADYKA		ZDENĚK VLADYKA		Na Honech I, 5540, 760 05 - Zlín						
<i>Zdeněk Vladyka</i>		<i>Zdeněk Vladyka</i>		IČO - 76532232						
INVESTOR		Město Uherský Brod, Masarykovo nám. 100, 688 17 Uherský Brod								
STAVBA		MANIPULAČNÍ PLOCHA SBĚRNÉHO DVORA V UHERSKÉM BRODĚ - ÚJEZDCI								
OBSAH	SITUAČNÍ VÝKRES ŠIRŠÍCH VZTAHŮ						FORMÁT:	2 A4	ÚČEL:	DUSP+DPS
							DATUM:	03/2024	ZAK.ČÍSLO:	ZV 03-2024
							PROFESÍ:			
							MĚR.:		Č.v.:	C.1
							Č.REVIZE.			