Vegetační opatření pro stabilizaci svahů v Uh. Brodě

SO 01 - SVAH V ULICI JANA ŠVERMY

OSAZOVACÍ A VYTYČOVACÍ PLÁN

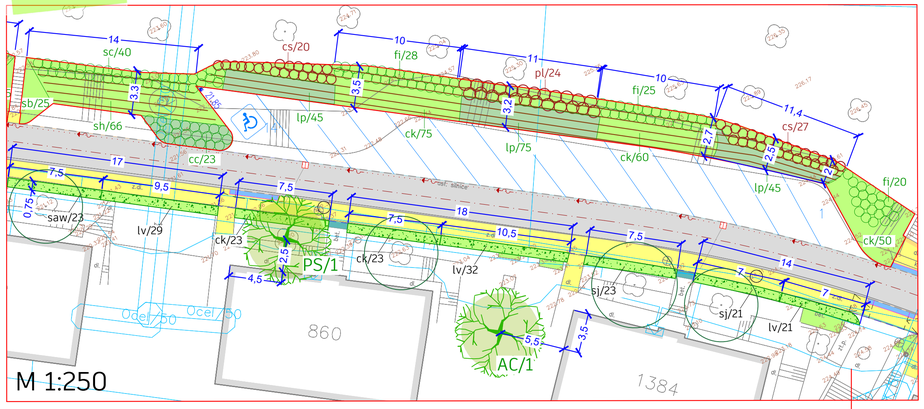

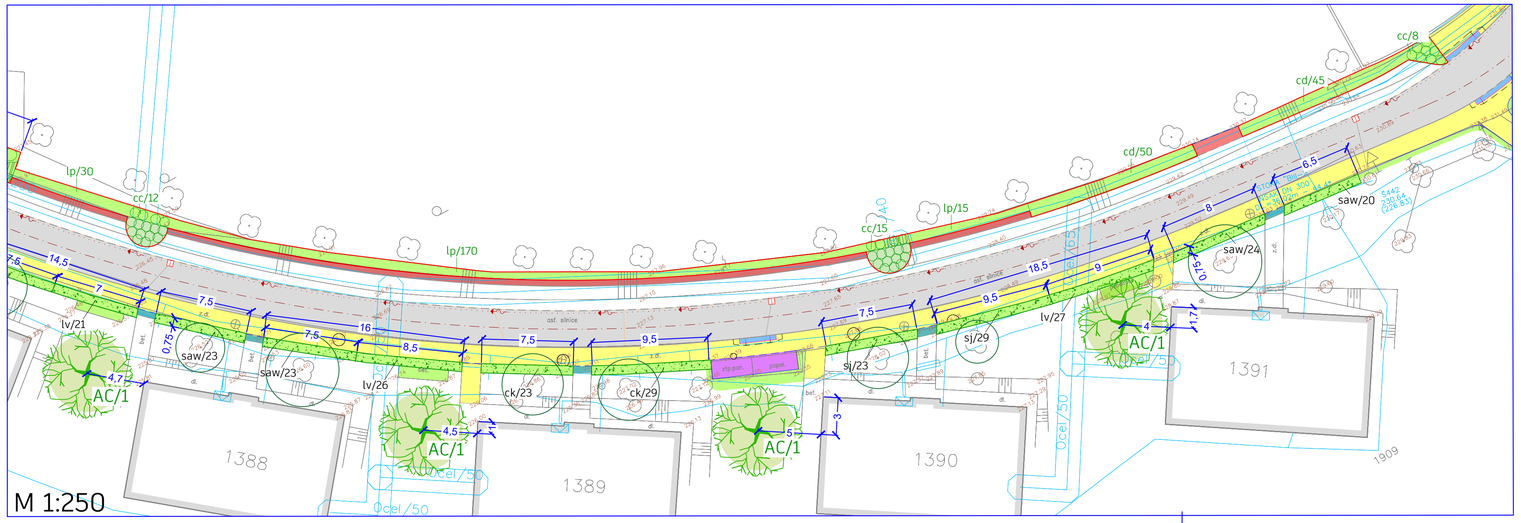

M 1:1000

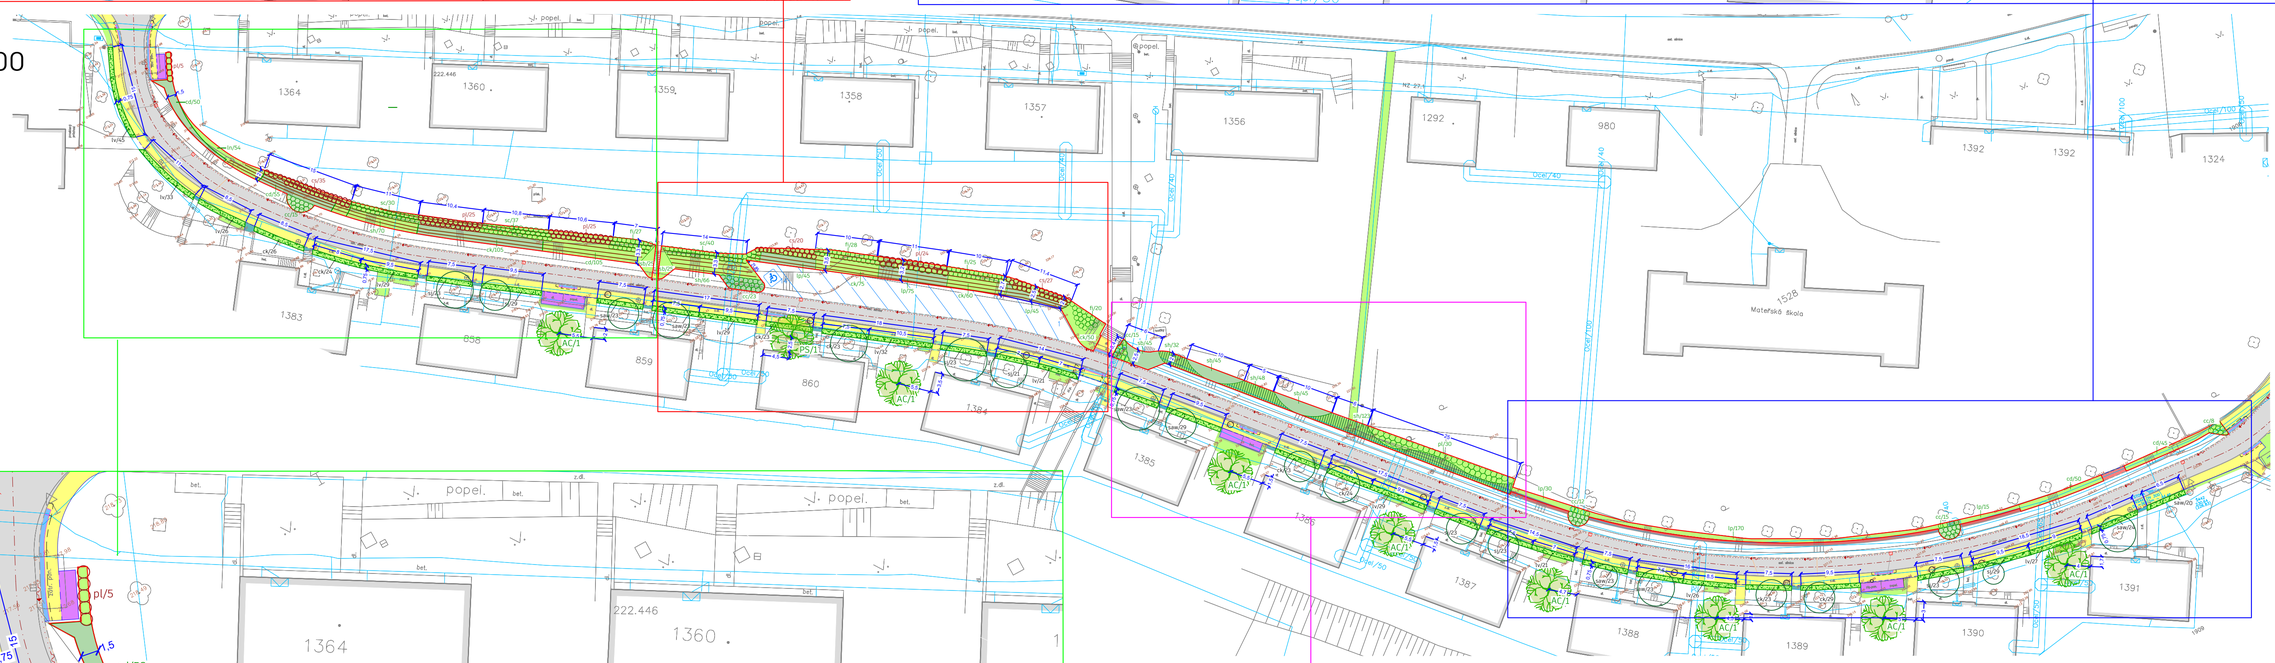

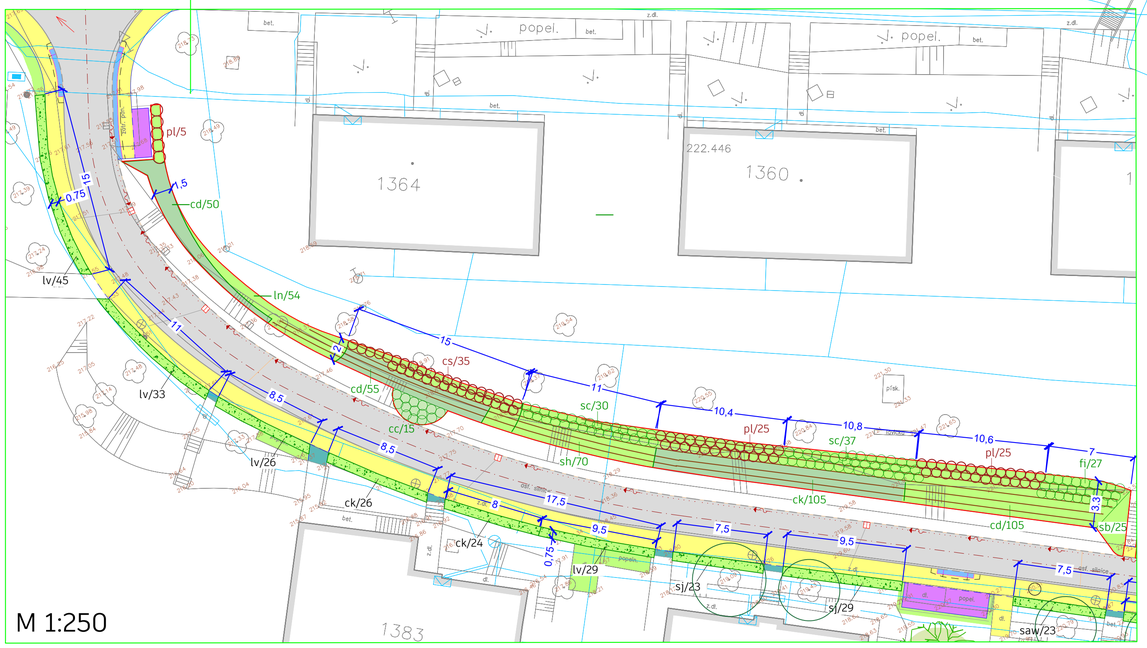

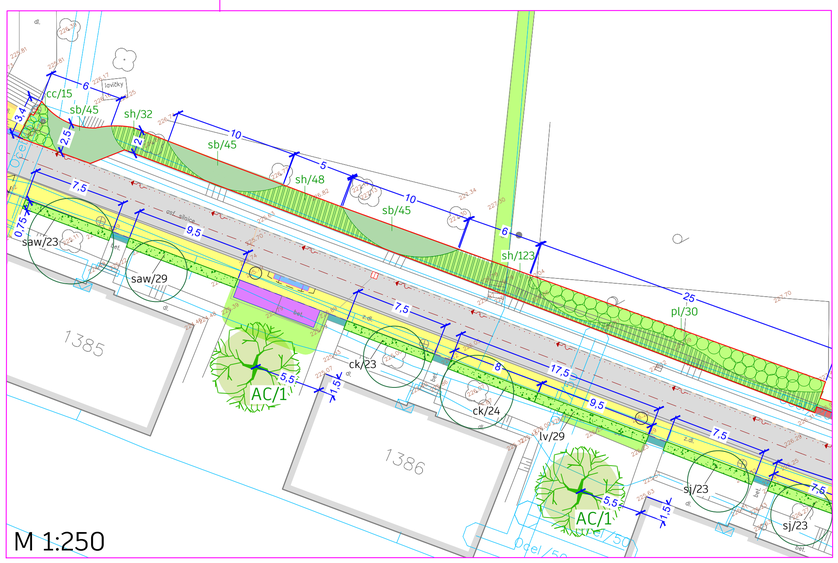

OKRASNÉ STROMY

zkratka	latinský název	český název	ks
AC	Acer campestre ´Evenly Red´	javor babyka	8
PS	Prunus serrulata ´Amanogawa´	okrasná třešeň, sakura	1
			9

OKRASNÉ KEŘE

zkratka	latinský název	český název	ks
cc	Caryopteris x clandonensis	Dřechoplodec clandonský	88
cd	Cotoneaster dammeri	Skalník Dammerův	305
ck	Cornus sericea ´Kelseyi´	Svída výběžkatá	485
cs	Cornus sanguinea ´Annys Winter Orange´	Svída krvavá	82
fi	Forsythia x intermedia ´Minigold´	Zlatice prostřední	100
lp	Lonicera pileata ´Maigrun	Zimolez kloubkatý	434
lv	Ligustrum vulgare ´Lodense´	ptačí zob obecný	318
pl	Prunus laurocerasus ´Otto Luyken´	Bobkovišeň	109
saw	Spiraea bumalda ´Anthony Waterer´	tavolník Bumaldův	188
sb	Spiraea betulifolia ´Tor´	Tavolník břízolistý	185
sc	Spiraea cinerea ´Grefsheim´	Tavolník popelavý	107
sh	Symphoricarpos x chenaultii ´Hancock´	Pámelník Chenaultův	339
sj	Spiraea japonica ´Shirobana´	tavolník japonský	194
			2934

GARD&N GARD&N UH s.r.o. Hradištská 90 686 03 Staré Město t: 572 542 969, mob: 777 743 026	INVESTOR **MĚSTO UHERSKÝ BROD**, Masarykovo nám. 100, 688 01 Uherský Brod Kontakt: Ing.Taťána Štěpančíková, Správa veřejné zeleně, tel. 572 805 237, 731 692 688, email: tatana.stepancikova@ub.cz	ZAK.ČÍSLO	S
	STAVBA Vegetační opatření pro stabilizaci svahů v Uh. Brodě	ARCH.ČÍSLO	
		MĚŘÍTKO 1:1000, 1:250	
VYPRACOVAL	ČÁST SO 01 - SVAH V UL. JANA ŠVERMY	FORMÁT 8 x A4	1 2 3
Ing. Ladislava Benlíčková	NÁZEV	DATUM ČERVEN 2025	4 5 6
KONTROLOVAL	OSAZOVACÍ A VYTYČOVACÍ PLÁN	STUPEŇ DOKUMENTACE DSP	Č. VÝKRESU C.6
Ing. Ladislava Nagyová			