


NÁVRH
M 1:500

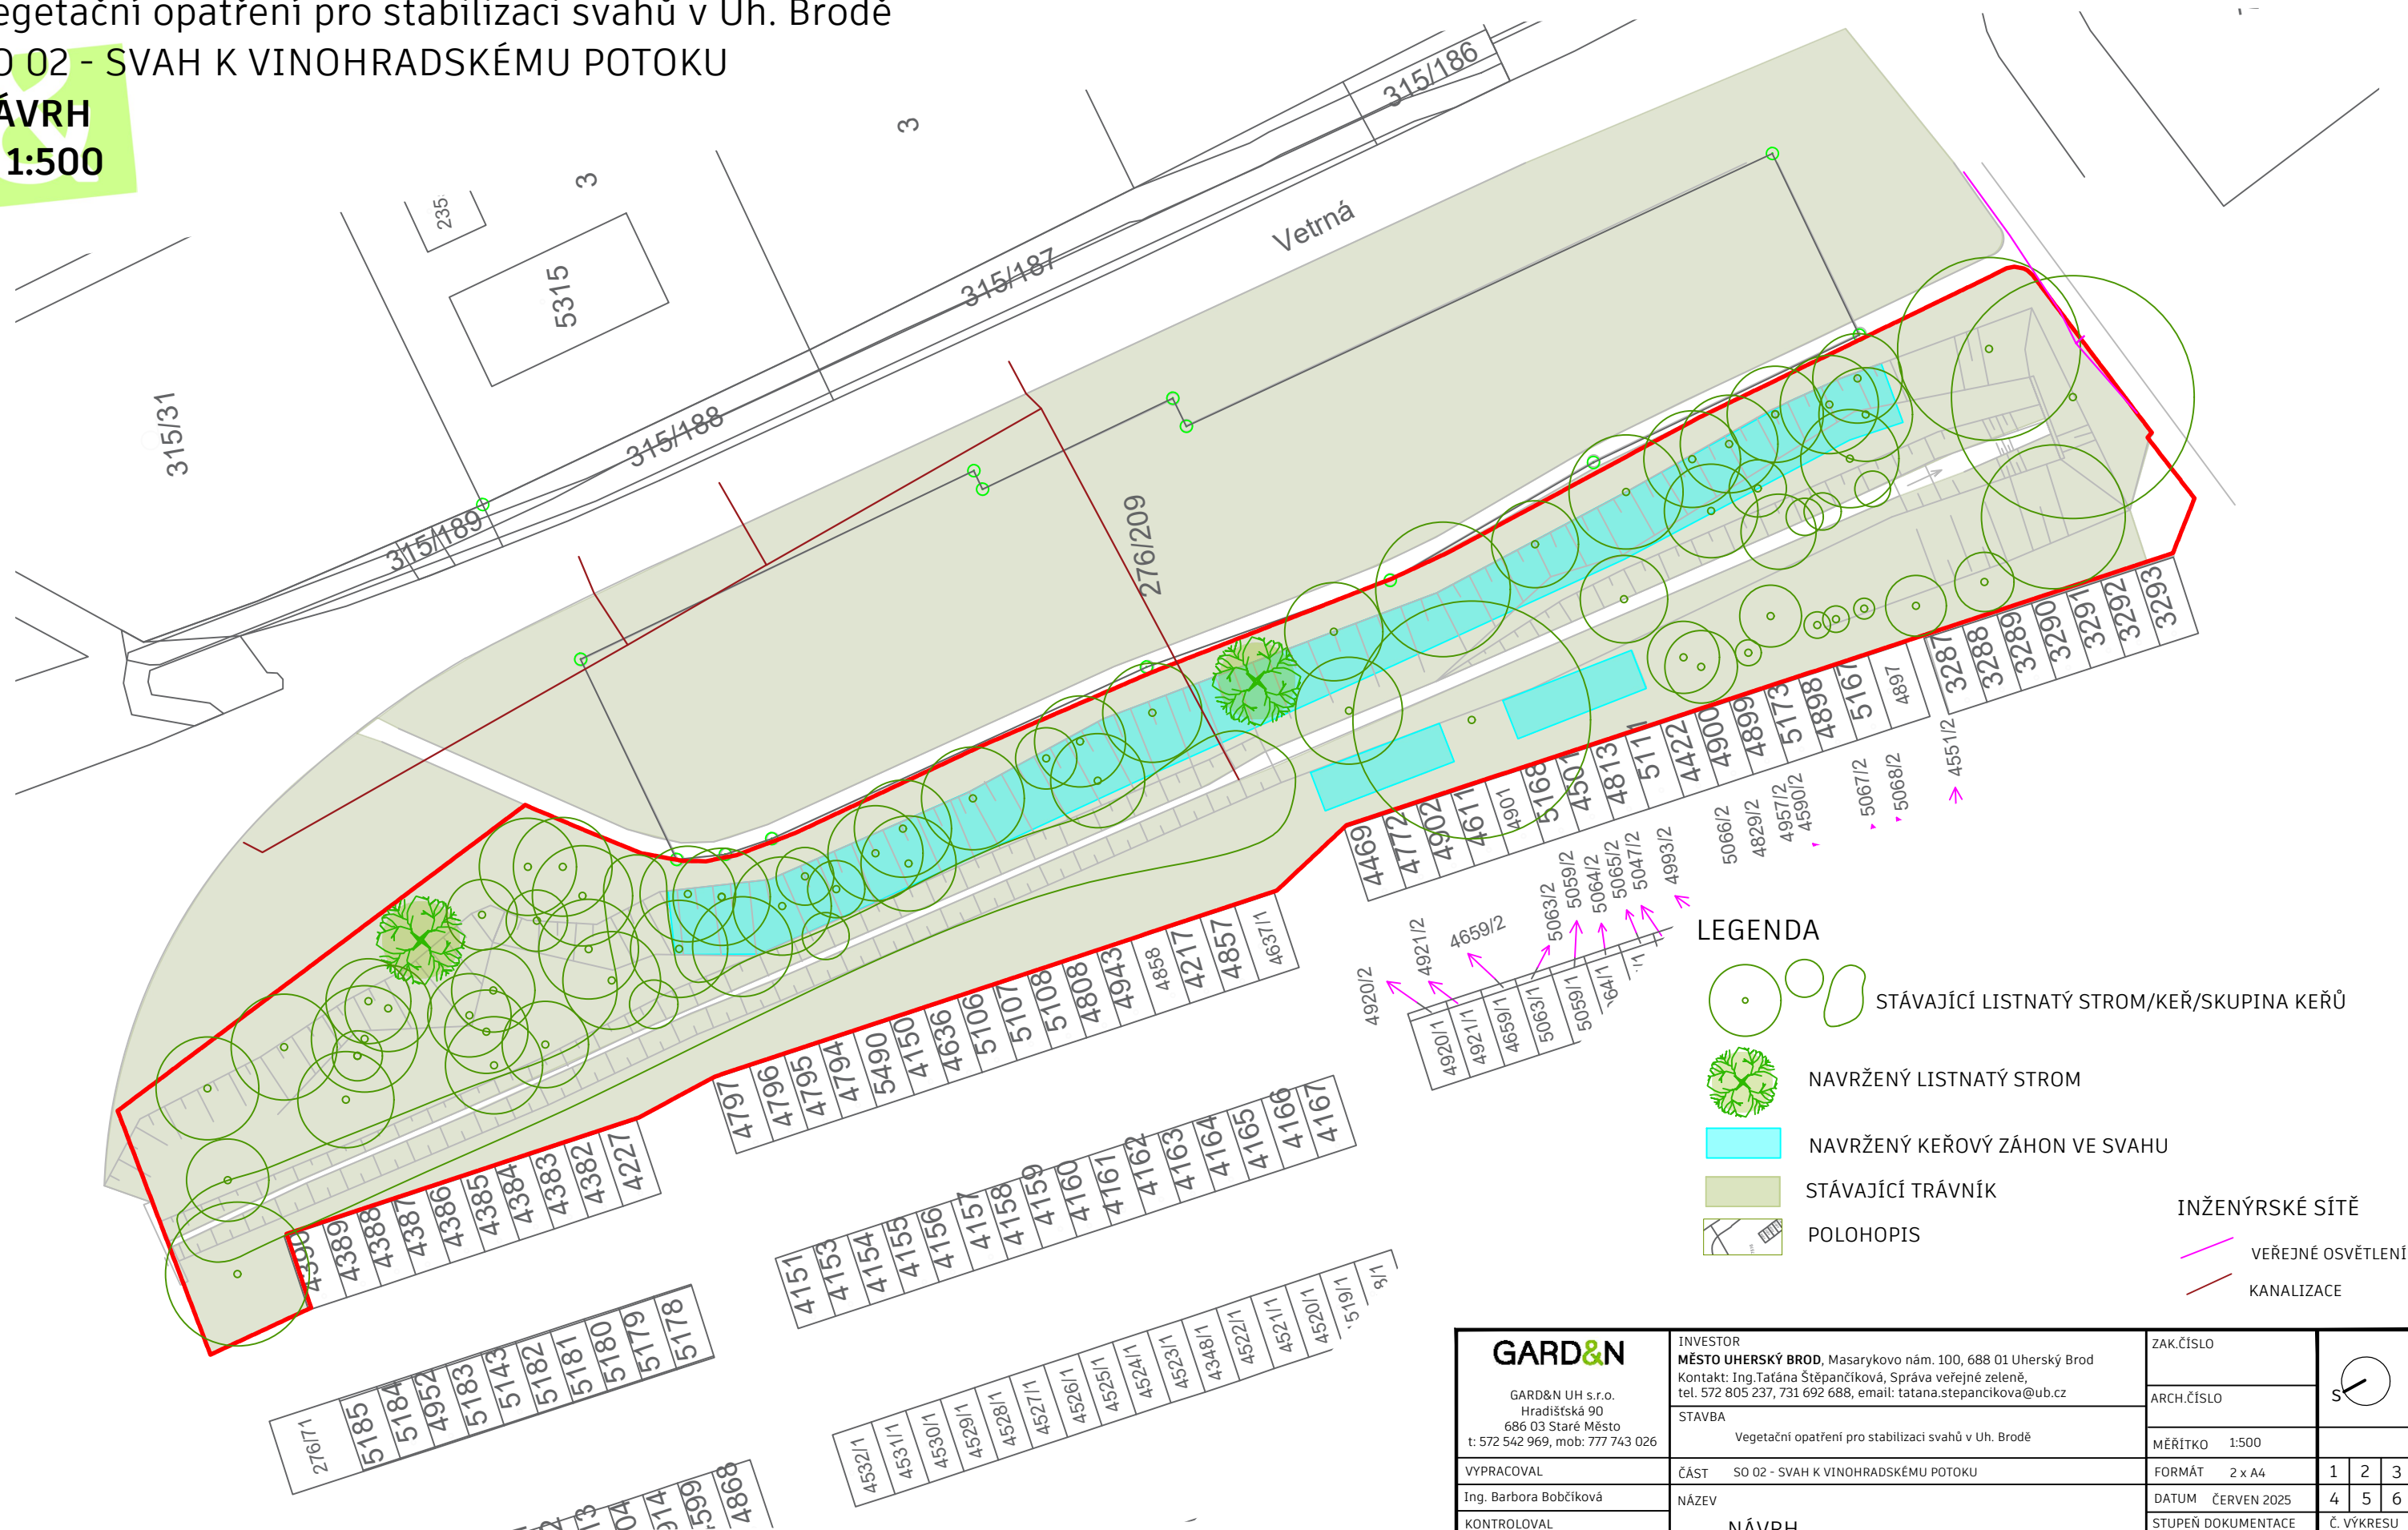

<div><div>GARD&N</div><div>GARD&N UH s.r.o. Hradištská 90 686 03 Staré Město t: 572 542 969, mob: 777 743 026</div></div>	INVESTOR MĚSTO UHERSKÝ BROD , Masarykovo nám. 100, 688 01 Uherský Brod Kontakt: Ing.Tatána Štěpančíková, Správa veřejné zeleně, tel. 572 805 237, 731 692 688, email: tatana.stepancikova@ub.cz	ZAK.ČÍSLO	<div><div></div><div>S</div></div>				
	STAVBA Vegetační opatření pro stabilizaci svahů v Uh. Brodě	ARCH.ČÍSLO					
	VYPRACOVAL	ČÁST SO 02 - SVAH K VINOHRADSKÉMU POTOKU	MĚŘÍTKO 1:500	FORMÁT 2 x A4	1	2	3
	Ing. Barbora Bobčíková	NÁZEV	DATUM ČERVEN 2025	4	5	6	
KONTROLOVAL	NÁVRH	STUPEŇ DOKUMENTACE	Č. VÝKRESU C.8				
Ing. Ladislava Nagyová		DSP					