

# Ozelenění sportovního areálu ZŠ Pod Vinohrady, UHERSKÝ BROD

## INVENTARIZACE ZELENĚ

### M 1:300

#### INVENTARIZACE ZELENĚ

- 1 - jedinec velmi hodnotný
- 2 - jedinec nadprůměrně hodnotný
- 3 - jedinec průměrně hodnotný
- 4 - jedinec podprůměrně hodnotný
- 5 - jedinec velmi málo hodnotný

- 1 - červená - velmi hodnotný strom


stromy absolutně zdravé, nepoškozené, vitální - stále rostou, typický habitus pro daný druh, má konečnou velikost, strom bude plnit svou funkci ještě desetiletí, kompozičně vhodně umístěné, měly by být zachovány v každém případě, tvoří kostru výsadeb
- 2 - modrá - nadprůměrně hodnotný strom

zdravé dřeviny, typický habitus nepodstatně narušený, velikost dřeviny odpovídá minimálně polovině konečného objemu, dlouhodobý předpoklad existence - desetiletí nebo jsou kompozičně významné, měly by být maximálně šetřeny, odstraněny jen v nejnútnejších případech
- 3 - hnědá - průměrně hodnotný strom

zdravé nebo nevýznamně napadené škůdci a chorobami, habitus může být atypický - vysoko vyvětvený, nebo špatně zapěstovaný, ale se silnou výmladností tak, aby mohly vytvořit novou korunu. Mají předpoklad existence alespoň střednědobé (tj. 20 let). Z kompozičních důvodů mohou být odstraněny. Mohou to být i dřeviny mladé u nichž nelze ještě určit jejich další vývin.
- 4 - fialová - podprůměrně hodnotný strom

stromy značně poškozené, vysoko vyvětvené, neschopné obrazit, dožívající, málo vitální, poškozené škůdci a chorobami. Obvykle jen s předpokladem poměrně krátkodobé existence v přijatelném stavu, nepřesahující většinou výrazněji 20 let, je nutné počítat s jejich brzkým odstraněním.
- 5 - žlutá - strom odumírající

strom odumírající nebo odumřelý, popřípadě výrazně ohrožující své okolí, určený k okamžitému odstranění.

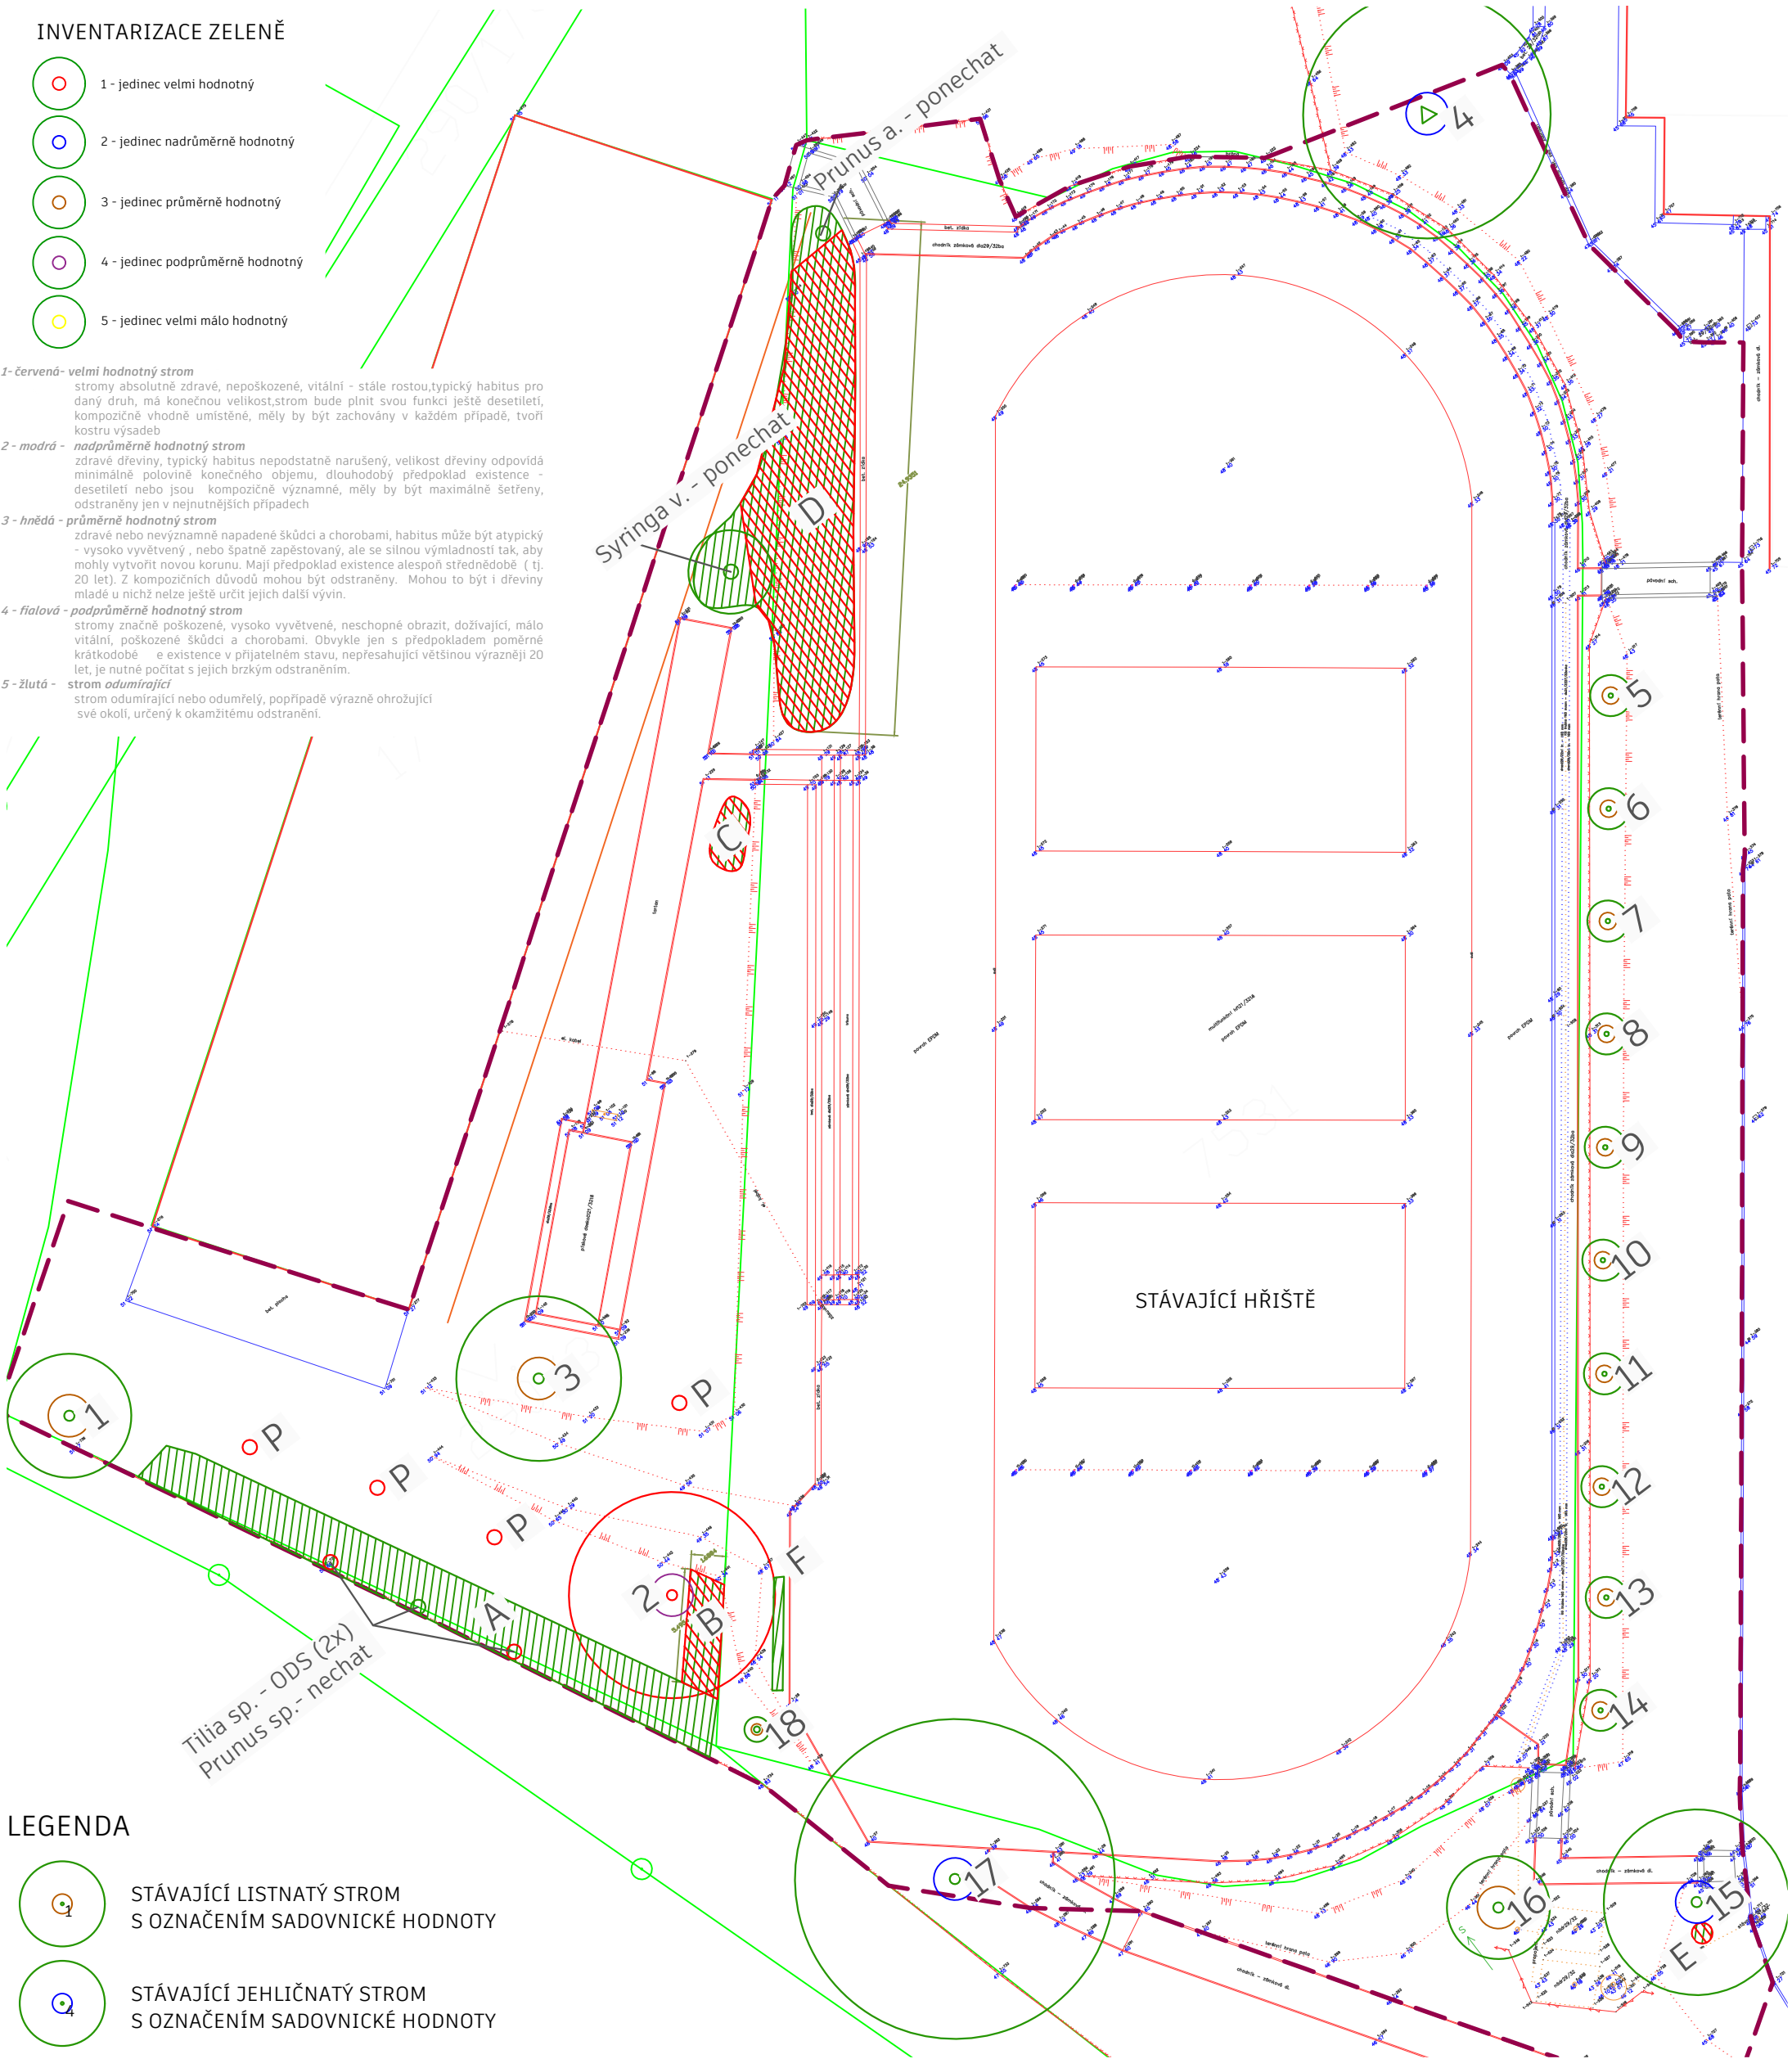

#### LEGENDA

- STÁVAJÍCÍ LISTNATÝ STROM  
S OZNAČENÍM SADOVNICKÉ HODNOTY
- STÁVAJÍCÍ JEHLIČNATÝ STROM  
S OZNAČENÍM SADOVNICKÉ HODNOTY
- STÁVAJÍCÍ LISTNATÝ STROM  
NAVRŽENÝ K ODSTRANĚNÍ
- A

STÁVAJÍCÍ SKUPINA KEŘŮ
- A

STÁVAJÍCÍ SKUPINA KEŘŮ  
K ODSTRANĚNÍ

- POLOHOPIS
- STÁVAJÍCÍ PÁŘEZ - ODS
- HRANICE ŘEŠENÉHO ÚZEMÍ

<div><div><div>GARD&amp;N</div></div><div>GARD&amp;N UH s.r.o. Hradištská 90 686 03 Staré Město t: 572 542 969, mob: 777 743 026</div></div>	INVESTOR MĚSTO UHERSKÝ BROD, Masarykovo nám. 100, 688 01 Uherský Brod Kontakt: Ing. Tatána Štěpančíková, Správa veřejné zeleně, tel. 572 805 237, 731 692 688, email: tatana.stepancikova@ub.cz	ZAK.ČÍSLO	<div><div>S</div></div>
	STAVBA Ozelenění sportovního areálu ZŠ Pod Vinohrady, UHERSKÝ BROD	ARCH.ČÍSLO	
	VYPRACOVAL Ing. Barbora Bobčíková	MĚŘITKO 1:300	
	KONTROLOVAL Ing. Ladislava Nagyová	FORMÁT 2 x A4	
INVENTARIZACE ZELENĚ		DATUM ÚNOR 2025	123456
		STUPEŇ DOKUMENTACE DSP	Č. VÝKRESU C.4