

# OZELENĚNÍ ULICE „U VODY“ V UH.BRODĚ

## OSAZOVACÍ A VYTYČOVACÍ PLÁN

M 1:150



DŘÍN OBECNÝ



HLOŠINA EBBINGEOVA




OŘECHOKŘÍDLEC KLANDONSKÝ



SVÍDA VÝBĚŽKATÁ



TŘEZALKA

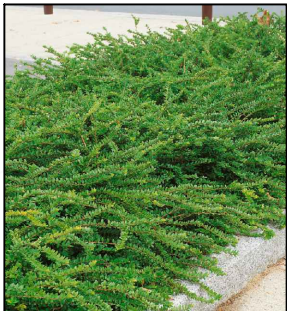

ZIMOLEZ FIALOVÝ




PEROVSKIE



VRBA PURPUROVÁ



TAVOLNÍK BŘEZOLISTÝ

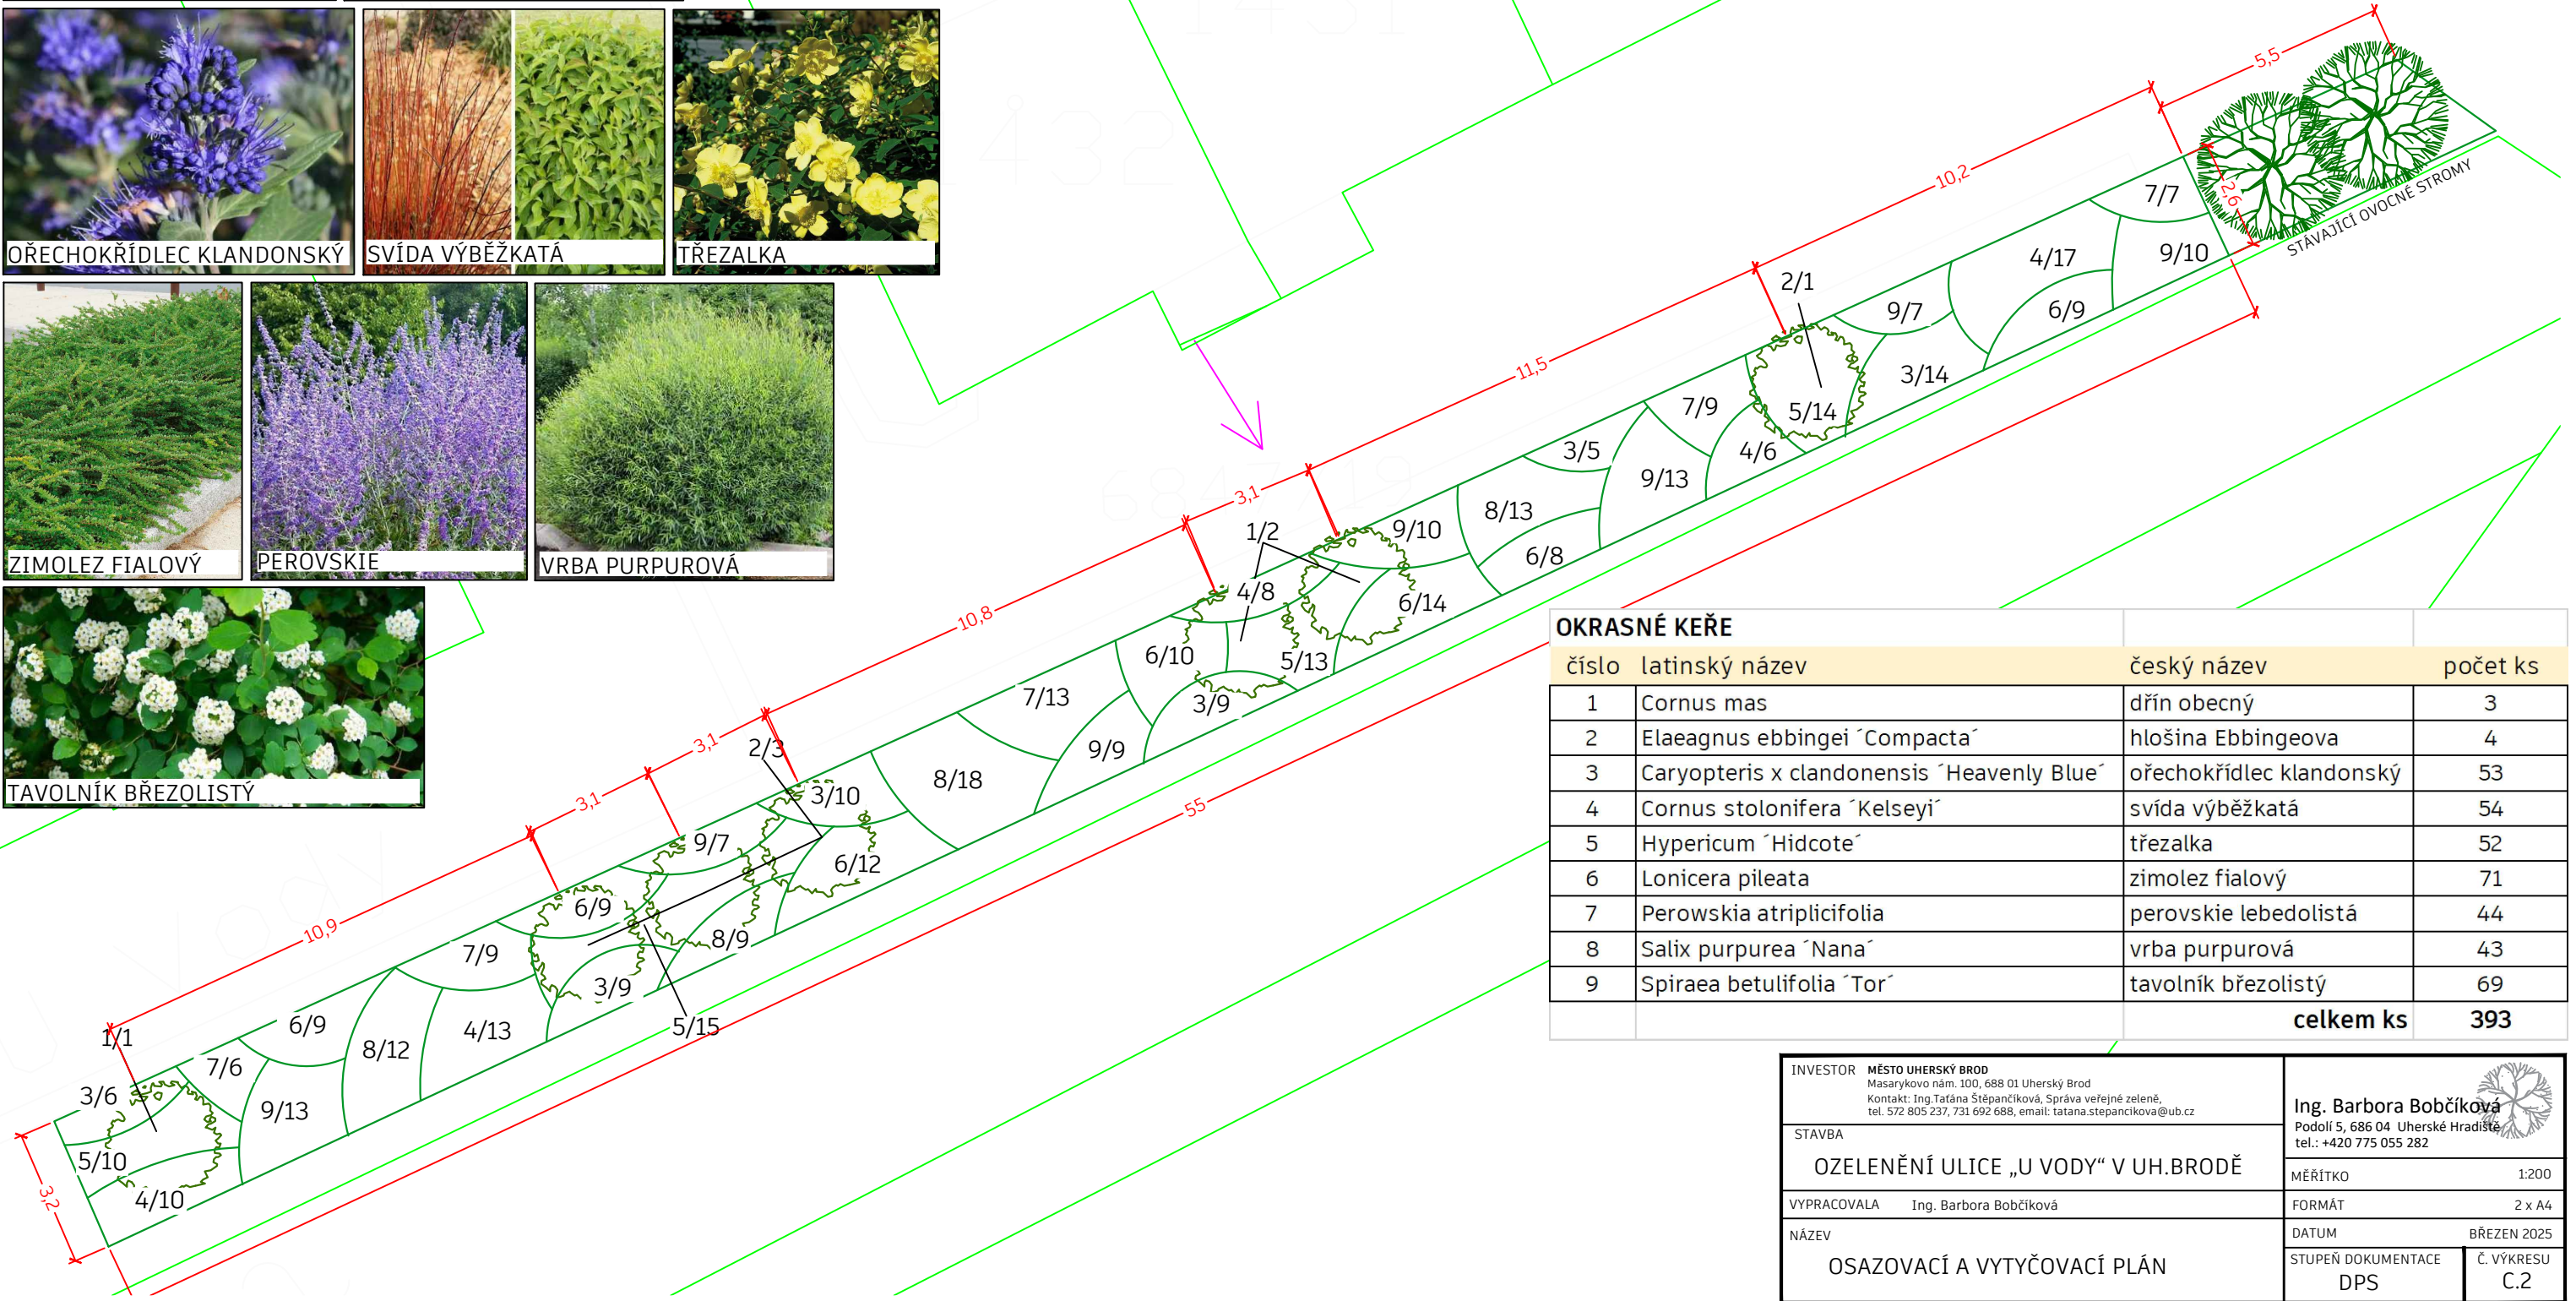

OKRASNÉ KEŘE			
číslo	latinský název	český název	počet ks
1	Cornus mas	dřín obecný	3
2	Elaeagnus ebbingei 'Compacta'	hlošina Ebbingeova	4
3	Caryopteris x clandonensis 'Heavenly Blue'	ořechokřídlec klandonský	53
4	Cornus stolonifera 'Kelsey'	svída výběžkatá	54
5	Hypericum 'Hidcote'	třezalka	52
6	Lonicera pileata	zimolez fialový	71
7	Perowskia atriplicifolia	perovskie lebedolistá	44
8	Salix purpurea 'Nana'	vrba purpurová	43
9	Spiraea betulifolia 'Tor'	tavolník březolistý	69
celkem ks			393

INVESTOR	MĚSTO UHERSKÝ BROD Masarykovo nám. 100, 688 01 Uherský Brod Kontakt: Ing. Tatána Štěpánčíková, Správa veřejné zeleně, tel. 572 805 237, 731 692 688, email: tatana.stepancikova@ub.cz	 Ing. Barbora Bobčíková Podolí 5, 686 04 Uherské Hradiště tel.: +420 775 055 282
STAVBA	OZELENĚNÍ ULICE „U VODY“ V UH.BRODĚ	
VYPRACOVALA	Ing. Barbora Bobčíková	
NÁZEV	OSAZOVACÍ A VYTYČOVACÍ PLÁN	
MĚŘÍTKO	1:200	Č. VÝKRESU C.2
FORMÁT	2 x A4	
DATUM	BŘEZEN 2025	
STUPEŇ DOKUMENTACE	DPS	