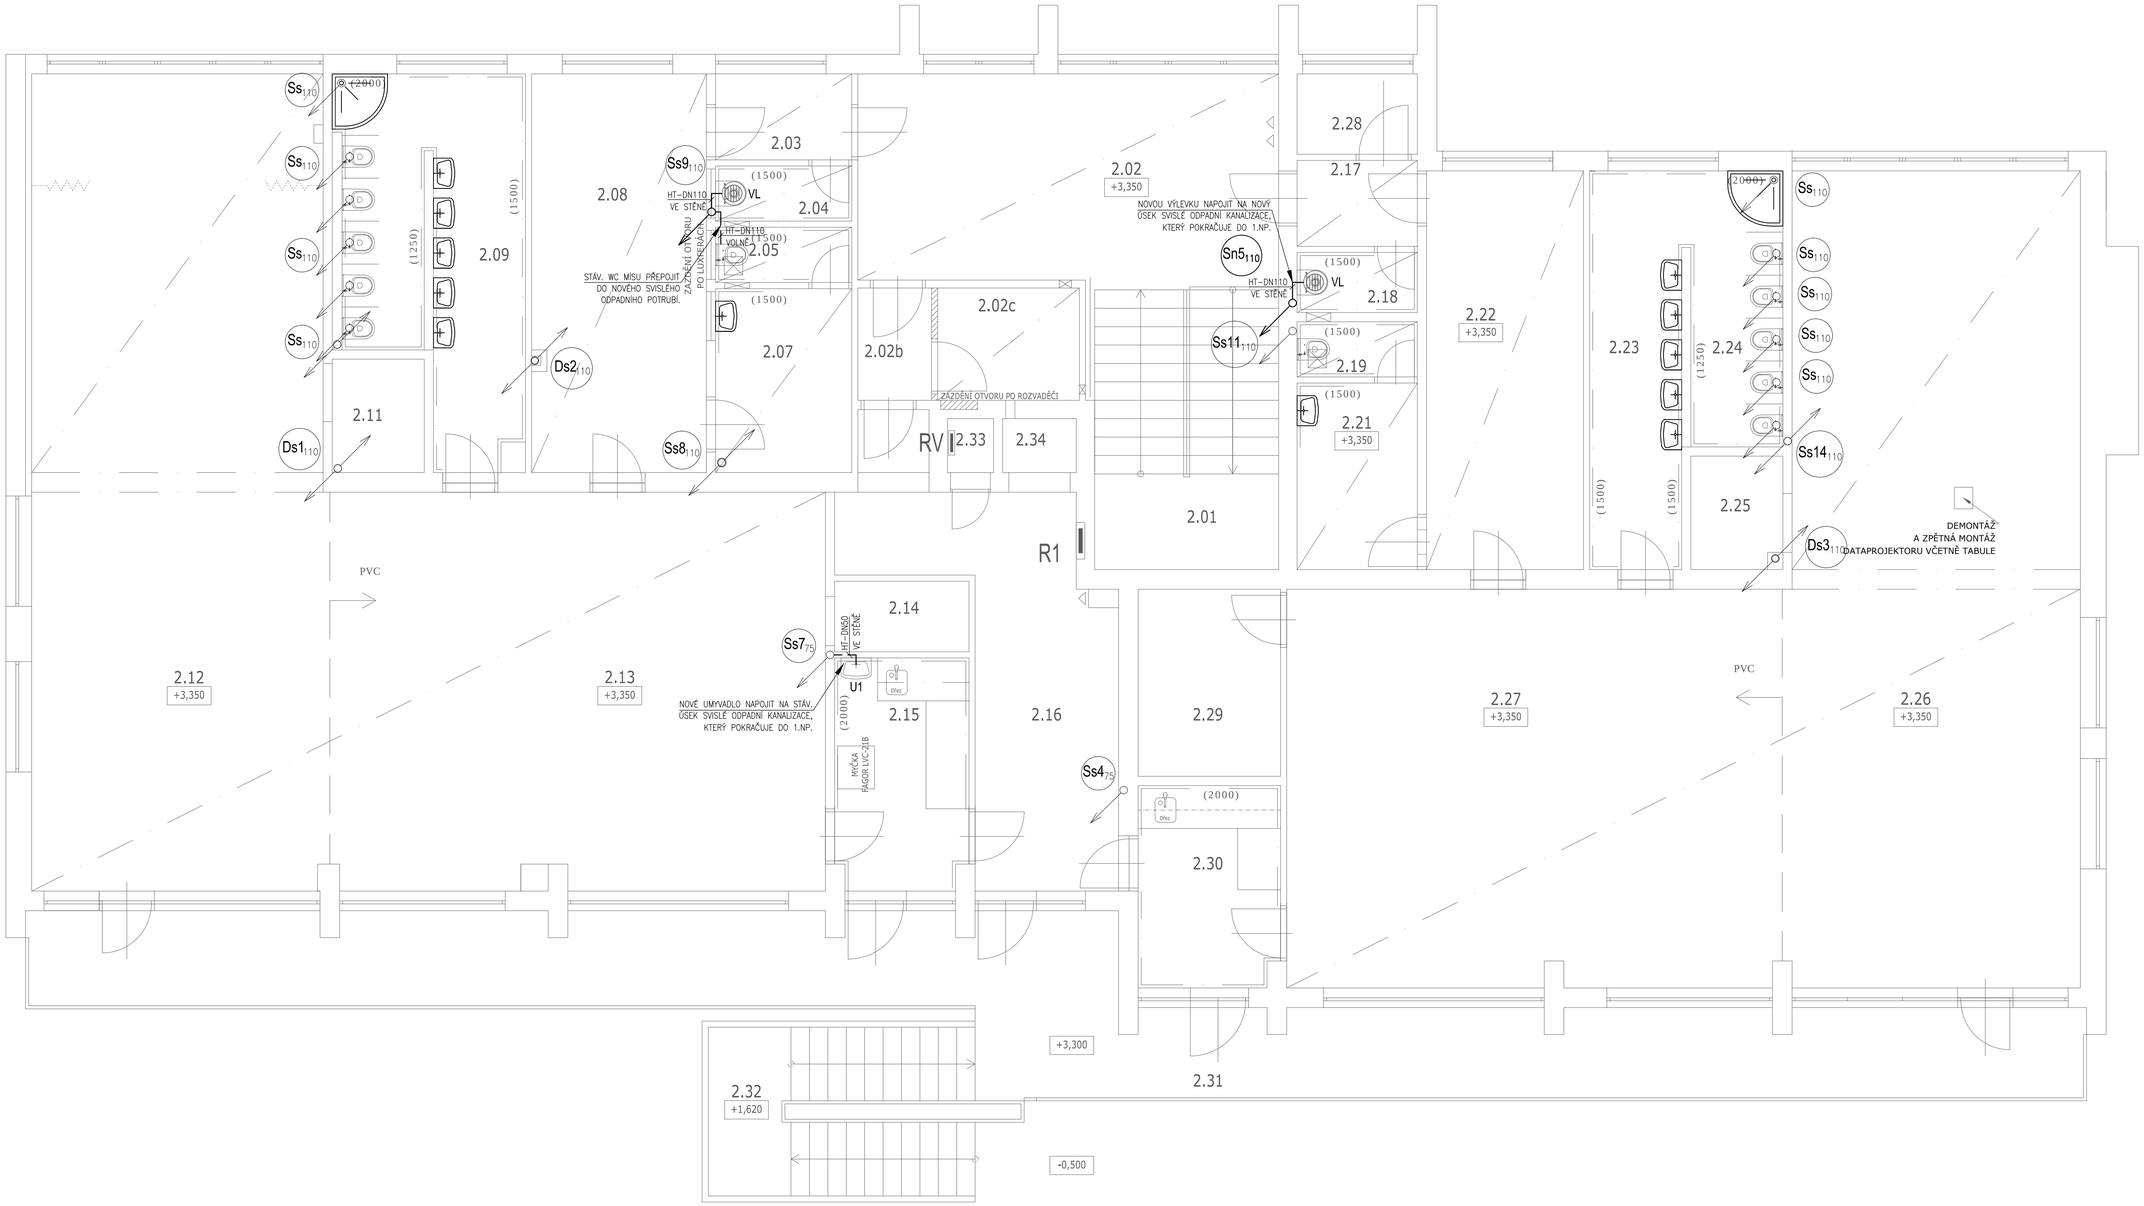

LEGENDA:

— — — —	NOVÉ PŘIPOJOVACÍ POTRUBÍ SPLAŠKOVÉ KANALIZACE (POTRUBÍ PP–HT)
$Sn1_{110}$	OZNAČENÍ NOVÉ TRASY SVISLÉHO ODPADNÍHO POTRUBÍ, VČ. DIMENZE
$Ss1_{75}$	OZNAČENÍ STÁVAJÍCÍ TRASY SVISLÉHO ODPADNÍHO POTRUBÍ, VČ. DIMENZE
$Ds1_{75}$	OZNAČENÍ STÁVAJÍCÍ TRASY SVISLÉHO DEŠŤOVÉHO POTRUBÍ, VČ. DIMENZE

LEGENDA ZNAČENÍ KANALIZAČNÍHO POTRUBÍ:

HT–DNx	STANDARDNÍ ODPADNÍ SYSTÉM Z POLYPROPYLENU ŠEDÉ BARVY (26dB).
dB–DNx	ODHLUČNĚNÝ ODPADNÍ SYSTÉM Z POLYETYLENU ČERNÉ BARVY SE SCHOPNOSTÍ SNIŽOVAT INTENZITU HLUKU (20dB), SPOJOVÁNÍ POMOCÍ ELEKTROSPOJEK/SVAŘOVÁNÍ NA TUPO, DOPLNĚNÝ O ÚCHYTNÝ SYSTÉM.

POZNÁMKY:

- VEŠKERÉ DODATEČNĚ PROVÁDĚNÉ PROSTUPY STÁV. KONSTRUKCEMI PRO NOVOU SVISLOU ODPADNÍ KANALIZACI MUSÍ BÝT NEJPRVE PROJEDNÁNY SE STATIKEM A TEPRVE PO JEHO ODSOUHLASENÍ PROVEDENY A ZPĚTNĚ ZKONTROLOVÁNY.
- V MÍSTĚ PROSTUPŮ STAVEBNÍ KONSTRUKCÍ BUDE NOVÁ SVISLÁ ODPADNÍ KANALIZACE ULOŽENA DO OCELOVÉ CHRÁNIČKY O VELIKOSTI MIN. 2x DN POTRUBÍ S PŘESAHEM MIN. 100 MM OD VNĚJŠÍHO LÍCE STĚNY.
- POZICE PROSTUPŮ NOVÉ SVISLÉ ODPADNÍ KANALIZACE VE STAVEBNÍ KONSTRUKCI JE POUZE ORIENTAČNÍ, MŮŽE BÝT PŘI REALIZACI UPRAVENO V PŘÍPADĚ ZJIŠTĚNÍ KOLIZE.
- NOVÁ SVISLÁ ODPADNÍ POTRUBÍ, KTERÁ PROCHÁZEJÍ POBYTOVÝMI MÍSTNOSTMI A HLUK Z PROVOZU KANALIZACE BY MOHL OVLIVNIT VNITŘNÍ POHODU, BUDOU PROVEDENA Z ODHLUČNĚNÉHO ODPADNÍHO SYSTÉMU. JE PATRNÉ Z VÝKRESŮ ROZVINUTÝCH ŘEZŮ.

TABULKA ZAŘIZOVACÍCH PŘEDMĚTŮ:

Označení na výkrese	Popis zař. předmětu
WC1	WC KLOZET ZÁVĚSNÝ SE SEDÁTKEM S POKLOPEM, ODPAD VODOROVNÝ, PŘEDSTĚNOVÝ
	ZÁVĚSNÝ SYSTÉM, TLAČÍTKO PRO SPLÁCHNUTÍ 3 NEBO 6 L VODY.
WC2	WC KLOZET ZÁVĚSNÝ DĚTSKÝ SE SEDÁTKEM S POKLOPEM, ODPAD VODOROVNÝ.
	ZÁVĚSNÝ SYSTÉM, TLAČÍTKO PRO SPLÁCHNUTÍ 3 NEBO 6 L VODY.
VL	VÝLEVKA ZÁVĚSNÁ, PŘEDSTĚNOVÝ ZÁVĚSNÝ SYSTÉM, TLAČÍTKO, MŘÍŽKA, BATERIE PÁKOVÁ
	NÁSTĚNNÁ.
U1	UMÝVADLO BÍLÉ KERAMICKÉ Š. 500 mm BEZ KRYTU NA SIFON, SIFON NEREZOVÝ, BATERIE
	STOJÁNKOVÁ PÁKOVÁ.
U2	UMÝVÁTKO DĚTSKÉ KERAMICKÉ BÍLÉ Š. 400 mm BEZ KRYTU NA SIFON, SIFON NEREZOVÝ,
	BATERIE STOJÁNKOVÁ PÁKOVÁ PRO SMÍCHANOU VODU.
SK	SPRCHOVÁ VANIČKA ROHOVÁ SE SIFONEM, LITÝ MRAMOR, SPRCHOVÉ DVEŘE, BATERIE
	NÁSTĚNNÁ PÁKOVÁ + SPRCHOVÝ SET.
VP	VPUSŤ PODLAHOVÁ SE SVISLÝM ODTOKEM A KRYCÍ MŘÍŽKOU.
(D)	DŘEZ - STÁVAJÍCÍ STAV (NENÍ SOUČÁSTÍ DODÁVKY ZTI)
(AP)	PRAČKA - STÁVAJÍCÍ STAV (NENÍ SOUČÁSTÍ DODÁVKY ZTI)
(M)	MYČKA - STÁVAJÍCÍ STAV (NENÍ SOUČÁSTÍ DODÁVKY ZTI)
(ZOV)	ZÁSOBNÍKOVÝ OHŘÍVAČ VODY - STÁVAJÍCÍ STAV (NENÍ SOUČÁSTÍ DODÁVKY ZTI)
(EXP.)	EXPANZOMAT - STÁVAJÍCÍ STAV (NENÍ SOUČÁSTÍ DODÁVKY ZTI)
(PK)	PLYNOVÝ KOTEL - STÁVAJÍCÍ STAV (NENÍ SOUČÁSTÍ DODÁVKY ZTI)

POZNÁMKA: TECHNICKÁ SPECIFIKACE UVEDENÝCH ZAŘIZOVACÍCH PŘEDMĚTŮ BUDE NEJPRVE ODSOUHLASENA S INVESTOREM, POTÉ BUDE PROVEDENA STAVEBNÍ PŘIPRAVENOST DLE MONTÁŽNÍCH PŘEDPISŮ ZVOLENÉHO VÝROBCE.

MPA PROJEKTSTAV
MPA ProjektStav s.r.o.
Habrová 1132/6, 710 00 Slezská Ostrava
www.mpa–sro.cz

Hlavní projektant
Ing. Tomáš Janošec
Vypracoval
Ing. Tomáš Janošec

Název projektu
Oprava – rekonstrukce silnoproudé a slaboproudé elektroinstalace, rozvodů SV a TUV pro objekt mateřské školy Komerční 22a

Místo stavby
Komerční 704/22a
712 00 Ostrava – Muglinov
parc. č. 1231 k.ú. Muglinov

Investor
Úřad městského obvodu Slezská Ostrava
Těšínská 138/35
710 00 Ostrava – Slezská Ostrava

Datum	10/2024	Měřítko	1:50
Formát	8 x A4	± 0,000 =	PODLAHA 1.NP

Autorizace
Paré

Stupeň
Dokumentace pro provádění stavby

Část
D.1.2.2 Zdravotně technické instalace

Objekt
SO 01

Název výkresu
PŮDORYS 2.NP – KANALIZACE

Číslo zakázky	Změna	Číslo výkresu
MPA_2417	0	D.1.2.2.2 – 03