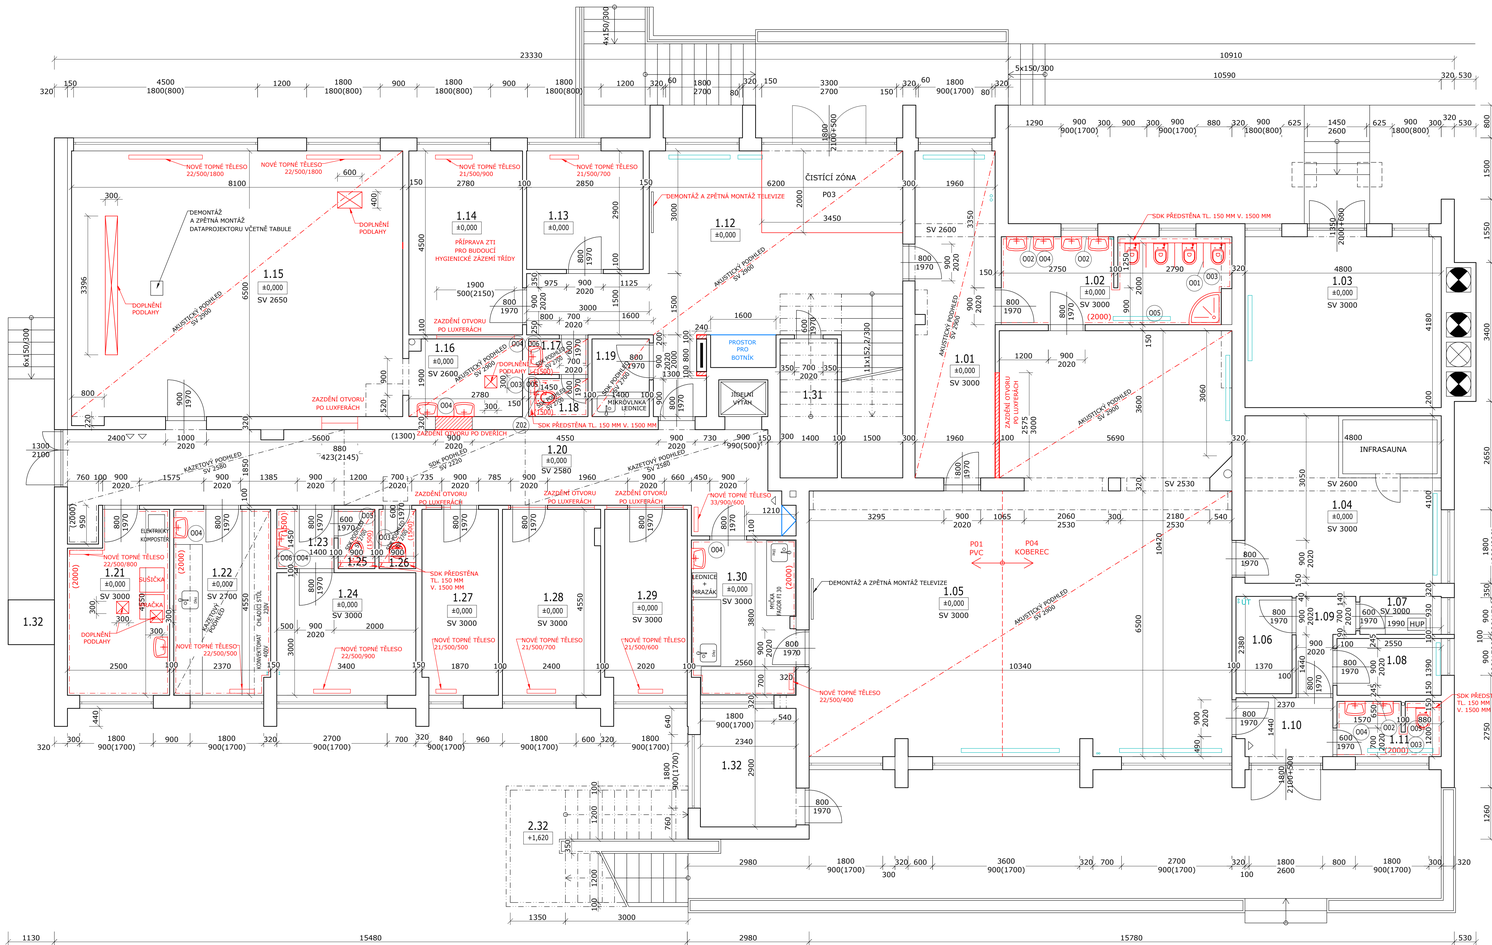

LEGENDA

- NOVÉ ZDIVO
  - PŘÍČKY Z PÓROBETONOVÝCH TVÁRNIC P2-500 NA SYSTÉMOVÝ LEPÍCÍ TMEL
- NOVÉ VÝPLNĚ OTVORŮ, TOPNÁ TĚLESA A ZAŘIZOVACÍ PŘEDMĚTY
- STÁVAJÍCÍ ZDIVO
  - STRUSKOPEMZOBETONOVÉ PANELY, CIHLA PLNÁ PÁLENÁ, DOZDÍVKY Z PÓROBETONOVÝCH TVÁRNIC
  - PŘÍČKY Z CIHLY PLNÉ PÁLENÉ, Z PÓROBETONOVÝCH TVÁRNIC, Z KERAMICKÝCH TVÁRNIC

SKLADBY KONSTRUKCÍ

SKLADBA P01 - PODLAHA NA TERÉNU - PVC

NÁŠLAPNÁ - PVC V ROLÍCH PRO VYSOKOU TŘÍDU ZÁTĚŽE (POJEZD KANCELÁŘSKÝCH ŽIDLÍ), VČ. SOKLOVÝCH LIŠT	tl. 2,5 mm
LEPIDLO NA PVC	-
PENETRACE	-
SAMONIVELAČNÍ STĚRKA VYSOKOPEVNOSTNÍ	tl. 5-20 mm
ADHÉZNÍ MŮSTEK	-
CEMENTOVÝ POTĚR - BROUŠENÍ DO TL. MAX. 20 MM	tl. 20 mm
PERILITOBETON	tl. 55 mm
LEPENKA AS60H	-
FIBREX	tl. 10 mm
PÍSKOVÁ VRSTVA	tl. 10 mm
IZOLACE PN+PEBIT S + NA	-
PODKLADNÍ BETON	tl. 100 mm

SKLADBA P02 - PODLAHA NA TERÉNU - DLAŽBA KERAMICKÁ

KERAMICKÁ DLAŽBA, REKTIFIKOVANÁ 600x600 MM, DVOUSLOŽKOVÁ SPÁROVACÍ HMOTA V BARVĚ DLAŽBY (PROTISKLUZ DLE TYPU PROSTORU), VČ. KERAMICKÝCH SOKLŮ	tl. min. 9 mm
LEPIDLO NA KERAMICKOU DLAŽBU	tl. 5 mm
HYDROIZOLACE VČETNĚ ROHOVÝCH PÁSEK, 2 NÁTĚRY	-
PENETRACE	-
SAMONIVELAČNÍ STĚRKA VYSOKOPEVNOSTNÍ	tl. 5-20 mm
ADHÉZNÍ MŮSTEK	-
CEMENTOVÝ POTĚR - BROUŠENÍ DO TL. MAX. 20 MM	tl. 20 mm
PERILITOBETON	tl. 55 mm
LEPENKA AS60H	-
FIBREX	tl. 10 mm
PÍSKOVÁ VRSTVA	tl. 10 mm
IZOLACE PN+PEBIT S + NA	-
PODKLADNÍ BETON	tl. 100 mm

SKLADBA P03 - PODLAHA NA TERÉNU - ČISTÍCÍ ZÓNA

ČISTÍCÍ ROHOŽ - PRŮZKOVÉ PROFILY S POLYAMIDOVOU VÝPLNÍ PEVNĚ PROPOJENÉ S HLINÍKOVÝMI PROFILY	tl. 18 mm
SYSTÉMOVÁ NEREZ VANA	-
SAMONIVELAČNÍ STĚRKA	tl. 5-20 mm
ADHÉZNÍ MŮSTEK	-
CEMENTOVÝ POTĚR - BROUŠENÍ DO TL. MAX. 20 MM	tl. 20 mm
PERILITOBETON	tl. 55 mm
LEPENKA AS60H	-
FIBREX	tl. 10 mm
PÍSKOVÁ VRSTVA	tl. 10 mm
IZOLACE PN+PEBIT S + NA	-
PODKLADNÍ BETON	tl. 100 mm

SKLADBA P04 - PODLAHA NA TERÉNU - KOBEREC

NÁŠLAPNÁ - KOBERCOVÉ DÍLCE VHODNÉ PRO VYSOKOU TŘÍDU ZÁTĚŽE (POJEZD KANCELÁŘSKÝCH ŽIDLÍ), VČ. SOKLOVÝCH LIŠT, LEPIDLO NA KOBERCE - CELOPLOŠNÉ LEPENÍ	tl. 4 mm
PENETRACE	-
SAMONIVELAČNÍ STĚRKA VYSOKOPEVNOSTNÍ	tl. 5-20 mm
ADHÉZNÍ MŮSTEK	-
CEMENTOVÝ POTĚR - BROUŠENÍ DO TL. MAX. 20 MM	tl. 20 mm
PERILITOBETON	tl. 55 mm
LEPENKA AS60H	-
FIBREX	tl. 10 mm
PÍSKOVÁ VRSTVA	tl. 10 mm
IZOLACE PN+PEBIT S + NA	-
PODKLADNÍ BETON	tl. 100 mm

SKLADBA P05 - PODLAHA NA STROPĚ - KOBEREC

NÁŠLAPNÁ - KOBERCOVÉ DÍLCE VHODNÉ PRO VYSOKOU TŘÍDU ZÁTĚŽE (POJEZD KANCELÁŘSKÝCH ŽIDLÍ), VČ. SOKLOVÝCH LIŠT, LEPIDLO NA KOBERCE - CELOPLOŠNÉ LEPENÍ	tl. 4 mm
PENETRACE	-
SAMONIVELAČNÍ STĚRKA VYSOKOPEVNOSTNÍ	tl. 5-20 mm
ADHÉZNÍ MŮSTEK	-
CEMENTOVÝ POTĚR - BROUŠENÍ DO TL. MAX. 20 MM	tl. 20 mm
BETONOVÁ MAZANINA	tl. 55 mm
LEPENKA AS60H	tl. 1 mm
FIBREX	tl. 10 mm
PÍSKOVÁ VRSTVA	tl. 10 mm
STROPNÍ PANEL SPIROLL	tl. 250 mm

SKLADBA P06 - PODLAHA NA STROPĚ - KERAMICKÁ DLAŽBA

KERAMICKÁ DLAŽBA, REKTIFIKOVANÁ 600x600 MM, DVOUSLOŽKOVÁ SPÁROVACÍ HMOTA V BARVĚ DLAŽBY (PROTISKLUZ DLE TYPU PROSTORU), VČ. KERAMICKÝCH SOKLŮ	tl. min. 9 mm
LEPIDLO NA KERAMICKOU DLAŽBU	tl. 5 mm
PENETRACE	-
SAMONIVELAČNÍ STĚRKA VYSOKOPEVNOSTNÍ	tl. 5-20 mm
ADHÉZNÍ MŮSTEK	-
CEMENTOVÝ POTĚR - BROUŠENÍ DO TL. MAX. 20 MM	tl. 20 mm
BETONOVÁ MAZANINA	tl. 55 mm
LEPENKA AS60H	tl. 1 mm
FIBREX	tl. 10 mm
PÍSKOVÁ VRSTVA	tl. 10 mm
STROPNÍ PANEL SPIROLL	tl. 250 mm

SKLADBA P07 - LITÁ PUR PODLAHA (VČ. VYTAŽENÍ NA SOKL V. 100 MM)

UZAVÍRACÍ NÁTĚR	-
ZÁKLADNÍ VRSTVA, 2-KOMP. BAREVNÝ NÁTĚR NA BÁZI POLYURETANU, BEZROZPOUŠTĚDLOVÝ, S VELMI NÍZKÝM OBSAHEM VOC	tl. 2 mm
PRIMER	-
SAMONIVELAČNÍ STĚRKA VYSOKOPEVNOSTNÍ	tl. 5-20 mm
ADHÉZNÍ MŮSTEK	-
CEMENTOVÝ POTĚR - BROUŠENÍ DO TL. MAX. 20 MM	tl. 20 mm
PERILITOBETON	tl. 55 mm
LEPENKA AS60H	-
FIBREX	tl. 10 mm
PÍSKOVÁ VRSTVA	tl. 10 mm
IZOLACE PN+PEBIT S + NA	-
PODKLADNÍ BETON	tl. 100 mm

SKLADBA P08 - KERAMICKÁ DLAŽBA NA SCHODIŠTI

KERAMICKÁ DLAŽBA - SCHODOVKY A OBKLAD PODSTUPNIC, DVOUSLOŽKOVÁ SPÁROVACÍ HMOTA V BARVĚ DLAŽBY	tl. min. 9 mm
PROTISKLUZNÁ, VČ. KERAMICKÝCH SOKLŮ	-
LEPIDLO NA KERAMICKOU DLAŽBU	tl. 5 mm
ADHÉZNÍ MŮSTEK	-
BETONOVÝ STUPEŇ	-

SKLADBA S1 - VÁPENNÁ ŠTUKOVÁ OMÍTKA + VÝMALBA - OPRAVA 30% PLOCHY

VÝMALBA (CELÉHO PROSTORU) - OMYVATELNÝ NÁTĚR	-
PENETRACE (CELÉHO PROSTORU)	-
PŘEBROUŠENÍ POVRCHU	-
VÁPENNÁ ŠTUKOVÁ OMÍTKA - POUZE VYSPRAVENÍ PO VEDENÍ INSTALACÍ V PLOŠE 30%, PŘÍPADNĚ 50% V MÍSTĚ ODSTRANĚNÉHO KERAMICKÉHO OBKLADU	tl. 20 mm
ZDIVO	-

SKLADBA S2 - KERAMICKÝ OBKLAD V HYGIENICKÉM ZÁZEMÍ

KERAMICKÝ OBKLAD, REKTIFIKOVANÝ 600x600 MM, BARVA SVĚTLÁ, DVOUSLOŽKOVÁ SPÁROVACÍ HMOTA V BARVĚ OBKLADU (KAMENICKÉ ROHY)	tl. min. 9 mm
LEPIDLO NA KERAMICKÝ OBKLAD	tl. 10 mm
HYDROIZOLACE VČETNĚ ROHOVÝCH PÁSEK, 2 NÁTĚRY	-
PENETRACE	-
ZDIVO	-

SKLADBA S3 - KERAMICKÝ OBKLAD V GASTRO ZÁZEMÍ

KERAMICKÝ OBKLAD, REKTIFIKOVANÝ 600x600 MM, BARVA SVĚTLÁ, DVOUSLOŽKOVÁ SPÁROVACÍ HMOTA V BARVĚ OBKLADU (KAMENICKÉ ROHY)	tl. min. 9 mm
LEPIDLO NA KERAMICKÝ OBKLAD	tl. 10 mm
PENETRACE	-
ZDIVO	-

SKLADBA P01 - VÁPENNÁ ŠTUKOVÁ OMÍTKA + VÝMALBA - OPRAVA 30% PLOCHY

STROPNÍ KONSTRUKCE	-
PENETRACE	-
VÁPENNÁ ŠTUKOVÁ OMÍTKA - POUZE VYSPRAVENÍ PO VEDENÍ INSTALACÍ V PLOŠE 30%	tl. 20 mm
PŘEBROUŠENÍ POVRCHU	-
PENETRACE (CELÉHO PROSTORU)	-
VÝMALBA (CELÉHO PROSTORU)	-

SKLADBA P02 - AKUSTICKÝ PODHLED

STROPNÍ PANEL SPIROLL	tl. 250 mm
VÁPENNÁ ŠTUKOVÁ OMÍTKA	-
SYSTÉMOVÝ NOSNÝ RÁST Z KOVOVÝCH PROFILŮ, ZÁVĚSY (CELKOVÁ TL. PODHLEDU 100 MM)	-
ZVUKOVÁ IZOLACE ZE SKELNÉ PLSTI	tl. 50 mm
BĚŽESPÁRÝ AKUSTICKÝ PODHLED NA KONSTRUKCI Z PROFILŮ CD (Á 600 MM)KYPŘFOROVANÉ SÁDROKARTONOVÉ DESKY FORMÁTU 1200 x 2400 MM, O HMOTNOSTI 8 kg/m², RH 70%, TŘÍDY REAKCE NA OHEŇ A2-S1,D0. ŠESTIHRANNÁ PERFORACE O PRŮMĚRU 12 MM (V ČTVERCOVÝCH SKUPINÁCH 470,4 x 470,4 MM), PODÍL DĚROVANÉ PLOCHY 15%; S TECHNOLOGIÍ PRO SNÍŽENÍ HLADINY FORMALDEHYDU V OVZDUŠÍ AŽ O 70% PO DOBU 50 LET. OMYVATELNÉ VLHKOU HOUBOU. VHODNÉ PRO KAŽDODENNÍ ČIŠTĚNÍ A LUXOVÁNÍ. POVRCH MOŽNO RENOVOVAT NOVÝM NÁTĚREM.	tl. 12,5 MM

SKLADBA P03 - SDK PODHLED

STROPNÍ PANEL SPIROLL	tl. 250 mm
VÁPENNÁ ŠTUKOVÁ OMÍTKA	-
SYSTÉMOVÝ NOSNÝ RÁST Z KOVOVÝCH PROFILŮ, ZÁVĚSY (CELKOVÁ TL. PODHLEDU 100 MM)	-
SDK DESKA DO VLHKA	tl. 12,5 MM
ZATMELENÍ SPÁR	-
CELOPLOŠNÉ PŘETMELENÍ Q4, PŘEBROUŠENÍ	-
PENETRAČNÍ - NÁTĚR NA BÁZI AKRYLÁTOVÉ DISPERZE A MODIFIKAČNÍCH PŘÍSAD	-
FINÁLNÍ POVRCHOVÁ ÚPRAVA - VÝMALBA	-

POZNÁMKY

- NOVÉ ZAŘIZOVACÍ PŘEDMĚTY A ROZVODY ZTI VIZ SAMOSTATNÁ ČÁST PD D.1.2.2 ZDRAVOTECHNIKA
- NOVÁ TOPNÁ TĚLESA VIZ SAMOSTATNÁ ČÁST PD D.1.2.4a VYTÁPĚNÍ
- NOVÉ ROZVODY SILNOPROUDU VIZ SAMOSTATNÁ ČÁST PD D.1.2.5 SILNOPROUD
- NOVÉ ROZVODY SLABOPROUDU VIZ SAMOSTATNÁ ČÁST PD D.1.2.6 ELEKTRONICKÉ KOMUNIKACE
- VYSTŘIHOVANÝ NÁBYTKU A GASTRO ZAŘÍZENÍ, USKLADNĚNÍ A ZPĚTNÁ MONTÁŽ PO DOKONČENÍ PRACÍ
- VYBOURÁNÍ A HRUBÉ ZAPRAVENÍ RYH SOUČÁST ROZPOČTU JEDNOTLIVÝCH PROFESÍ
- STÁVAJÍCÍ OCELOVÉ ZÁRUBNĚ BUDOU OPATŘENY NOVÝM NÁTĚREM
- ZDIVO JE VE VÝKRESECH KRESLENO A KÓTOVÁNO BEZ OMÍTEK, OTVORY JSOU OKÓTOVÁNY SKLADEBNĚ

Tabulka místností

Číslo	Název	Plocha [m²]	Obvod [m]	Skladba podlahy	Podlaha	Skladba stěny	Stěny	Skladba stropu	Strop	Poznámka
1.01	ŠATNA	15,68	21,26	P02	KERAMICKÁ DLAŽBA	S1	VP OMÍTKA (30% PLOCHY)	P02	AKUSTICKÝ PODHLED	KERAMICKÝ SOKL
1.02	SOC. ZÁZEMÍ PRO DĚTI	12,00	18,08	P02	KERAMICKÁ DLAŽBA	S1 S2	VP OMÍTKA (30% PLOCHY) KER. OBKL. V. 2000	P01	VP OMÍTKA (30% PLOCHY)	-
1.03	KOTELNA	20,04	18,30	-	CEMENTOVÝ POTĚR	S1	VP OMÍTKA (30% PLOCHY)	P01	VP OMÍTKA (30% PLOCHY)	KERAMICKÝ OBKLAD
1.04	TŘÍDA - SAUNA	19,92	18,34	P01	PVC	S1	VP OMÍTKA (30% PLOCHY)	P01	VP OMÍTKA (30% PLOCHY)	SYSTÉMOVÝ SOKL
1.05	TŘÍDA	88,75	45,26	P01 P04	PVC KOBEREC	S1	VP OMÍTKA (30% PLOCHY)	P02	AKUSTICKÝ PODHLED	SYSTÉMOVÝ SOKL
1.06	SKLAD	3,26	7,5	-	KERAMICKÁ DLAŽBA	S1	VP OMÍTKA (30% PLOCHY)	P01	VP OMÍTKA (30% PLOCHY)	KERAMICKÝ SOKL
1.07	HLAVNÍ UZÁVĚR PLYNU	1,77	5,84	-	CEMENTOVÝ POTĚR	S1	VP OMÍTKA (30% PLOCHY)	P01	VP OMÍTKA (30% PLOCHY)	SOKL
1.08	SKLAD	3,55	7,88	P02	KERAMICKÁ DLAŽBA	S1	VP OMÍTKA (30% PLOCHY)	P01	VP OMÍTKA (30% PLOCHY)	-
1.09	CHODBA	2,75	7,68	P02	KERAMICKÁ DLAŽBA	S1	VP OMÍTKA (30% PLOCHY)	P01	VP OMÍTKA (30% PLOCHY)	KERAMICKÝ SOKL
1.10	PŘEDSŇŮ	3,72	7,94	P02	KERAMICKÁ DLAŽBA	S1	VP OMÍTKA (30% PLOCHY)	P01	VP OMÍTKA (30% PLOCHY)	KERAMICKÝ SOKL
1.11	SOC. ZÁZEMÍ PRO DĚTI	3,37	9,30	P02	KERAMICKÁ DLAŽBA	S1 S2	VP OMÍTKA (30% PLOCHY) KER. OBKL. V. 2000	P01	VP OMÍTKA (30% PLOCHY)	-
1.12	VSTUPNÍ HALA	40,78	38,72	P02 P03	KER. DL. / ČIST. ZÓNA	S1	VP OMÍTKA (30% PLOCHY)	P02 P03	AKUSTICKÝ PODH. (30%)/ČIST.	KERAMICKÝ SOKL
1.13	KANCELÁŘ EKONOMKY	8,27	11,50	P01	PVC	S1	VP OMÍTKA (30% PLOCHY)	P01	VP OMÍTKA (30% PLOCHY)	SYSTÉMOVÝ SOKL
1.14	KANCELÁŘ ŘEDITELE	12,51	14,56	P01	PVC	S1	VP OMÍTKA (30% PLOCHY)	P01	VP OMÍTKA (30% PLOCHY)	SYSTÉMOVÝ SOKL
1.15	ŽŮLNY	52,81	29,64	P07	LITÁ PUR PODLAHA	S1	VP OMÍTKA (50% PL.) OMYVATELNÝ NÁTĚR	P02	AKUSTICKÝ PODHLED	-
1.16	MYTÍ GN A TERM.	5,34	9,99	P02	KERAMICKÁ DLAŽBA	S1 S2	VP OMÍTKA (50% PLOCHY) OMYVATELNÝ NÁTĚR	P02	AKUSTICKÝ PODHLED	-
1.17	PŘEDSŇŮ WC	1,26	4,64	P02	KERAMICKÁ DLAŽBA	S1 S2	VP OMÍTKA (30% PLOCHY) KER. OBKL. V. 1500	P03	SDK PODHLED	-
1.18	WC	1,35	4,76	P02	KERAMICKÁ DLAŽBA	S1 S2	VP OMÍTKA (30% PLOCHY) KER. OBKL. V. 1500	P03	SDK PODHLED	-
1.19	KUCHYŇKA	2,66	6,60	P02	KERAMICKÁ DLAŽBA	S1	VP OMÍTKA (30% PLOCHY)	P03	SDK PODHLED	KERAMICKÝ SOKL
1.20	CHODBA	34,47	43,46	P02	KERAMICKÁ DLAŽBA	S1	VP OMÍTKA (30% PLOCHY) OMYVATELNÝ NÁTĚR	-	KAZETOVÝ / SDK PODHLED	-
1.21	PRÁDELNA	10,56	14,10	P02	KERAMICKÁ DLAŽBA	S1 S2	VP OMÍTKA (30% PLOCHY) KER. OBKL. V. 2000	P03	SDK PODHLED	-
1.22	PŘÍPRAVNA MASA A VÁZEC	10,71	13,84	-	KERAMICKÁ DLAŽBA	S1 S3	VP OMÍTKA (30% PLOCHY) KER. OBKL. V. 2000	-	KAZETOVÝ PODHLED	-
1.23	CHODBA	2,03	5,70	P02	KERAMICKÁ DLAŽBA	S1 S2	VP OMÍTKA (30% PLOCHY) KER. OBKL. V. 1500	P01	VP OMÍTKA (30% PLOCHY)	-
1.24	ŠATNA PERSONÁL	10,11	14,6	P04	KOBEREC	S1	VP OMÍTKA (30% PLOCHY)	P01	VP OMÍTKA (30% PLOCHY)	SYSTÉMOVÝ SOKL
1.25	WC	1,31	4,70	P02	KERAMICKÁ DLAŽBA	S1 S2	VP OMÍTKA (30% PLOCHY) KER. OBKL. V. 1500	P03	SDK PODHLED	-
1.26	UKLIDOVÁ KOMORA	1,31	4,70	P02	KERAMICKÁ DLAŽBA	S1 S2	VP OMÍTKA (30% KLOUV.) KER. OBKL. V. 1500	P03	SDK PODHLED	-
1.27	TECHNICKÁ MÍSTNOST	8,43	12,84	-	KERAMICKÁ DLAŽBA	S1	VP OMÍTKA (30% PLOCHY)	P01	VP OMÍTKA (30% PLOCHY)	KERAMICKÝ SOKL
1.28	SBOROVNA	10,86	14,20	-	KERAMICKÁ DLAŽBA	S1	VP OMÍTKA (30% PLOCHY)	P01	VP OMÍTKA (30% PLOCHY)	KERAMICKÝ SOKL
1.29	KANCELÁŘ DENNÍ MÍSTNOST	9,09	13,14	-	KOBEREC	S1	VP OMÍTKA (30% PLOCHY)	P01	VP OMÍTKA (30% PLOCHY)	KERAMICKÝ SOKL
1.30	PŘÍPRAVNA ÚKLIDU A VÝDEJNA	9,59	13,02	P02	KERAMICKÁ DLAŽBA	S1 S3	VP OMÍTKA (30% PLOCHY) KER. OBKL. V. 2000	P01	VP OMÍTKA (30% PLOCHY)	-
1.31	MÍSTNOST POD SCHODY	4,76	9,6	-	KERAMICKÁ DLAŽBA	S1	VP OMÍTKA (30% PLOCHY)	P01	VP OMÍTKA (30% PLOCHY)	KERAMICKÝ SOKL
1.32	SKLAD	6,79	10,48	-	KERAMICKÁ DLAŽBA	S1	VP OMÍTKA (30% PLOCHY)	P01	VP OMÍTKA (30% PLOCHY)	KERAMICKÝ SOKL

Celková plocha [m²]: 416,58

MPA PROJEKTSTAV

MPA ProjektStav s.r.o.
Habrová 1132/6, 710 00 Slezská Ostrava

www.mpa-sro.cz

Hlavní inženýr projektu
Ing. Petr Fraš

Zodpovědný projektant
Ing. Petr Fraš

Vypracoval
Ing. Iwona Tošenovjan

Název projektu
Oprava - rekonstrukce silnoproudé a slaboproudé elektroinstalace, rozvodů SV a TUV pro objekt mateřské školy Komenčí 22a

Místo stavby
Komenčí 704/22A
712 00 Ostrava - Muglinov

Investor
Úřad městského obvodu Slezská Ostrava
Těšínská 1387/35, 710 00 Ostrava - Slezská Ostrava
IČO: 00845451

Datum	10/2024	Měřítko	1:50
Formát	12 x A4	± 0,000 =	PODLAHA 1.NP
Autorizace			Paré

Stupeň
Dokumentace pro provádění stavby

Část — Objekt
D.1.1 Architektonicko - stavební řešení — SO 01

Název výkresu
PUDORYS 1.NP
NOVÝ STAV

S

Číslo zakázky	Změna	Číslo výkresu
MPA_2417	0	D.1.1.3.1 - 03