



PODELNÝ ŘEZ

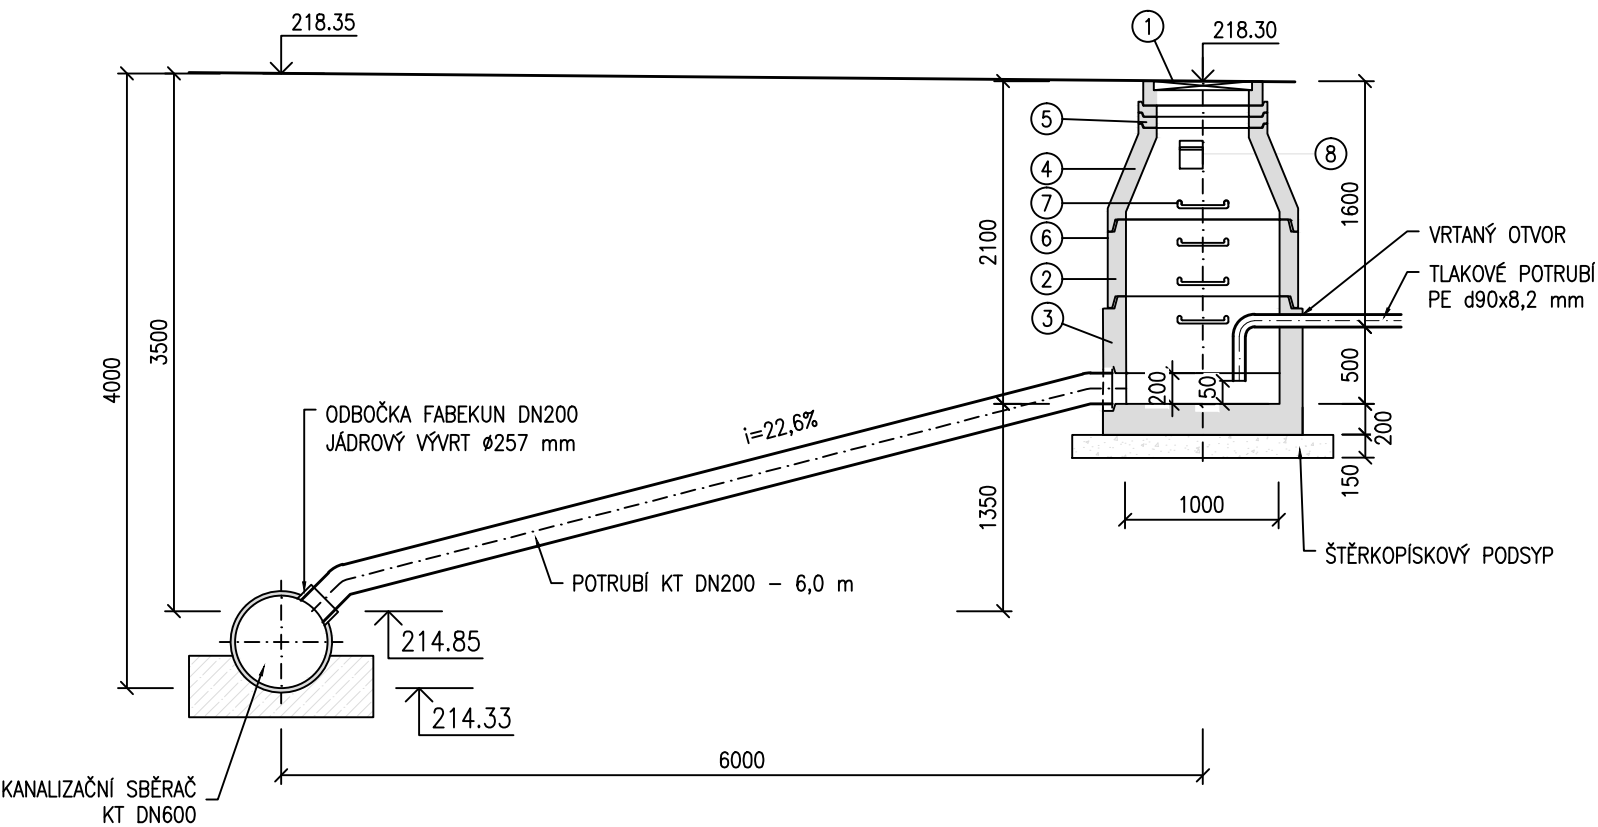

ČÍSLO	POPIS
1	ŠACHTOVÝ POKLOP BEGU ø600 mm (A30, B125, D400)
2	ROVNÁ BETONOVÁ KANALIZAČNÍ SKRUŽ ø 1000mm SE STUPADLY
3	ŠACHTOVÉ DNO ø1000 mm
4	PŘECHODOVÁ SKRUŽ (PŘECHODOVÁ DESKA)
5	VYROVNÁVACÍ PRSTENCE ø 625mm
6	OCHRANNÝ NÁTĚR VNĚJŠÍHO POVRCHU ASFALTOVOU EMULZÍ
7	OCELOVÉ STUPADLO KASI DIN 19555–A–ST, POVLAK PE
8	KAPSOVÉ STUPADLO DO ŠACHET (ČSN 136351)

PŘÍČNÝ ŘEZ ŠACHTOU

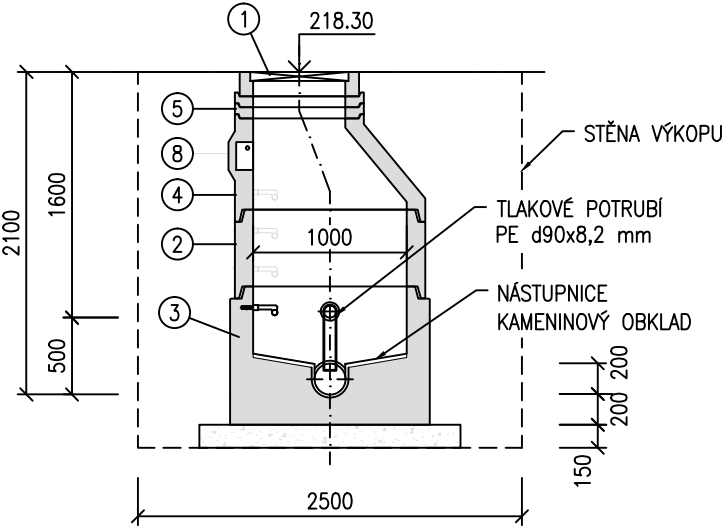

ZODP. PROJEKTANT	VYPRACOVAL	KRESLIL	KONTROLOVAL	RECHTIK PROJEKT	
Ing. J.RECHTIK	Ing. J.RECHTIK				
OBJEDNATEL: Dopravní podnik Ostrava a.s.				VODOHOSPODÁŘSKÉ STAVBY	
NÁZEV: Areál autobusy Hranečník Přečerpání splaškové kanalizace na veřejný sběrač				DATUM	01/2025
				STUPEŇ	DSP
				ČÍS. ZAKÁZKY	02/2024
				POČET FORMÁTŮ	2 x A4
				MĚŘÍTKO	1 : 50
ČÁST: SO 01 Kanalizační přípojka					
OBSAH: NAPOJENÍ NA KANALIZAČNÍ SBĚRAČ				ARCHIVNÍ ČÍSLO	Č.V.
				15/2023	05
RECHTIK – PROJEKT, Bělská 197, 739 24 Krmelín, tel.603 869 049, e-mail. rechtek-jrp@volny.cz					