



ŘEZ B-B

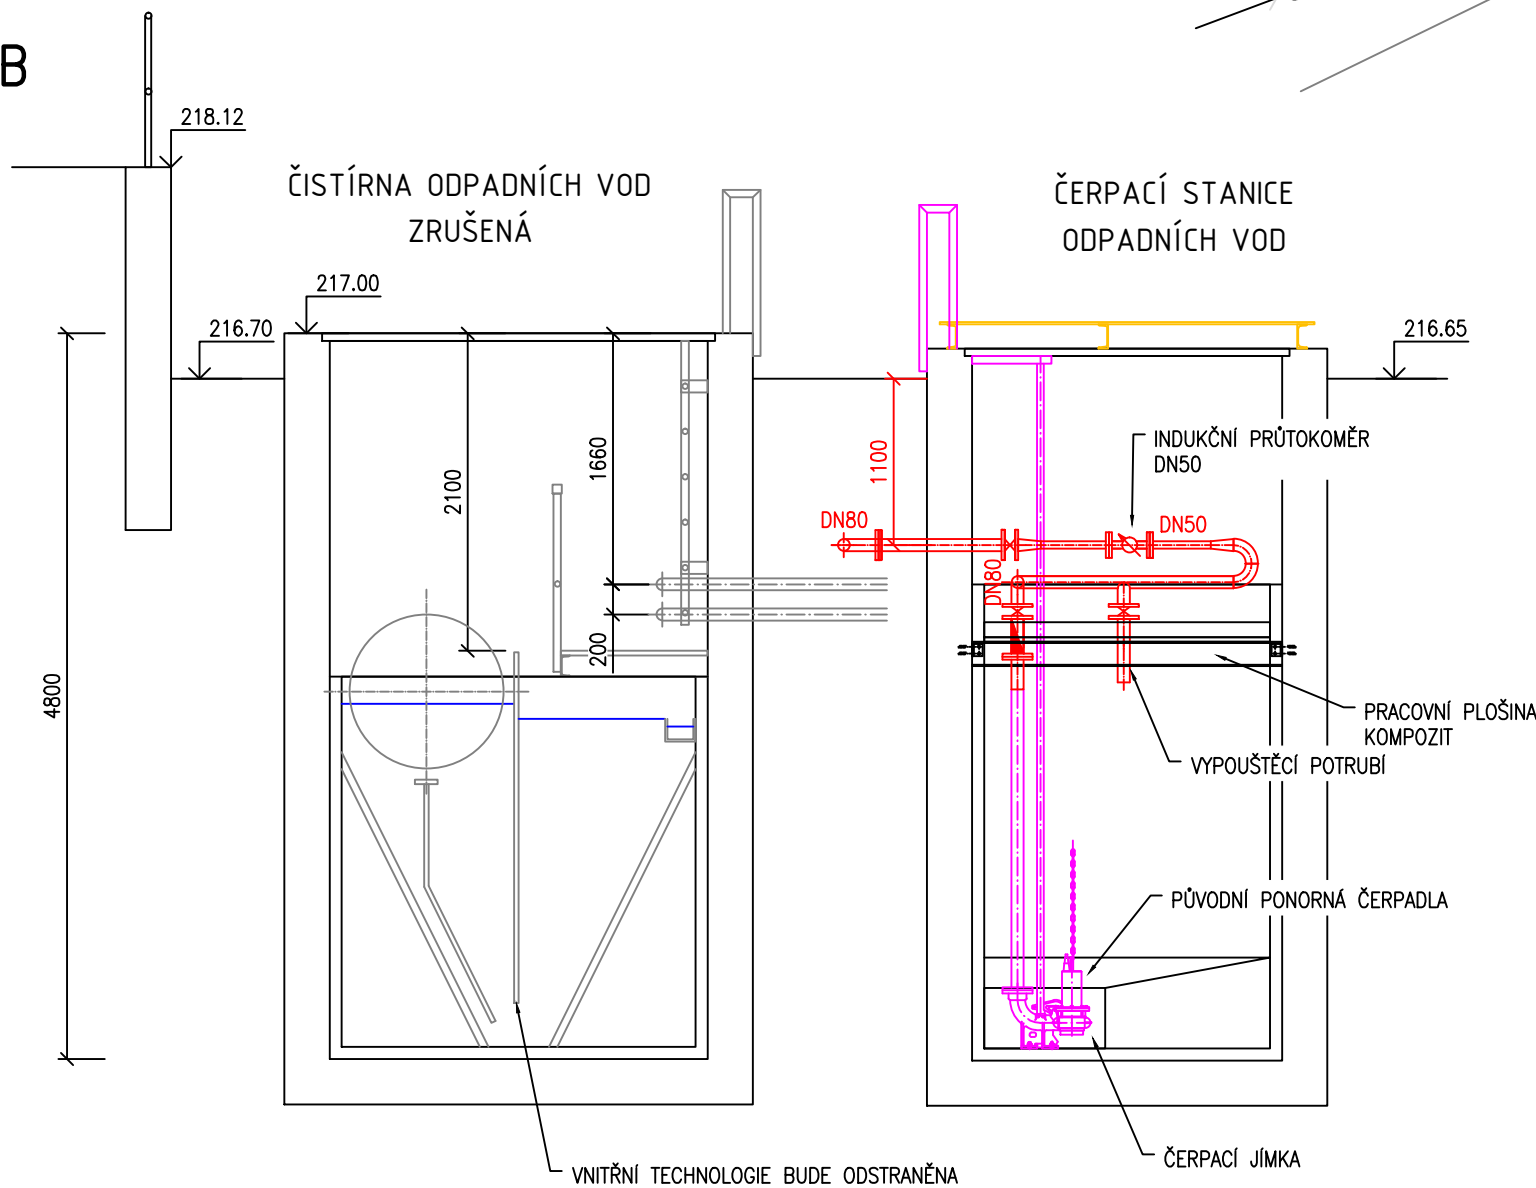

ŘEZ A-A

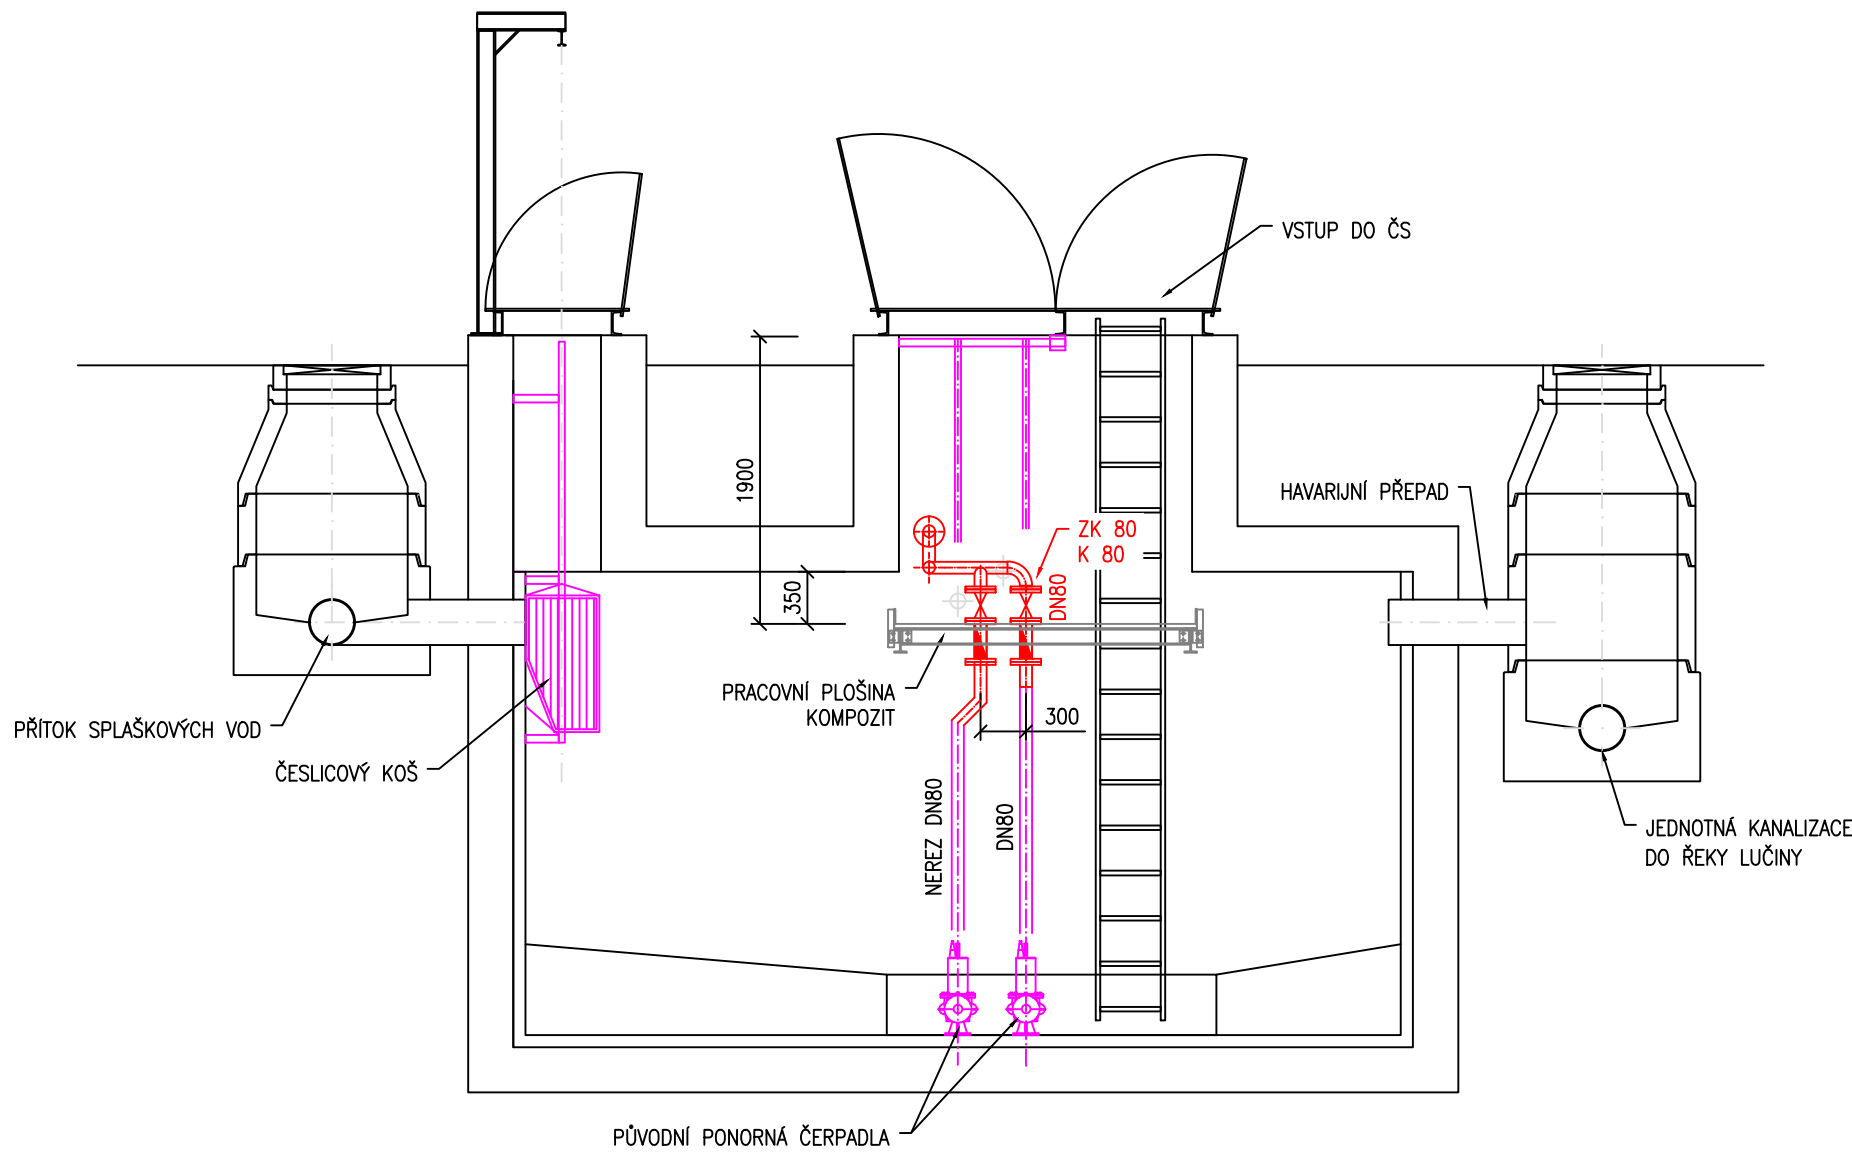

LEGENDA

- NOVÉ VÝTLAČNÉ POTRUBÍ A ARMATURY
- PŮVODNÍ POTRUBÍ A ARMATURY
- DEŠŤOVÁ KANALIZACE
- ZRUŠENÉ PRVKY ČOV
- PRACOVNÍ PLOŠINA, KOMPOZIT

ZODP. PROJEKTANT	VYPRACOVAL	KRESLIL	KONTROLOVAL	RECHTIK PROJEKT VODOHOSPODÁŘSKÉ STAVBY	
Ing. J.RECHTIK	Ing. J.RECHTIK			DATUM	01/2025
OBJEDNATEL: Dopravní podnik Ostrava a.s.				STUPEŇ	DPS
NÁZEV: Areál autobusy Hranečnick Přečerpání splaškové kanalizace na veřejný sběrač				ČÍS. ZAKÁZKY	02/2024
ČÁST: SO 01 Kanalizační přípojka				POČET FORMÁTŮ	4 x A4
OBSAH: ÚPRAVA ČERPAČÍ STANICE				MĚŘÍTKO	1 : 50
				ARCHIVNÍ ČÍSLO	Č.V.
				15/2023	06
RECHTIK - PROJEKT, Bělská 197, 739 24 Krmelín, tel.603 869 049, e-mail. rehtik-jrp@volny.cz					