




ŘEZ A-A

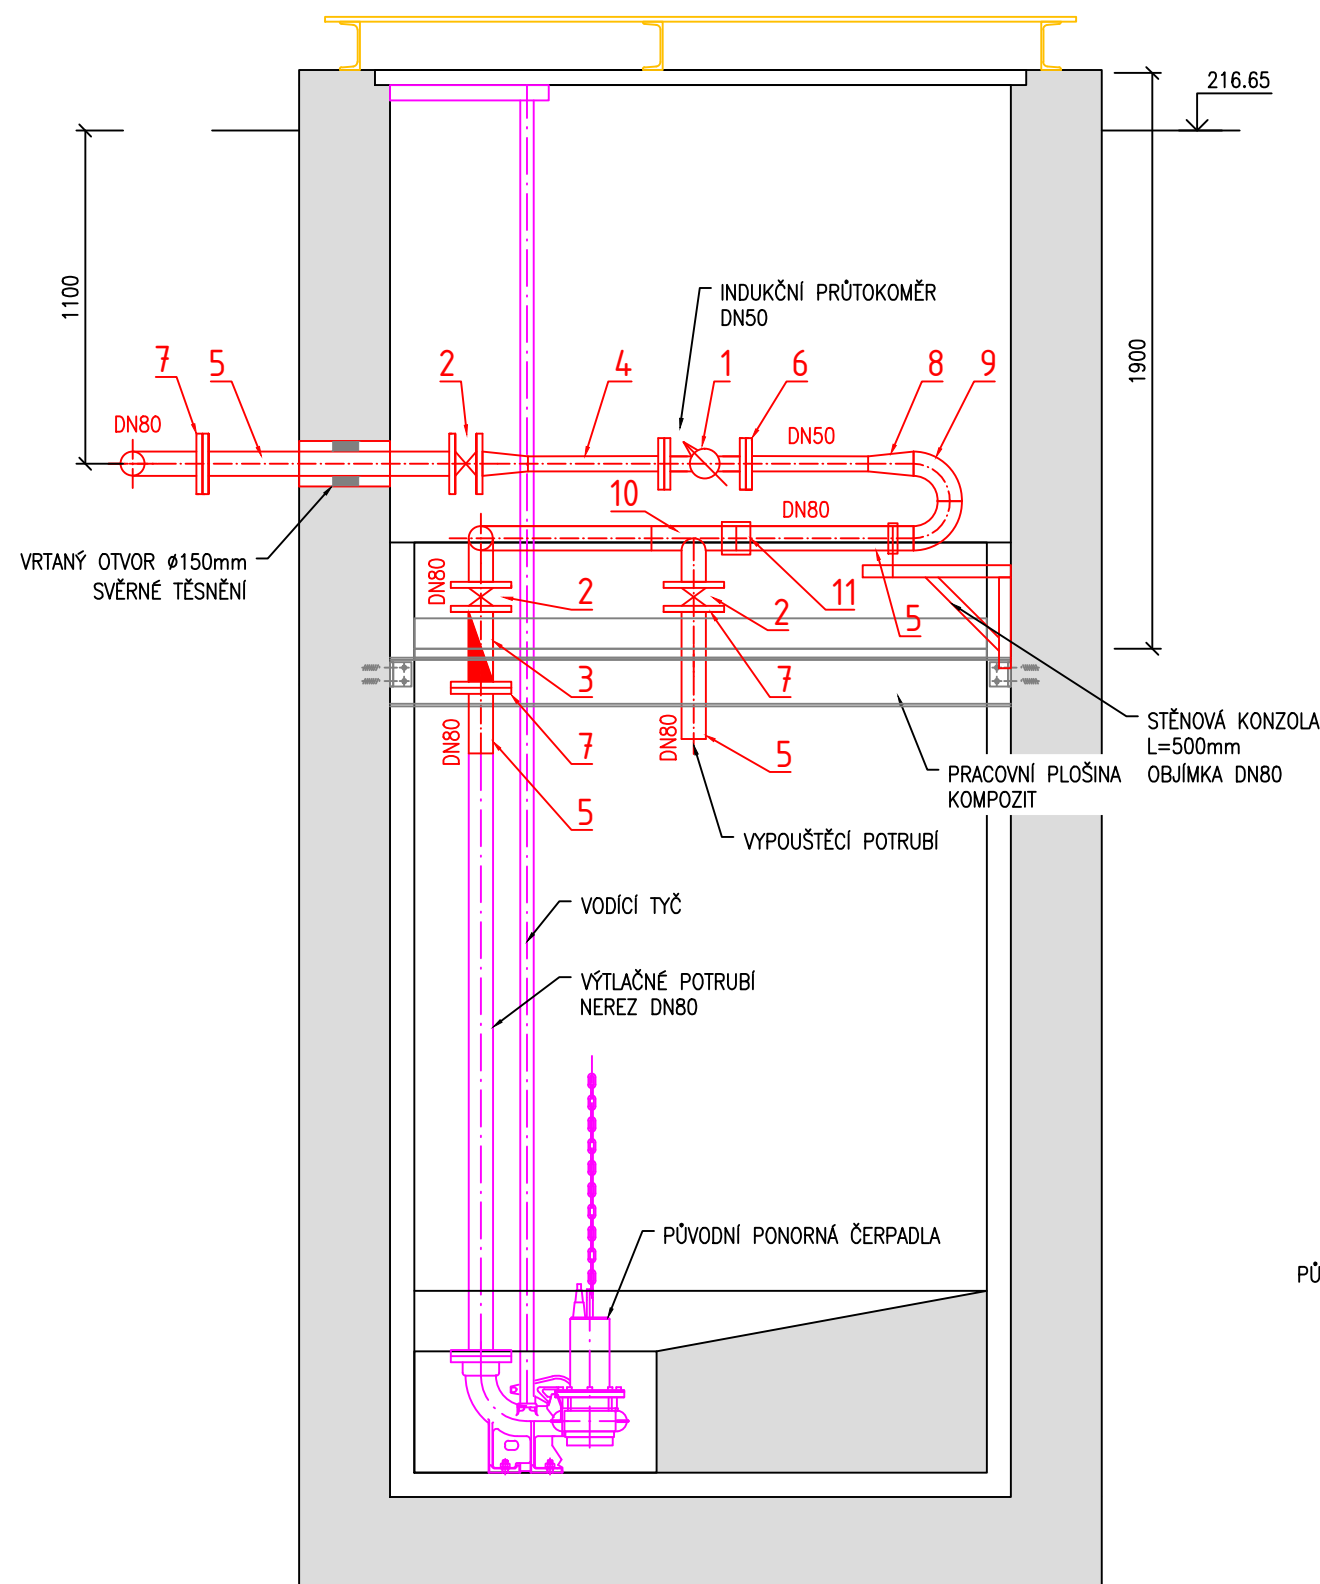

ŘEZ B-B

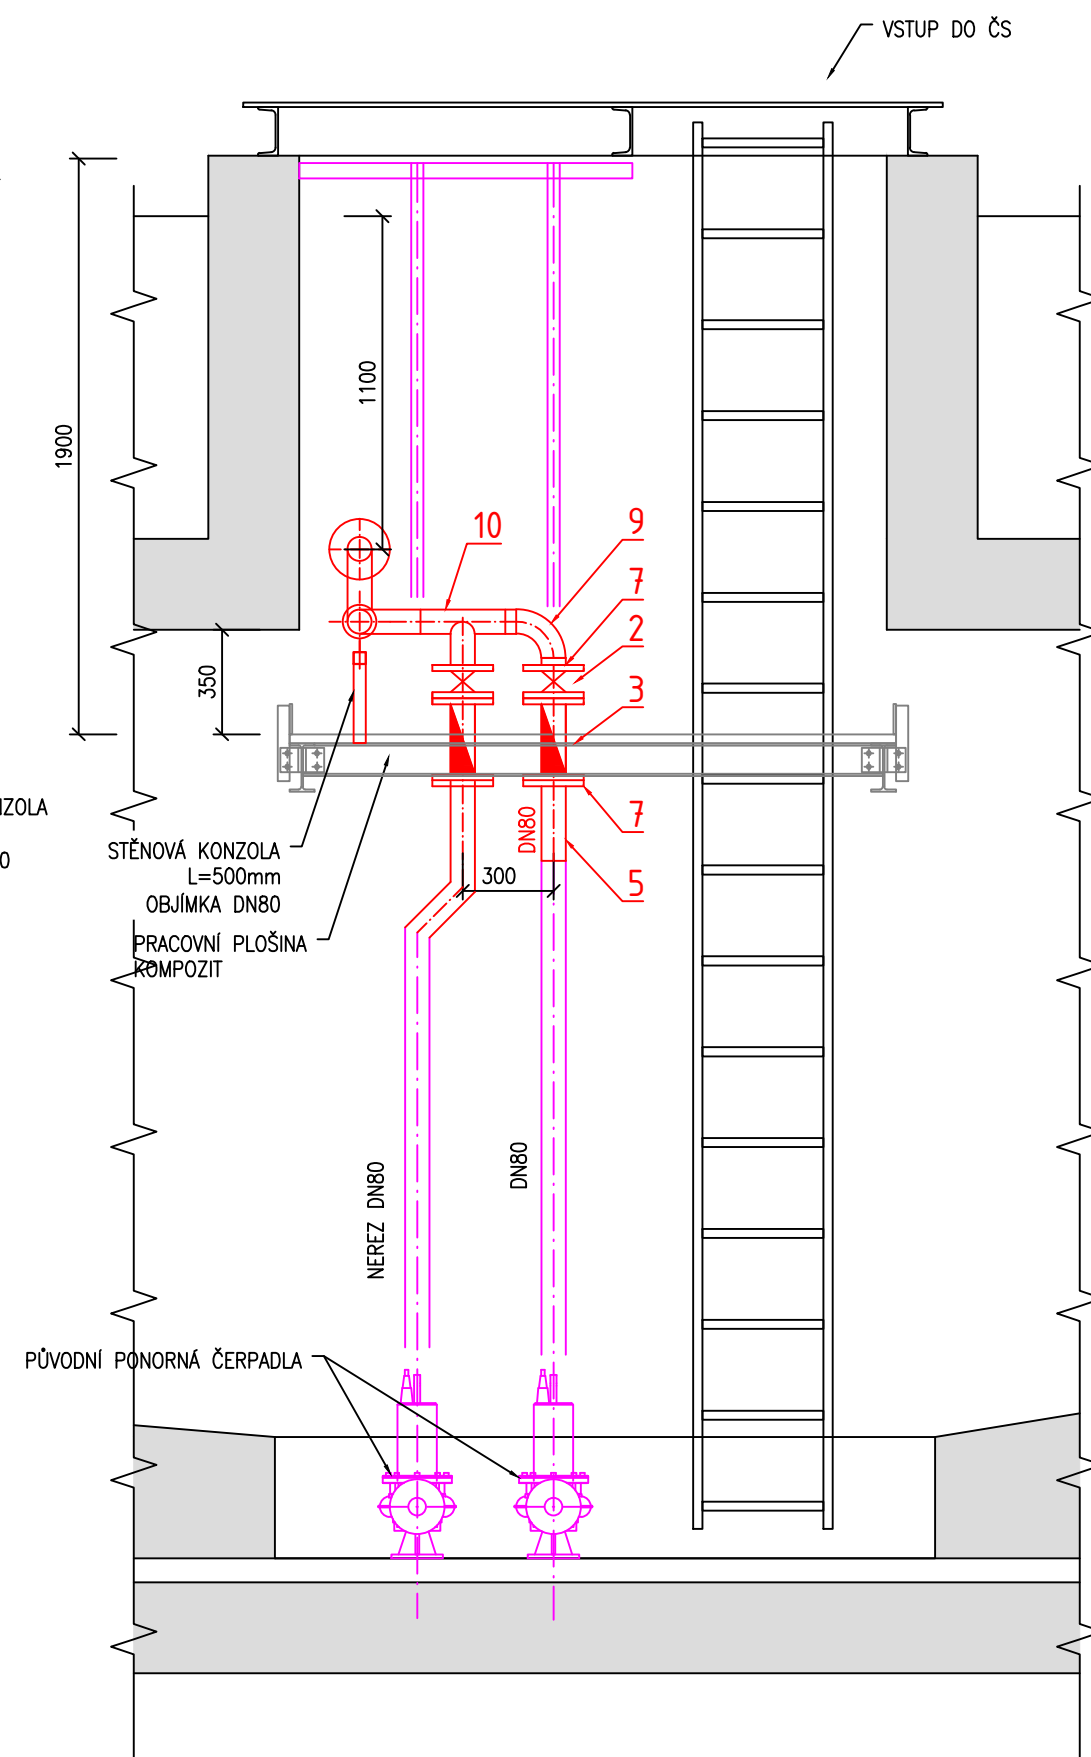

PŪDORYS

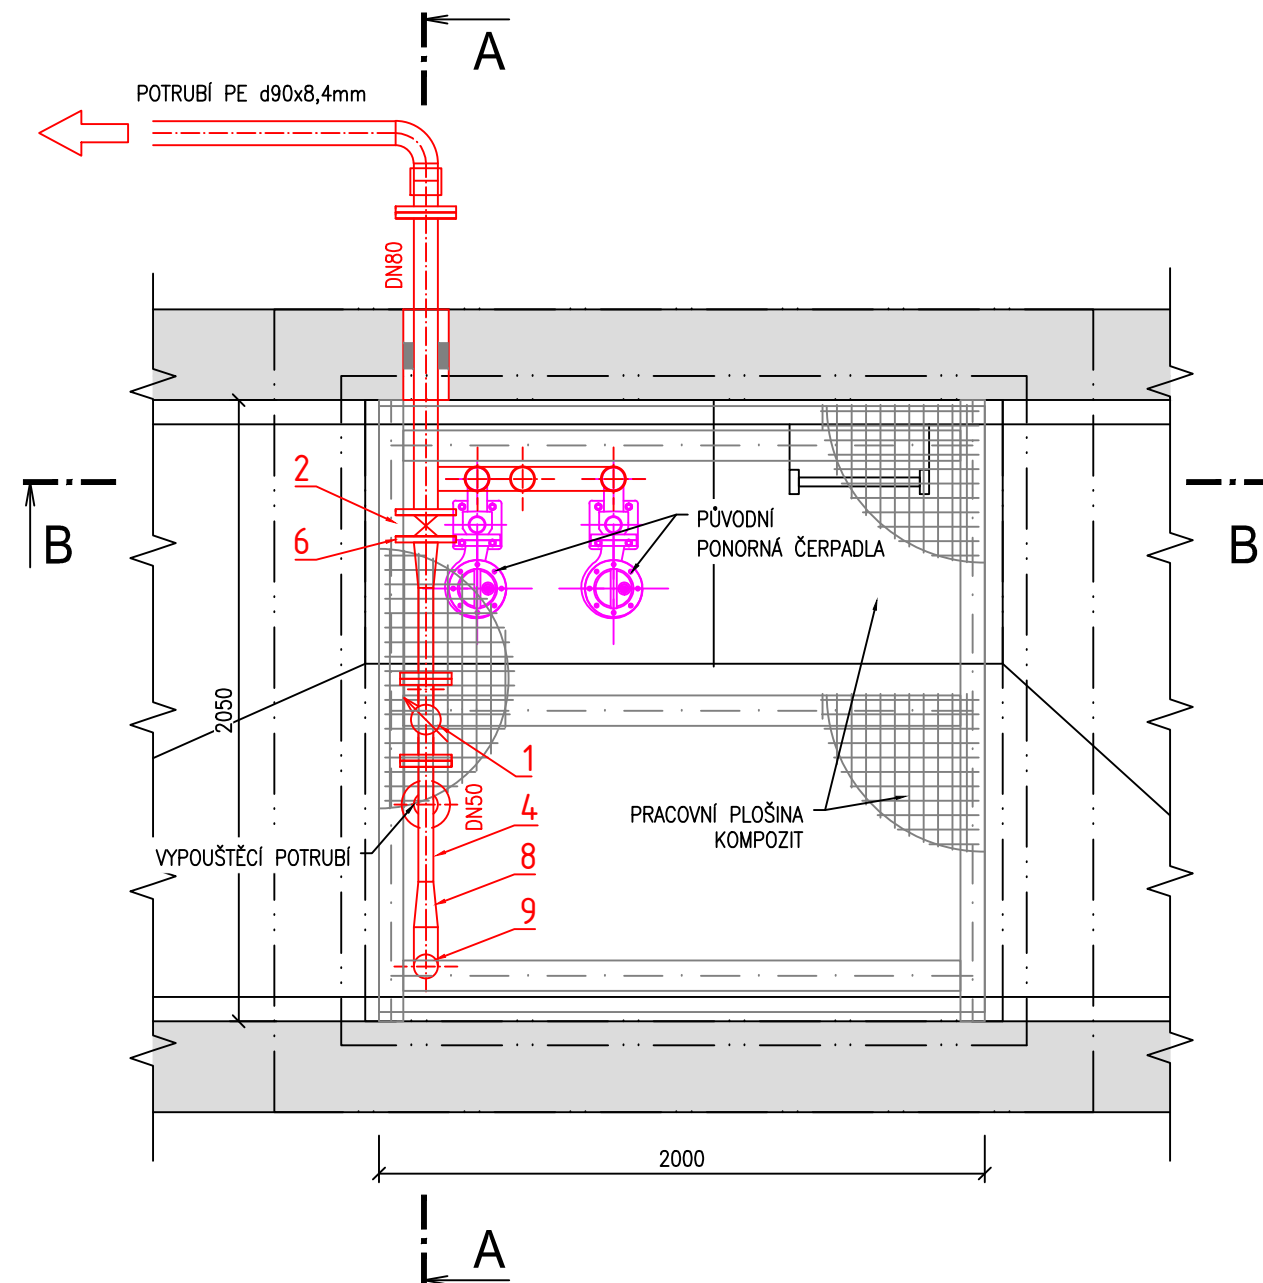

## VÝPIS PRVKŮ

POL.	POPIS	M.J.	MNOŽSTVÍ
1	INDUKČNÍ PRŮTOKOMĚR DN50, PN16	ks	1
2	BEZPŘÍRUBOVÁ KLAPKA DN80	ks	4
3	ZPĚTNÁ KLAPKA DN80	ks	2
4	NEREZOVÁ TRUBKA 50x2 mm	m	1.5
5	NEREZOVÁ TRUBKA 80x2 mm	m	7.0
6	PŘÍRUBA PLOCHÁ NEREZOVÁ DN50	ks	2
7	PŘÍRUBA PLOCHÁ NEREZOVÁ DN80	ks	9
8	REDUKCE NEREZOVÁ DN50/80	ks	2
9	KOLENO 90° NEREZOVÉ DN80	ks	4
10	T KUS DN80/80, NEREZ	ks	2
11	SPOJKA STRAUB DN80	ks	1

ZODP. PROJEKTANT	VÝPRACOVAL	KRESLIL	KONTROLOVAL	<div>RECHTIK PROJEKT</div> <div>VODOHOSPODÁŘSKÉ STAVBY</div>		
Ing. J.RECHTIK	Ing. J.RECHTIK					
<i>J. Rechťal</i>	<i>J. Rechťal</i>					
OBJEDNATEL: Dopravní podnik Ostrava a.s.				DATUM		01/2025
NÁZEV: Areál autobusy Hranečník Přečerpání splaškové kanalizace na veřejný sběrač				STUPEŇ		DPS
				ČÍS. ZAKÁZKY		02/2024
				POČET FORMÁTŮ		3 x A4
				MĚŘITKO		1 : 25
ČÁST: S0 01 Kanalizační přípojka				ARCHIVNÍ ČÍSLO		Č.V.
OBSAH:				15/2023		08
VÝTLAČNÉ POTRUBÍ						
RECHTIK – PROJEKT, Bělská 197, 739 24 Krmečín, tel.603 869 049, e-mail. rechtek-jrp@volny.cz						