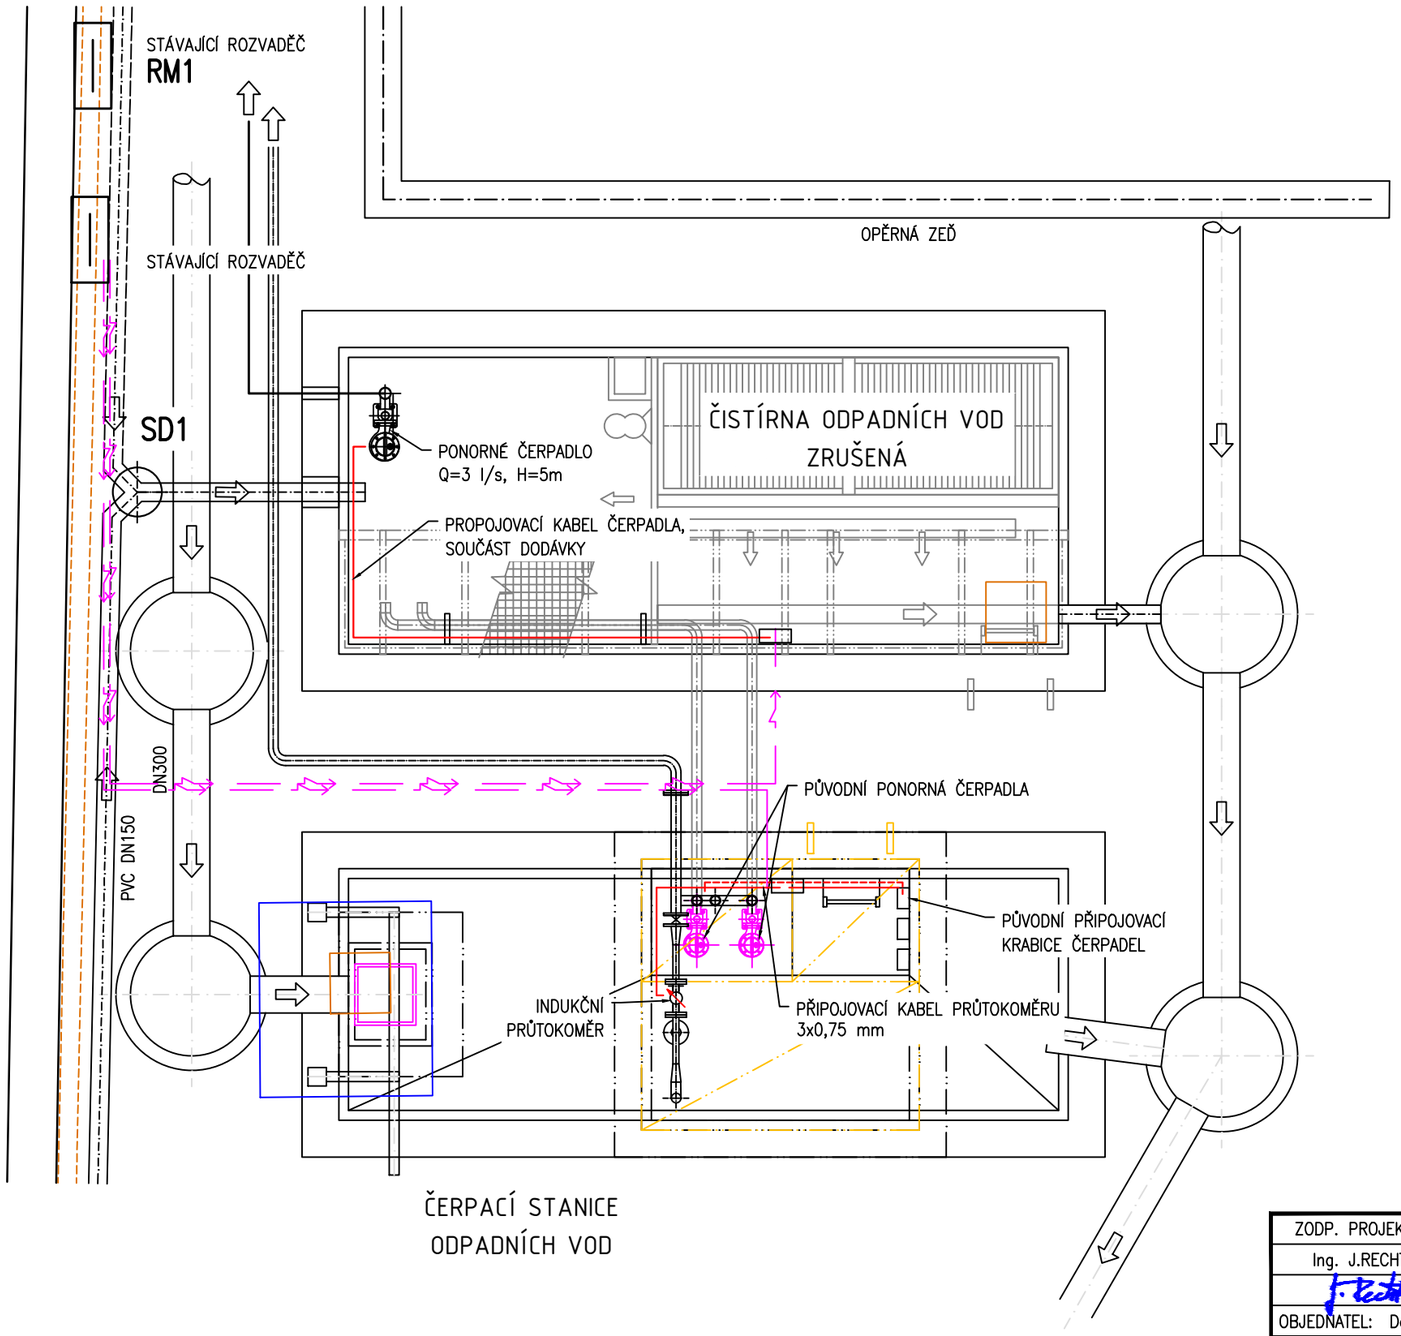

ČERPACÍ STANICE
ODPADNÍCH VOD

PONORNÉ ČERPALO DEŠŤOVÉ VODY

Elektrické údaje
Frekvence el. sítě 50 / 60 Hz
Jmenovité napětí 3 x 220–240/380–415 V
Jmenovitý proud 1.9–6.3 A
Velikost kondenzátoru – provoz
N/A µF
N/A µF
Typ spínání (DOL, SD) Direct–on–line (DOL)
Krytí (IEC 34–5) IP54
Požadována zdvojená pojistka 16 A

KABELY A VODIČE V LIŠTÁCH LV 40x20 NA POVRCHU

Poznámka :
Vnitřní elektroinstalace bude řešena silovými celoplastovými kabely typové řady CYKY a vodiči CYA zelenožluté barvy , jenž budou uloženy pevně pod omítkou a na povrchu v elektroinstalačních vkládacích lištách LV.

Napěťová soustava : 3 PEN stř. 50 Hz , 400 V / 230 V / TN – C

Napěťová soustava : 3 NPE stř. 50 Hz , 400 V / 230 V / TN – S

Ochrana automatickým odpojením vadné části v síti TN od zdroje a pospojováním v souladu s ČSN 33 2000 – 4 – 41 ed.2 .

ZODP. PROJEKTANT	VYPRACOVAL	KRESLIL	KONTROLOVAL
Ing. J.RECHTIK	Ing. J.RECHTIK		

RECHTIK PROJEKT
VODOHOSPODÁŘSKÉ STAVBY

OBJEDNATEL: Dopravní podnik Ostrava a.s.

NÁZEV:
Areál autobusy Hranečník
Přečerpání splaškové kanalizace na veřejný sběrač

ČÁST: SO 01 Kanalizační přípojka

OBSAH:
ÚPRAVA ELEKTROINSTALACE

DATUM	02/2025
STUPEŇ	DPS
ČÍS. ZAKÁZKY	02/2024
POČET FORMÁTŮ	4 x A4
MĚŘÍTKO	1 : 50
ARCHIVNÍ ČÍSLO	Č.V.
15/2023	13

RECHTIK – PROJEKT, Bělská 197, 739 24 Krmelín, tel.603 869 049, e–mail. rechtik–jrp@volny.cz

Uloženo: 17.03.2025 8:24:52 / Uživatel: jrech / Tisk: 17.03.2025 8:54:59