


MĚŘÍTKA 1:500/100

[illegible]

# ULOŽENÍ POTRUBÍ – PE V OTEVŘENÉM VÝKOPU

POTRUBÍ PE S VNĚJŠÍM POTAHEM Z PP

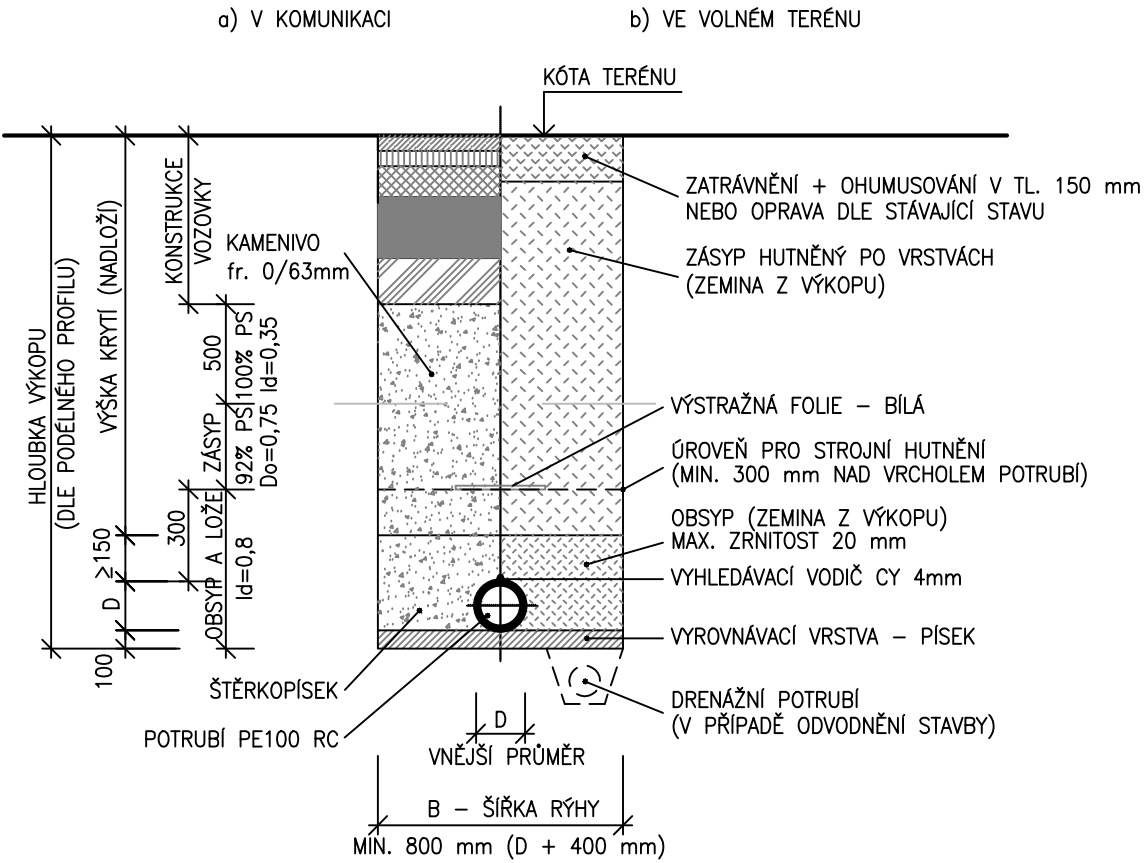

Výškový systém: Bpw

ZODP. PROJEKTANT	VYPRACOVAL	KRESLIL	KONTROLOVAL	<b>RECHTIK PROJEKT</b>  VODOHOSPODÁŘSKÉ STAVBY
Ing. J.RECHTIK <i>J. Rehtik</i>	Ing. J.RECHTIK <i>J. Rehtik</i>			
OBJEDNATEL: Dopravní podnik Ostrava a.s.				
NÁZEV: Areál autobusy Hranečnická Přečerpání splaškové kanalizace na veřejný sběrač				DATUM 01/2025
ČÁST: SO 01 Kanalizační přípojka				STUPEŇ DPS
				ČÍS. ZAKÁZKY 02/2024
				POČET FORMÁTŮ 3 x A4
				MĚŘÍTKO 1 : 500/100
OBSAH: SPLAŠKOVÁ KANALIZACE, PODELNÝ PROFIL, ULOŽENÍ				ARCHIVNÍ ČÍSLO 15/2023
				Č.V. 4.1
RECHTIK – PROJEKT, Bělská 197, 739 24 Krmelín, tel.603 869 049, e-mail. rehtik-jrp@volny.cz				