



VÝTLAK SPLAŠKOVÉ KANALIZACE
POTRUBÍ PE100 d90x8,2mm – 123,0m

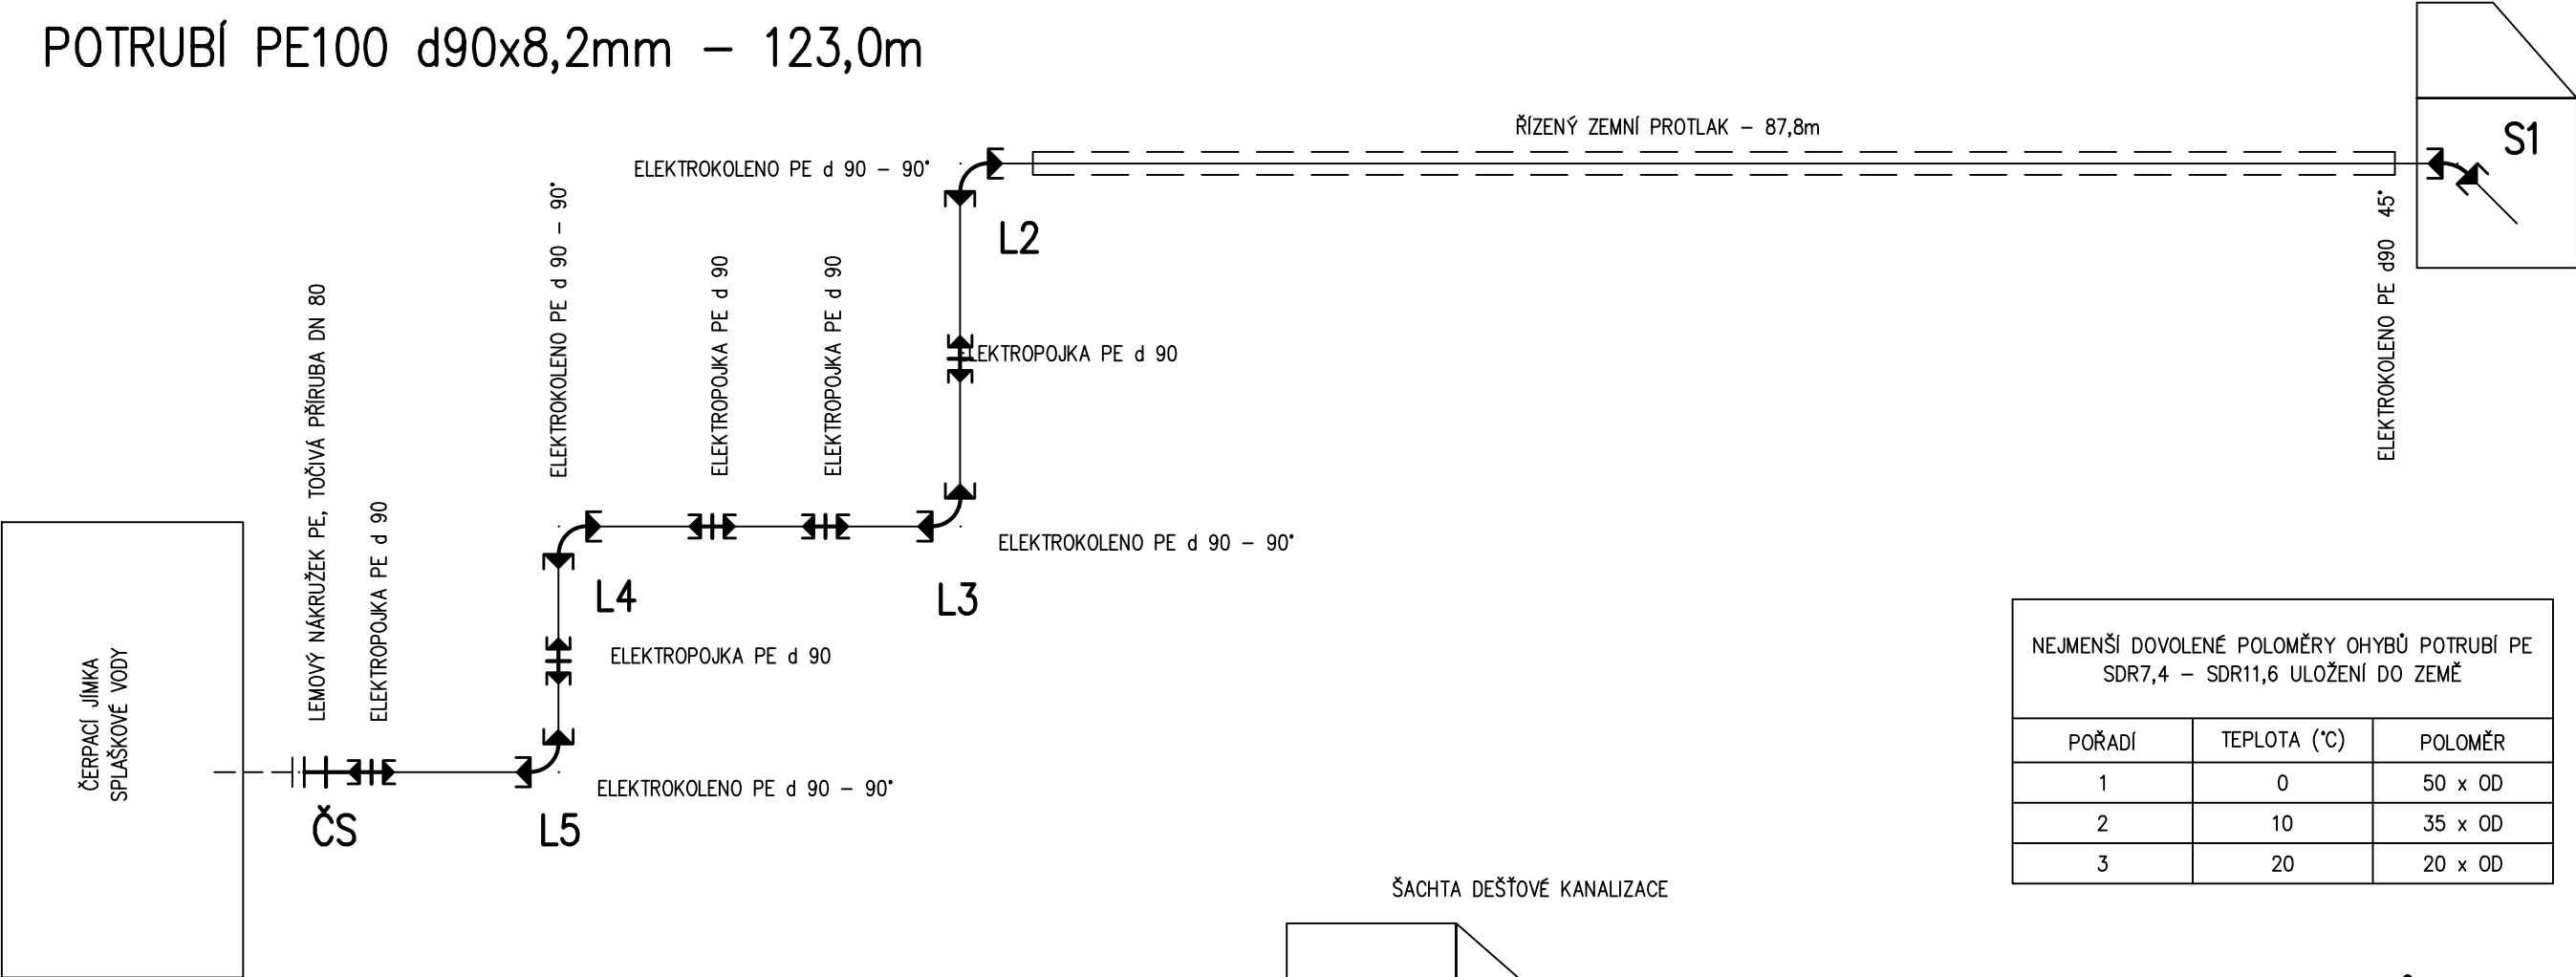

NEJMENŠÍ DOVOLENÉ POLOMĚRY OHYBŮ POTRUBÍ PE SDR7,4 – SDR11,6 ULOŽENÍ DO ZEMĚ		
POŘADÍ	TEPLOTA (°C)	POLOMĚR
1	0	50 x OD
2	10	35 x OD
3	20	20 x OD

VÝTLAK DEŠŤOVÉ VODY
POTRUBÍ PE100 d63x5,8mm – 18,0m

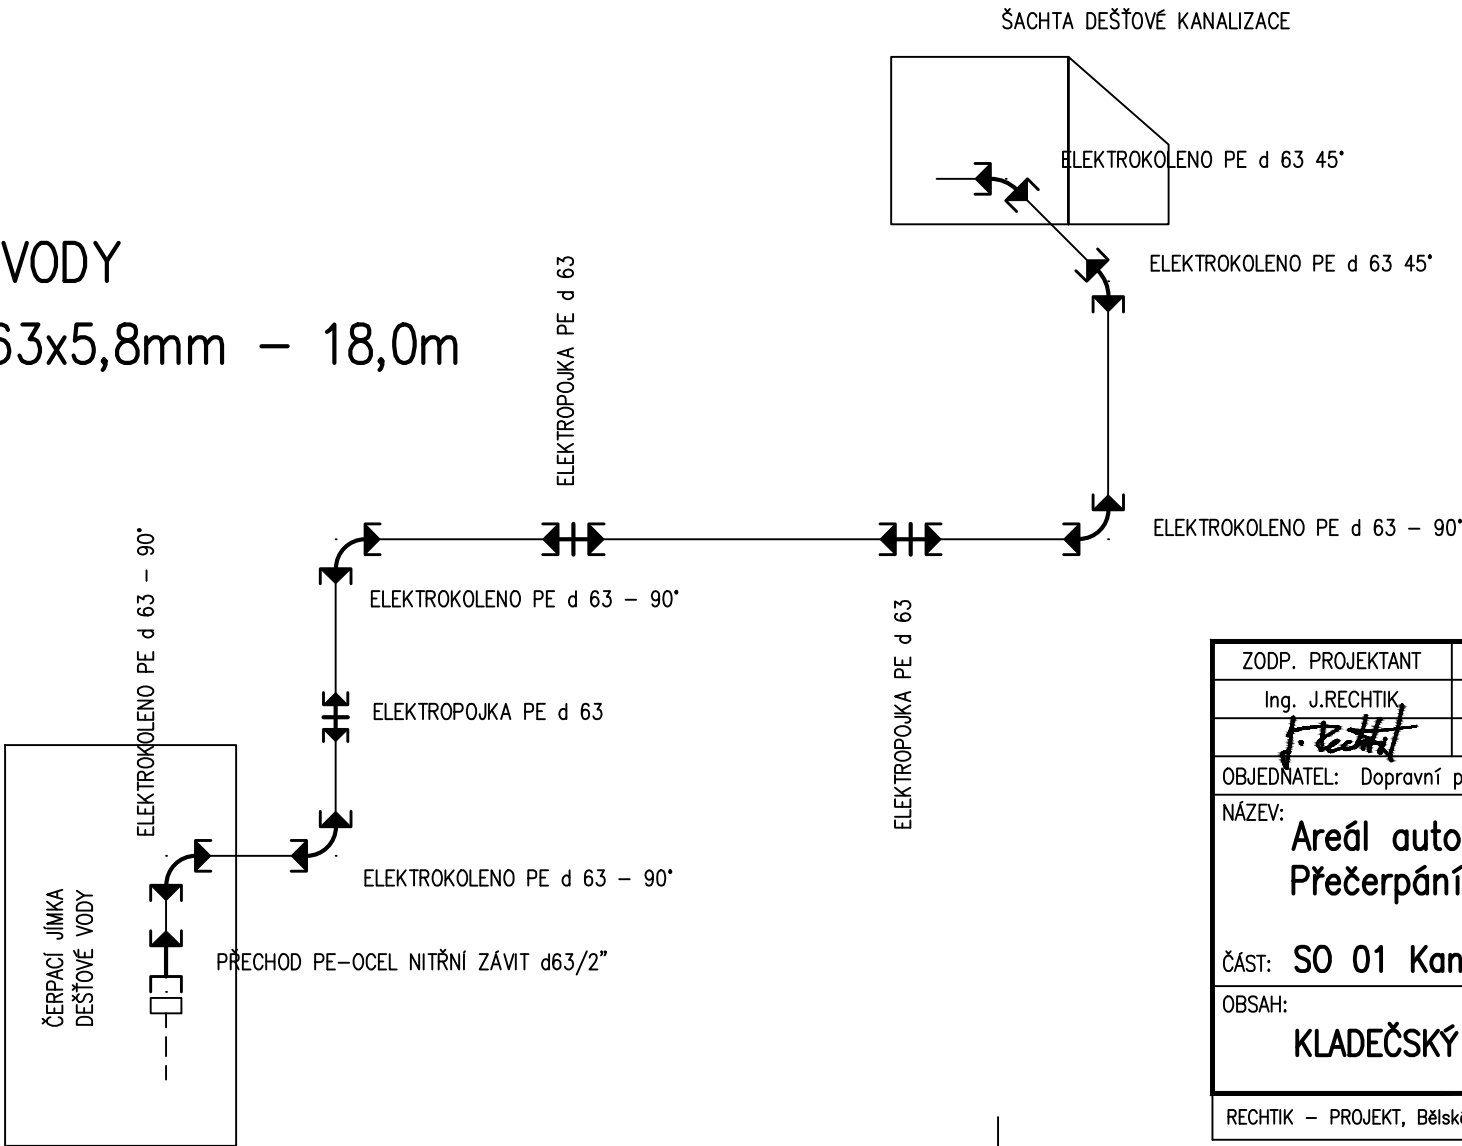

LEGENDA PRVKŮ

- ELEKTROTVAROVKY PE
- LITINOVÉ TVAROVKY
- POTRUBÍ PE V OTEVŘENÉM VÝKOPU
- ZEMNÍ PROTĚLAK

ZODP. PROJEKTANT	VYPRACOVAL	KRESLIL	KONTROLOVAL	RECHTIK PROJEKT	
Ing. J.RECHTIK	Ing. J.RECHTIK			VODOHOSPODÁŘSKÉ STAVBY	
OBJEDNATEL: Dopravní podnik Ostrava a.s.				DATUM	01/2025
NÁZEV: Areál autobusy Hranečník Přečerpání splaškové kanalizace na veřejný sběrač				STUPEŇ	DPS
				ČÍS. ZAKÁZKY	02/2024
				POČET FORMÁTŮ	2 x A4
ČÁST: SO 01 Kanalizační přípojka				MĚŘÍTKO	-
OBSAH: KLADEČSKÝ PLÁN TLAKOVÉ KANALIZACE				ARCHIVNÍ ČÍSLO	Č.v.
				15/2023	10
RECHTIK – PROJEKT, Bělská 197, 739 24 Krmelín, tel.603 869 049, e-mail. rechtek-jrp@volny.cz					