



PŮDORYS

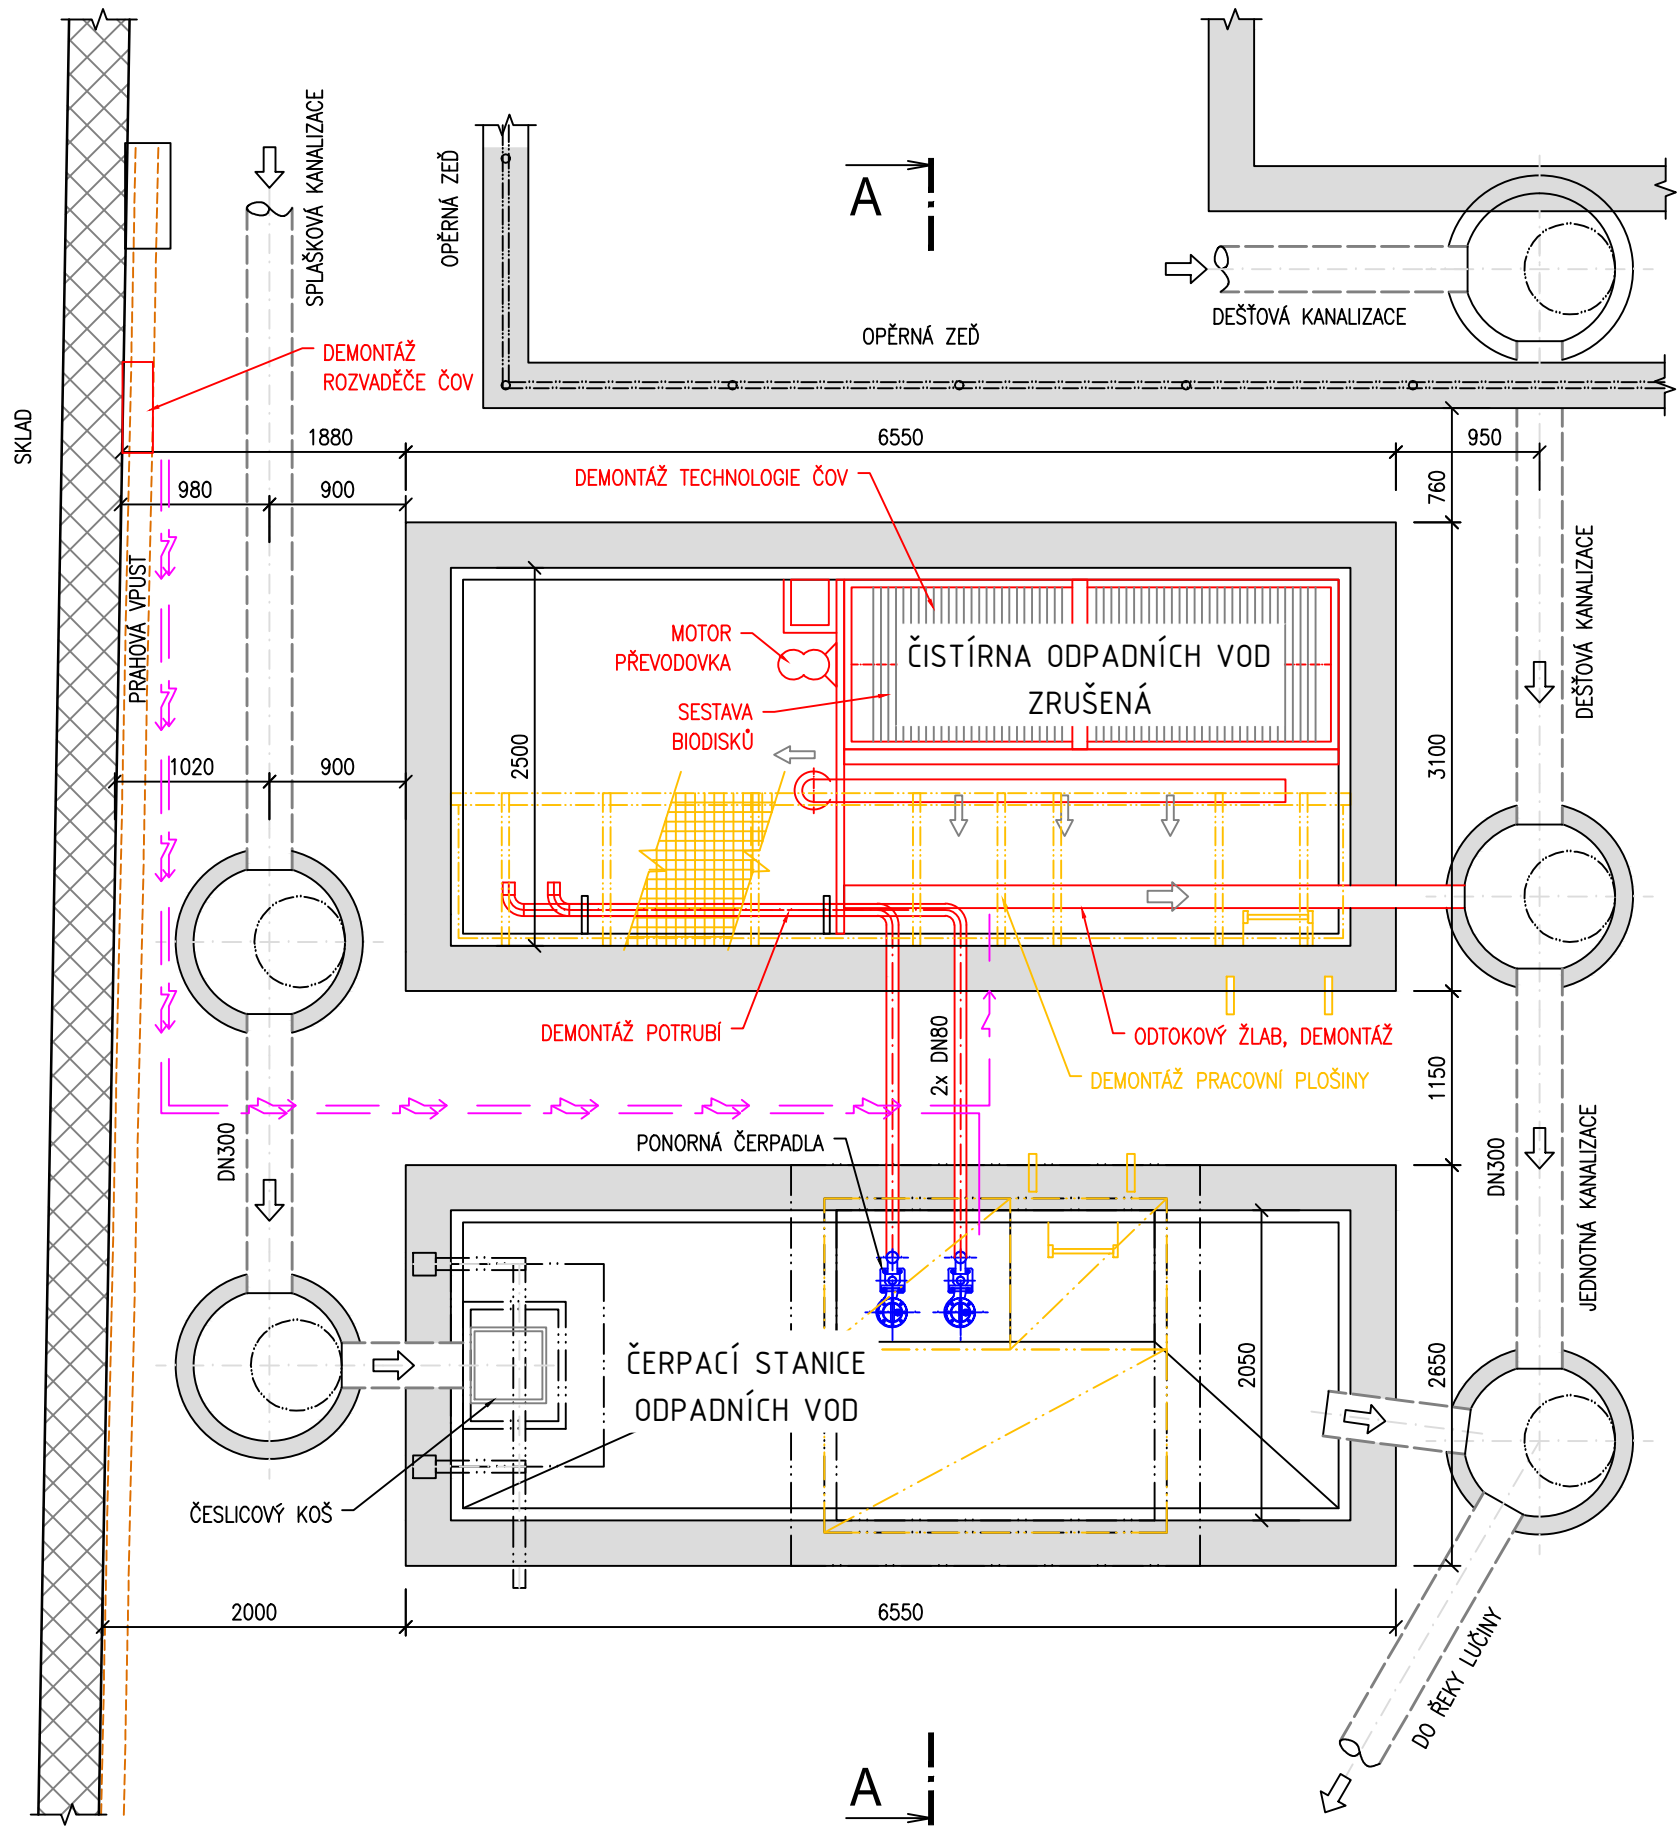

ŘEZ A-A

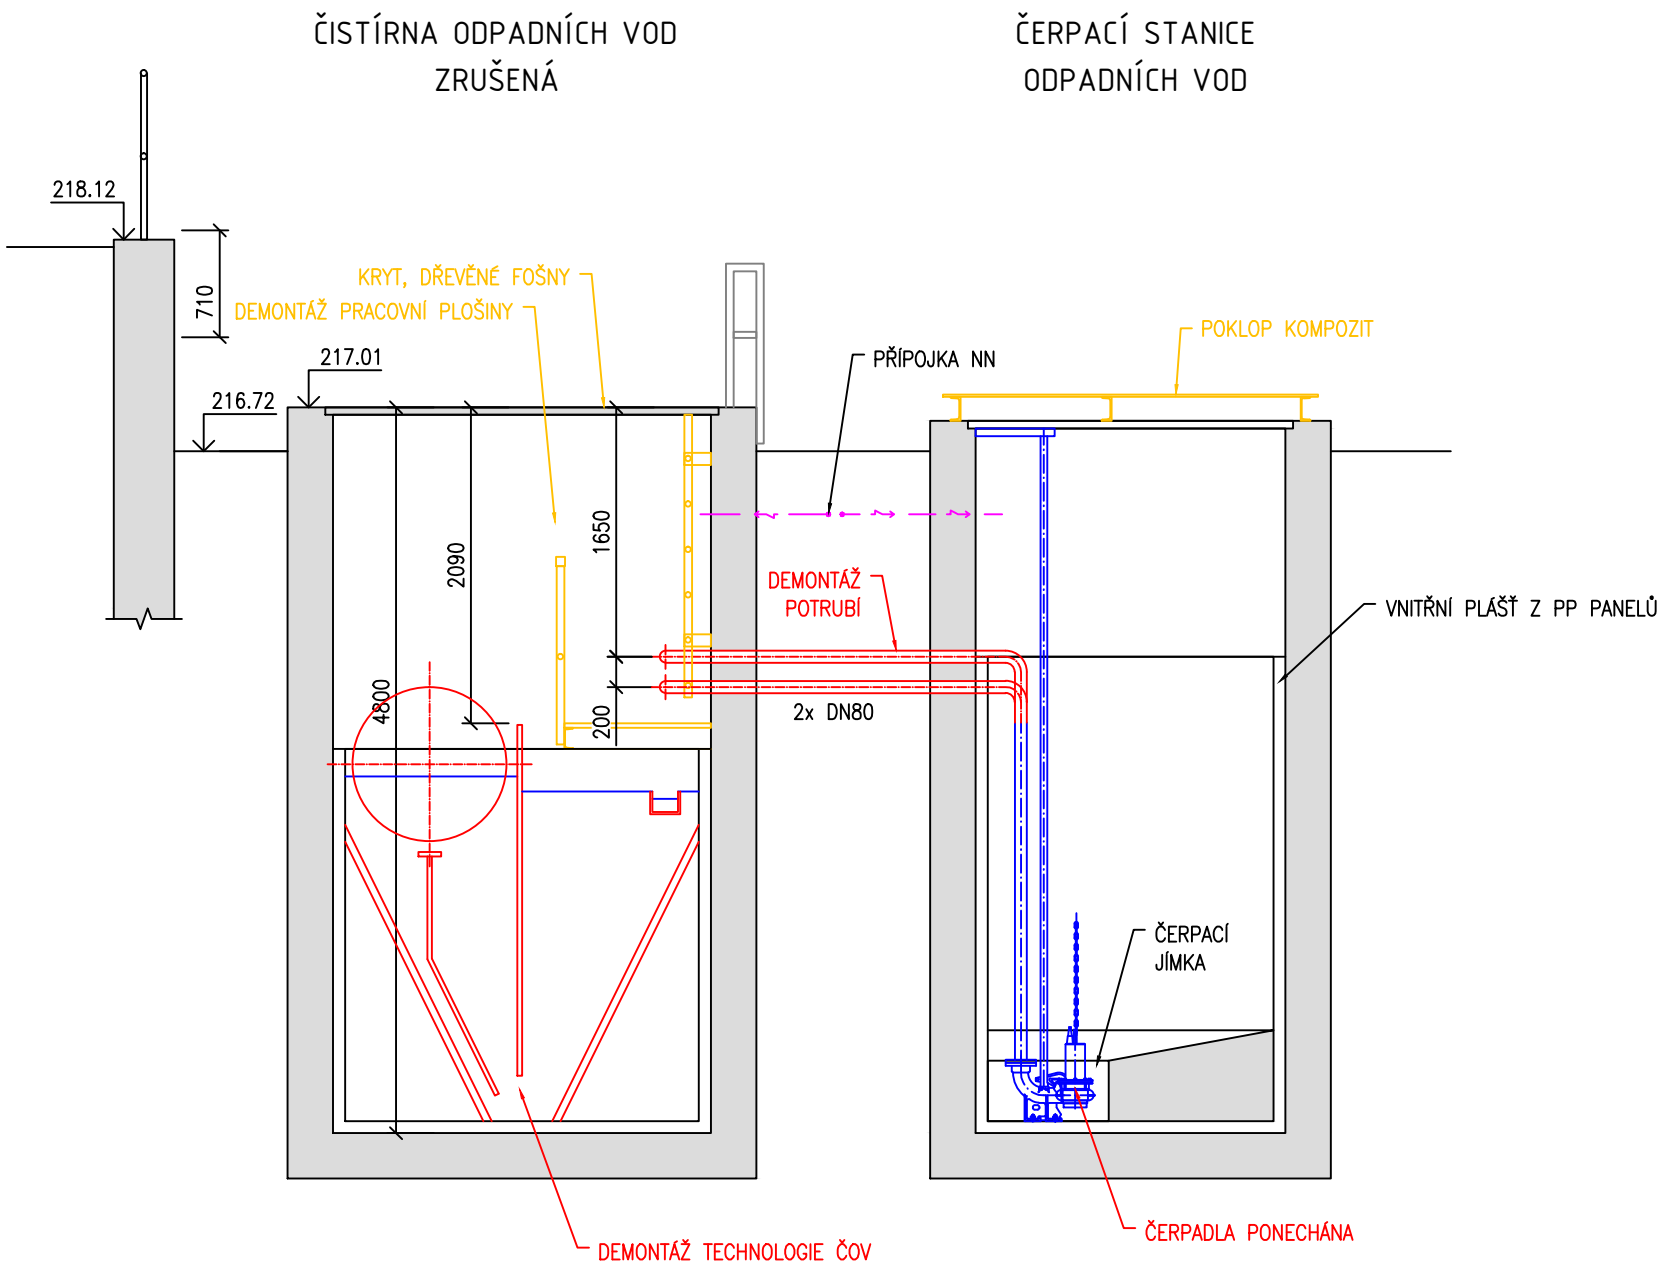

LEGENDA HMOT

- BETONOVÉ KONSTRUKCE
- PRVKY Z KOMPOZITŮ
- DEMONTOVANÉ ČÁSTI ČOV, KONSTRUKCE PP
- PONECHANÉ ČÁSTI

ZODP. PROJEKTANT	VYPRACOVAL	KRESLIL	KONTROLOVAL	RECHTIK PROJEKT VODOHOSPODÁŘSKÉ STAVBY	
Ing. J.RECHTIK	Ing. J.RECHTIK				
OBJEDNATEL: Dopravní podnik Ostrava a.s.				DATUM	01/2025
NÁZEV: Areál autobusy Hranečník				STUPEŇ	DBP
Přečerpání splaškové kanalizace na veřejný sběrač				ČÍS. ZAKÁZKY	02/2024
ČÁST: SO 02 Zrušení ČOV				POČET FORMÁTŮ	3 x A4
OBSAH: ZRUŠENÍ ČOV BIOFLUID				MĚŘÍTKO	1 : 50
				ARCHIVNÍ ČÍSLO	Č.V.
				15/2023	2.4
RECHTIK – PROJEKT, Bělská 197, 739 24 Krmelín, tel.603 869 049, e-mail. rehtik-jrp@volny.cz					