# STROPY - OBJEKT A
M1:50

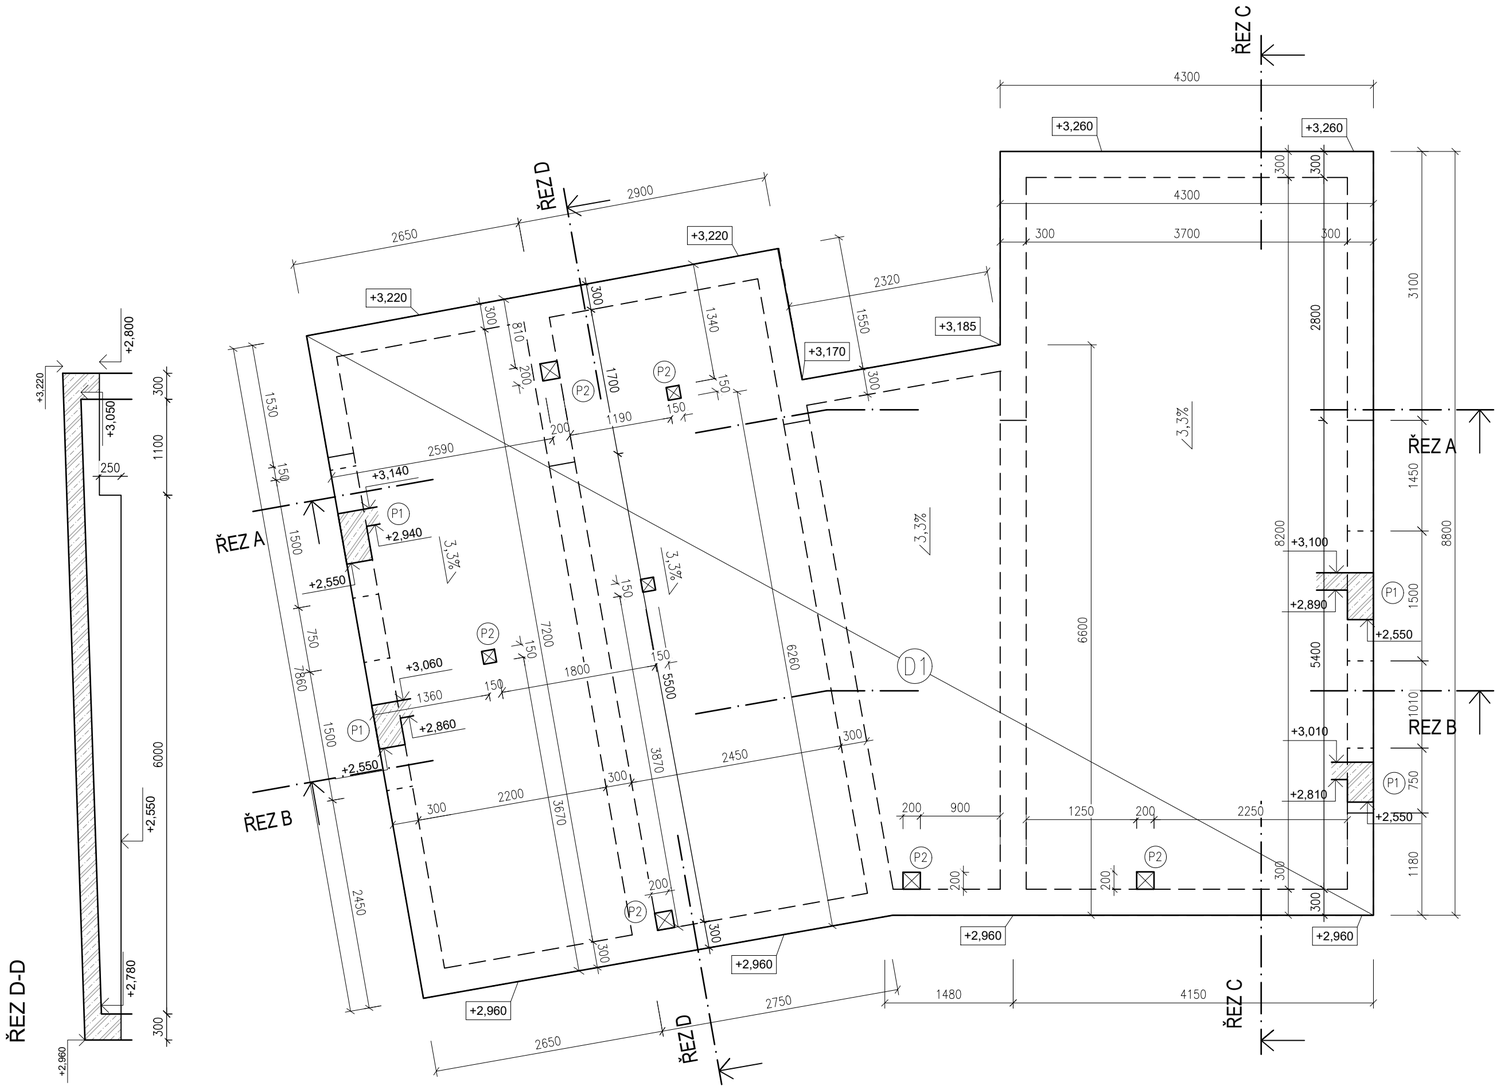


## POZNÁMKA

- D1 ŽELEZOBETONOVÁ DESKA TL. 200mm; PLOCHA 20,53m2
- P1 MÍSTO KDE ŽB DESKA SLOUŽÍ JAKO PŘEKLAD NAD OTVOREM
- P2 OTVOR V DESCE 200x200mm

## LEGENDA MATERIÁLŮ

- KERAMICKÉ ZDIVO VYPLNĚNÉ TI
- ŽELEZOBETON
- TEPELNÁ IZOLACE

## POZNÁMKA OBECNÁ

JIŽNÍ STĚNA JE V PLNÉ VÝŠI ZASYPÁNA NÁSYPEM
–
STYKY RŮZNÝCH MATERIÁLŮ PŘETÁHNOUT PLETIVEM/PERLINKOU
–
DRÁŽKY VE ZDIVU PRO INSTALACE BUDOU VYFRÉZOVÁNY, PO MONTÁŽI ZCELA VYPLNIT A VYZTUŽIT PERLINKOU
–
ZA PŘÍPADNÉ ZMĚNY OPROTI SCHVÁLENÉ PROJEKTOVÉ DOKUMENTACÍ, KTERÉ NEBUDOU POTVRZENY/SCHVÁLENY GENERÁLNÍM PROJEKTANTEM STAVBY, NENESE GENERÁLNÍ PROJEKTANT ŽÁDNOU ZODPOVĚDNOST
–
PROSTUPY INSTALACÍ PŘES POŽÁRNÍ ÚSEKY BUDOU DOPLNĚNY POŽÁRNÍ UCPÁVKOU S NÁLEŽITOU ODOLNOSTÍ. POŽÁRNÍ ÚSEKY A NEHOŘLAVOST MATERIÁLŮ SPECIFIKOVÁNA V 1.3 PBŘS
–
SAMOSTATNĚ JSOU ŘEŠENY DÍLČÍ PROJEKTY PROFESÍ A SPECIALIZACÍ
–
V PROJEKTOVÉ DOKUMENTACI NEJSOU ZAKRESLENY PROSTUPY PRO ZTI, ÚT, VZT , ELEKTRO A PLYN.
V PŘÍPADĚ NEJASNOSTÍ MEZI STAVEBNÍ ČÁSTÍ PROJEKTU A PROJEKTU POŽÁRNĚ BEZPEČNOSTNÍHO ŘEŠENÍ JE PBŘS VŽDY PRIORITNÍ
–
PŘI REALIZACI JAKÉKOLIV DÍLČÍ ČÁSTI OBJEKTU JE NUTNÉ POUŽÍVAT KOMPLETNÍ DOKUMENTACI VČETNĚ VŠECH PŘÍLOH
–
STYK OKNA S OMÍTKOU BUDE ŘEŠEN POMOCÍ NAPOJOVACÍ APU LIŠTY (I+E)
–
DALŠÍ POTŘEBNÉ INFORMACE – VIZ VÝPIS PRVKŮ
–
NOPOVA FÓLIE ZE SKLADBY S7 A S8 JE ZAKONČENA ZAKONČOVACÍ LIŠTOU.
V MÍSTĚ KDE JE NÁSYP VYŠŠÍ NEŽ STĚNA JE ZAONČENA V MÍSTĚ ASFALTOVÉHO PÁSU KCE STŘECHY
–
VEŠKERÉ PROSTUPY STROPŮ ŘEŠIT PODLE ČÁSTÍ DOKUMENTACE D.1.4.1 ZDRAVOTECHNIKA A D1.4.3 VZT

±0,000 = + 265,350 Bpv

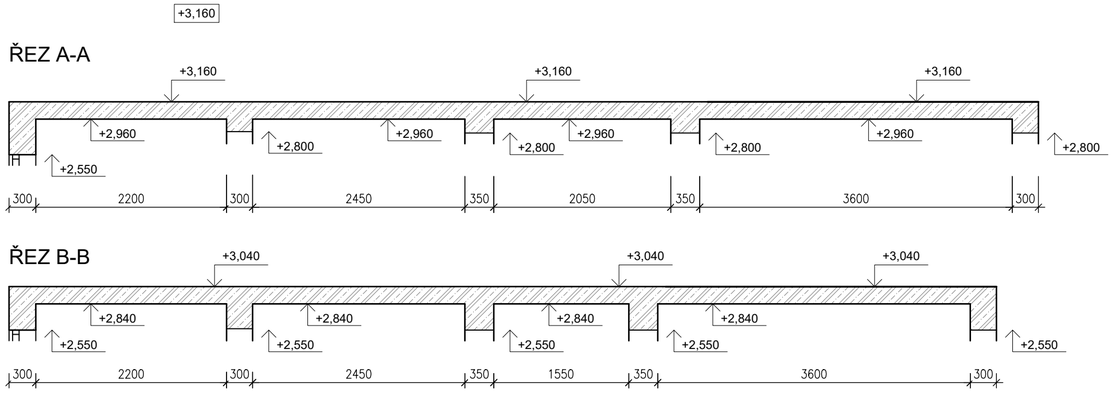


název a místo stavby:
Výstavba
budovy zázemí pro řidiče a veřejných toalet - Dubina smyčka
k.ú. Dubina u ostravy (798894), parc. č.110/129

investor:
**Dopravní podnik Ostrava a.s.; Poděbradova**494/2, Ostrava 702 00
Zastoupena: Ing. Martinem Chovancem, ředitelem úseku technického

část:
D.1.1 - Architektonicko-stavební řešení

zodpovědný projektant :
Petr Mareček, ČKAIT 1103789

vypracoval :
Martin Vašica

stupeň dokumentace:
DSP + DPS

výkres:
STROPY - OBJEKT A

| měřítko: | datum: | formát: |
|---|---|---|
| 1:50 | LISTOPAD 2020 | A2 |

číslo výkresu:
D.1.1-06