


Rozvaděč RA - přehledové schéma, II. část

Název akce: Výstavba budovy zázemí pro řidiče a veřejných toalet – Dubina smyčka

Investor: Dopravní podnik Ostrava a.s., Poděbradova 494/2, 702 00, Ostrava, zastoupený ing. Martinem Chovancem, ředitelem technického úseku

Předchozí na výkrese PS I. část  
3+N+PE st. 50Hz 400/230V / TN-C-S

Pokračování na výkrese PS III. část

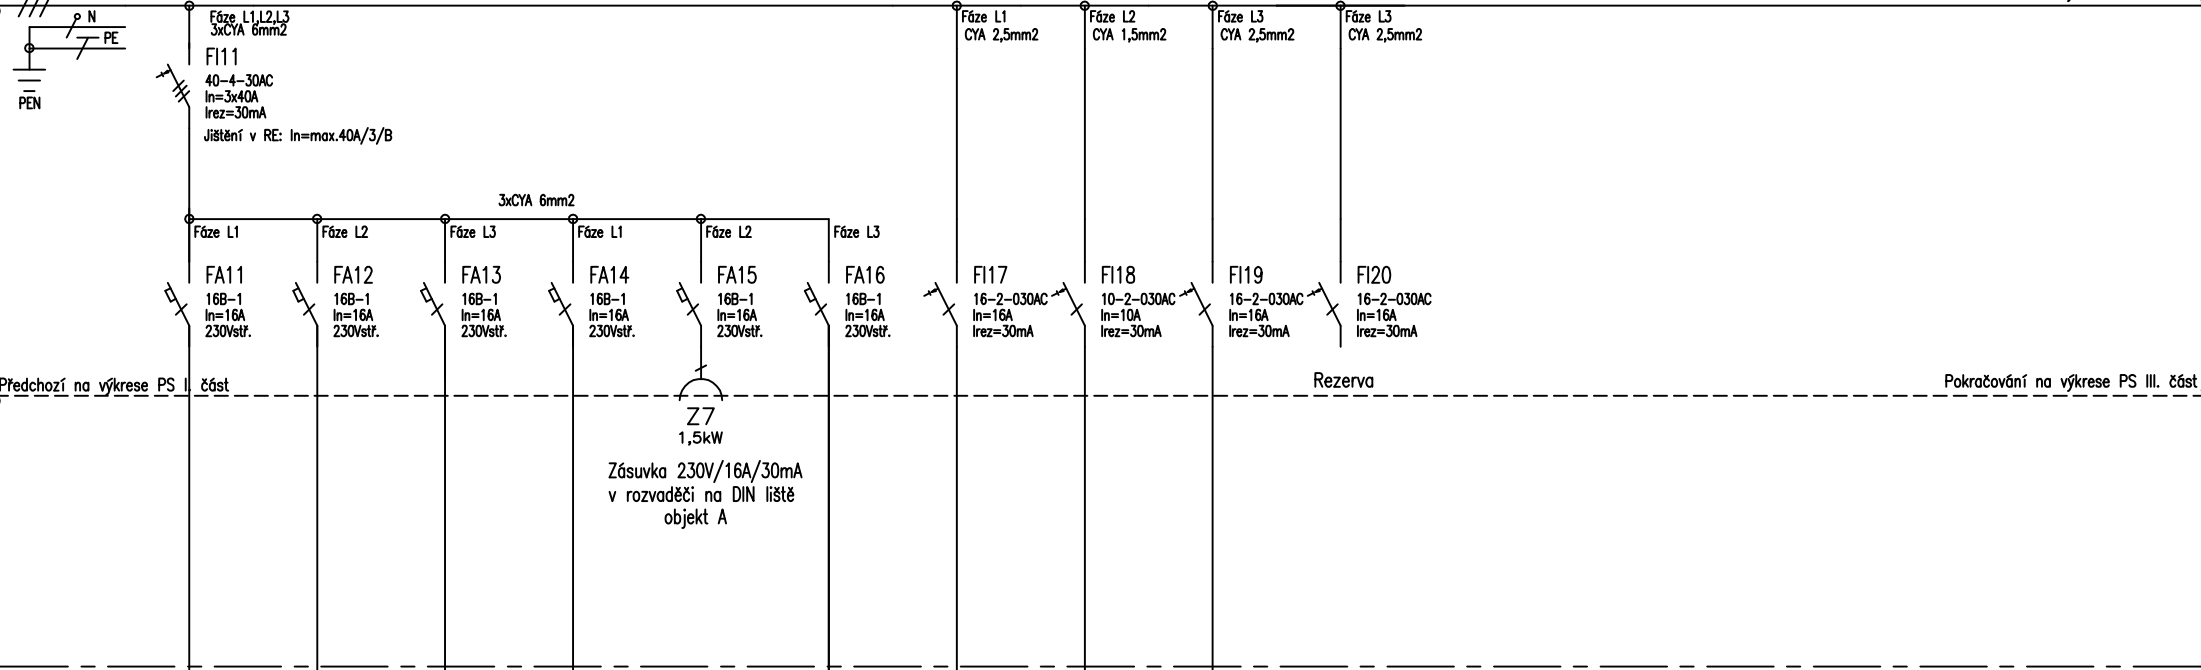

VÝVOD C.	11	12	13	14	16	17	18	19
CÍSLO KABELU	WL11	WL12	WL13	WL14	WL16	WL17	WB18	WL19
TYP KABELU	CYKY-J 3Cx2,5mm2	CYKY-J 3Cx2,5mm2	CYKY-J 3Cx2,5mm2	CYKY-J 3Cx2,5mm2	CYKY-J 3Cx2,5mm2	CYKY-J 3Cx2,5mm2	CYKY-J 3Cx1,5mm2	CYKY-J 3Cx2,5mm2
ZARÍZENÍ	EW	EOR1	EOR2	CS	Z7	JA	L4	+DMRA
Pi [kW]	0,5kW	1,5kW	1,5kW	max. 1kW	1,5kW	0,05kW	0,5kW	2,0kW

Napájení 230V/16A/30mA elektrický osoušeč rukou muži, objekt A

Napájení 230V/16A/30mA elektrický osoušeč rukou ženy, objekt A

Napájení 230V/16A/30mA elektrické vyhřívání střešních vpustí okapy objekt A

Napájení 230V/16A/30mA čerpací stanice objekt A

Jízdenkový automat objekt A

Osvětlení přístřešku soumrakové čidlo objekt A

Rozvaděč MaR objekt A

TYP PROVEDENÍ: Oceloplechový rozvaděč pod omítku, modulový, 6x24modulů

KRYTÍ: In=3x63A, IP30/20, třída ochrany I., 1 x plná dvířka, jednokřídlé, II.

ROZMĚRY: šířka 575mm, výška 1015mm, hloubka 130mm, min.144 modulů

DĚLENÍ: Bez dělení, bílý ocelplech RAL 1036, výška 1,5m středem nad podlahou

NÁTĚR: Bílá RAL 1036

OBSLUHA: PRAC. POUČENÝMI

PRÍVOD (Y): Shora, pod omítkou

VÝVODY: Shora, pod omítkou

V rozvaděči RB budou profesí MaR instalovány elektroměry s dálkovým odečtem!

Tato dokumentace byla zpracována na základě podkladů poskytnutých správci sítí, investorem a projektantem část stavební.

Tento výkres svou podrobností a přesností odpovídá potřebám profese elektro.

Pro přesné odměřování je určena katastrální mapa dotčeného území a dokumentace část stavební.

LIST C.: 1.	Rozvaděč RA – přehledové schéma, II. část			ARCHIVNÍ CÍSLO:
LISTU: 1x44	OBJ.C.,PJ: Budova A	ZAK.CÍSLO: 74/2025	AKCE: Výstavba bud. zázemí pro řidiče a veř. toalet – Dubina smyčka	VÝKRES CÍSLO: E-06
Měřítka -----	PROVEDL: ing. Poruba	DATUM: 08/2025	INVESTOR: DPO a.s., Poděbradova 494/2, 702 00, Ostrava	
Ing. Pavel Poruba IČ:46574450				