


Rozvaděč RB - přehledové schéma, II. část

Název akce: Výstavba budovy zázemí pro řidiče a veřejných toalet – Dubina smyčka
Investor: Dopravní podnik Ostrava a.s., Poděbradova 494/2, 702 00, Ostrava, zastoupený ing. Martinem Chovancem, ředitelem technického úseku

Předchází na výkrese PS I. část
3+N+PE st. 50Hz 400/230V / TN-C-S

Pokračování na výkrese PS III. část

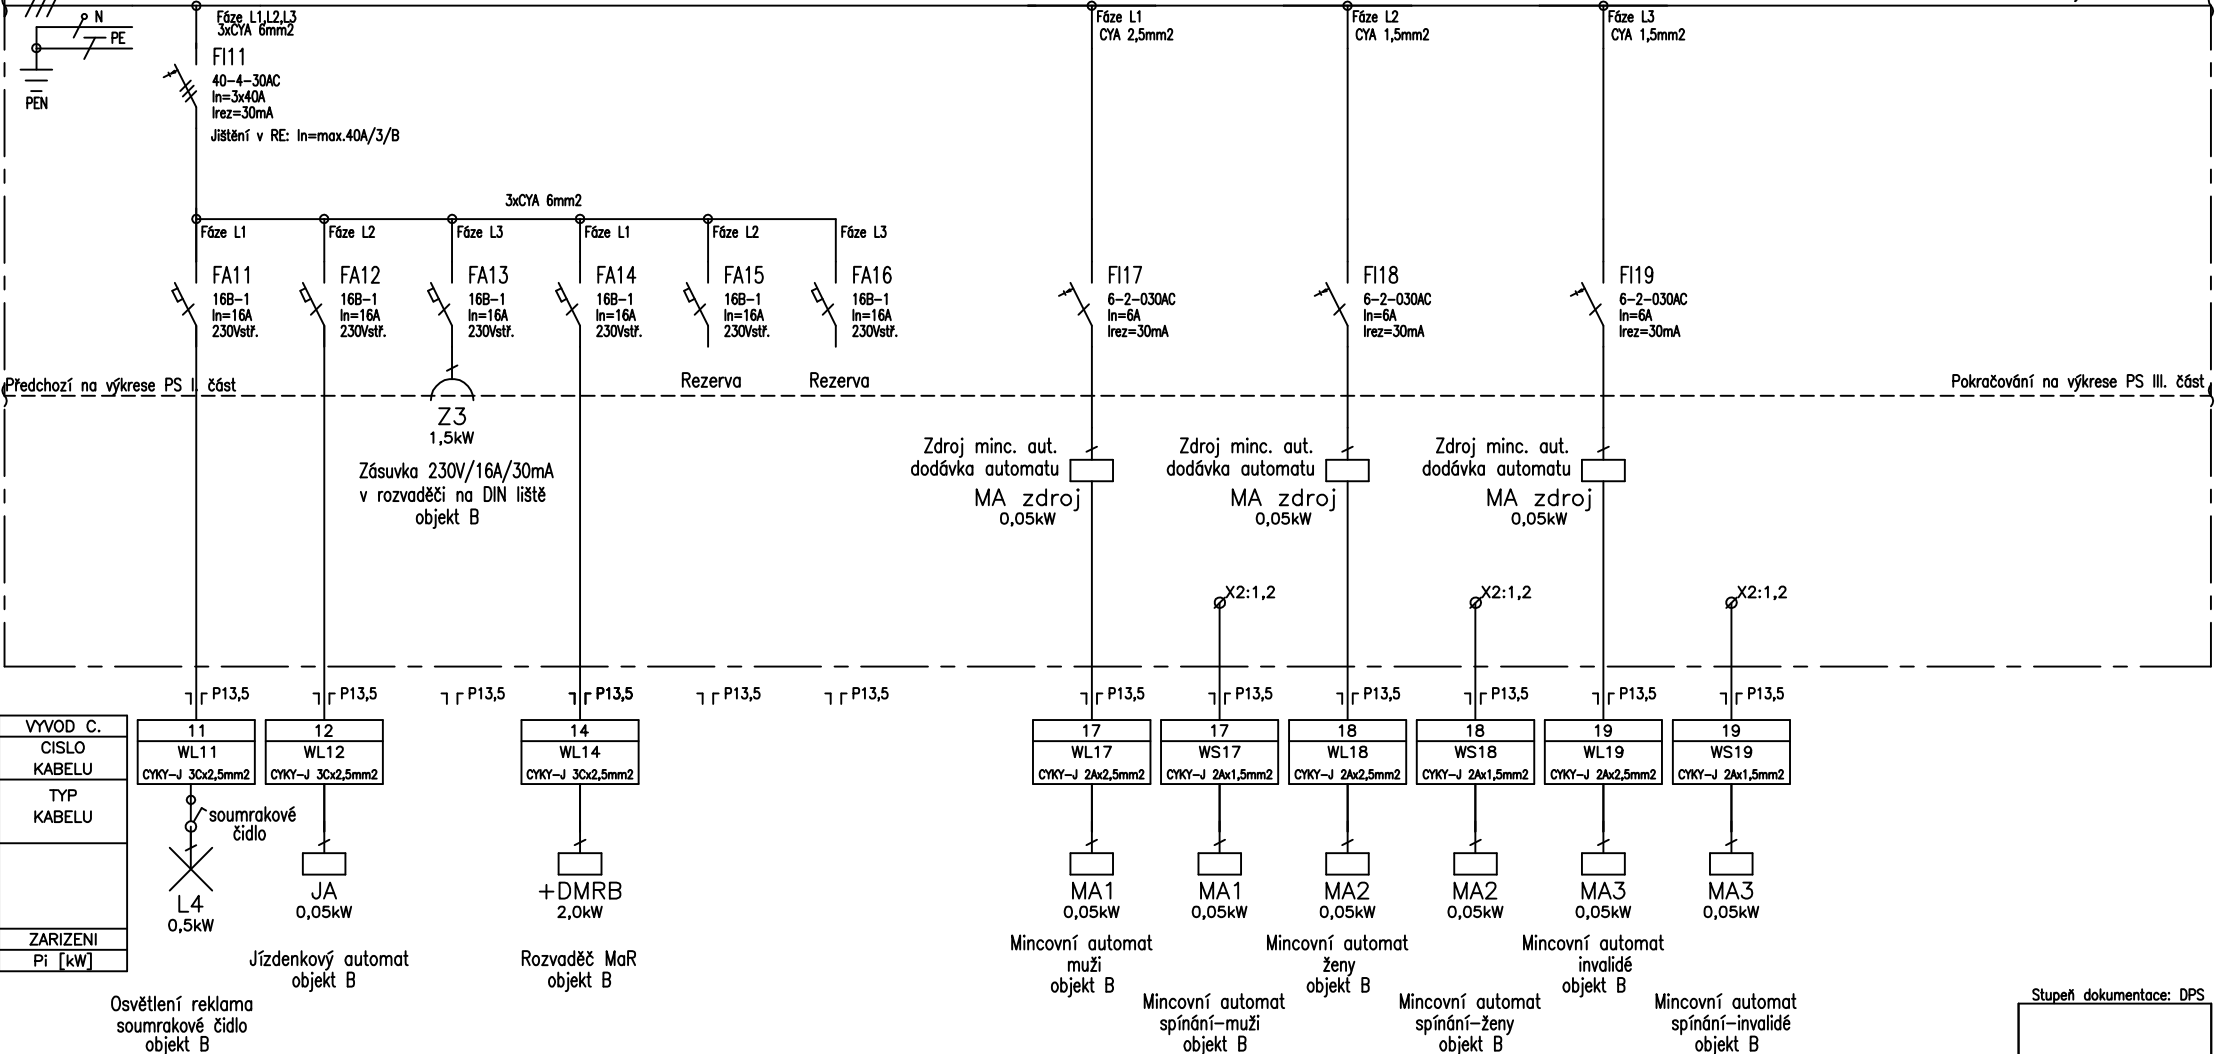

TYP PROVEDENÍ: Oceloplechový rozvaděč pod omítku, modulový, 6x24modulů
KRYTÍ: In=3x63A, IP30/20, třída ochrany I., 1 x plná dvířka, jednokřídlé, II.
ROZMĚRY: šíře 575mm, výška 1015mm, hloubka 130mm, min.144 modulů
DĚLENÍ: Bez dělení, bílý ocelplech RAL 1036, výška 1,5m středem nad podlahou
NÁTĚR: Bílá RAL 1036
OBSLUHA: PRAC. POUČENÝMI
PŘÍVOD (Y): Shora, pod omítkou
VÝVODY: Shora, pod omítkou

V rozvaděči RB budou profesí MaR instalovány elektroměry s dálkovým odečtem!
Tato dokumentace byla zpracována na základě podkladů poskytnutých správci sítí, investorem a projektantem část stavební.
Tento výkres svou podrobností a přesností odpovídá potřebám profese elektro.
Pro přesné odměřování je určena katastrální mapa dotčeného území a dokumentace část stavební.

LIST C.: 1. LISTU: 1x44	Rozvaděč RB – přehledové schéma, II. část			ARCHIVNÍ CISLO:
Měřítko ----- Ing. Pavel Poruba IČ:46574450	OBJ.C.,PJ: Budova B	ZAK.CISLO: 74/2025	AKCE: Výstavba bud. zázemí pro řidiče a veř. toalet – Dubina smyčka	VYKRES CISLO: E-09
PROVEDL: ing. Poruba	DATUM: 08/2025	INVESTOR: DPO a.s., Poděbradova 494/2, 702 00, Ostrava		