



REVIZNÍ BETONOVÁ ŠACHTA - ŘEZ

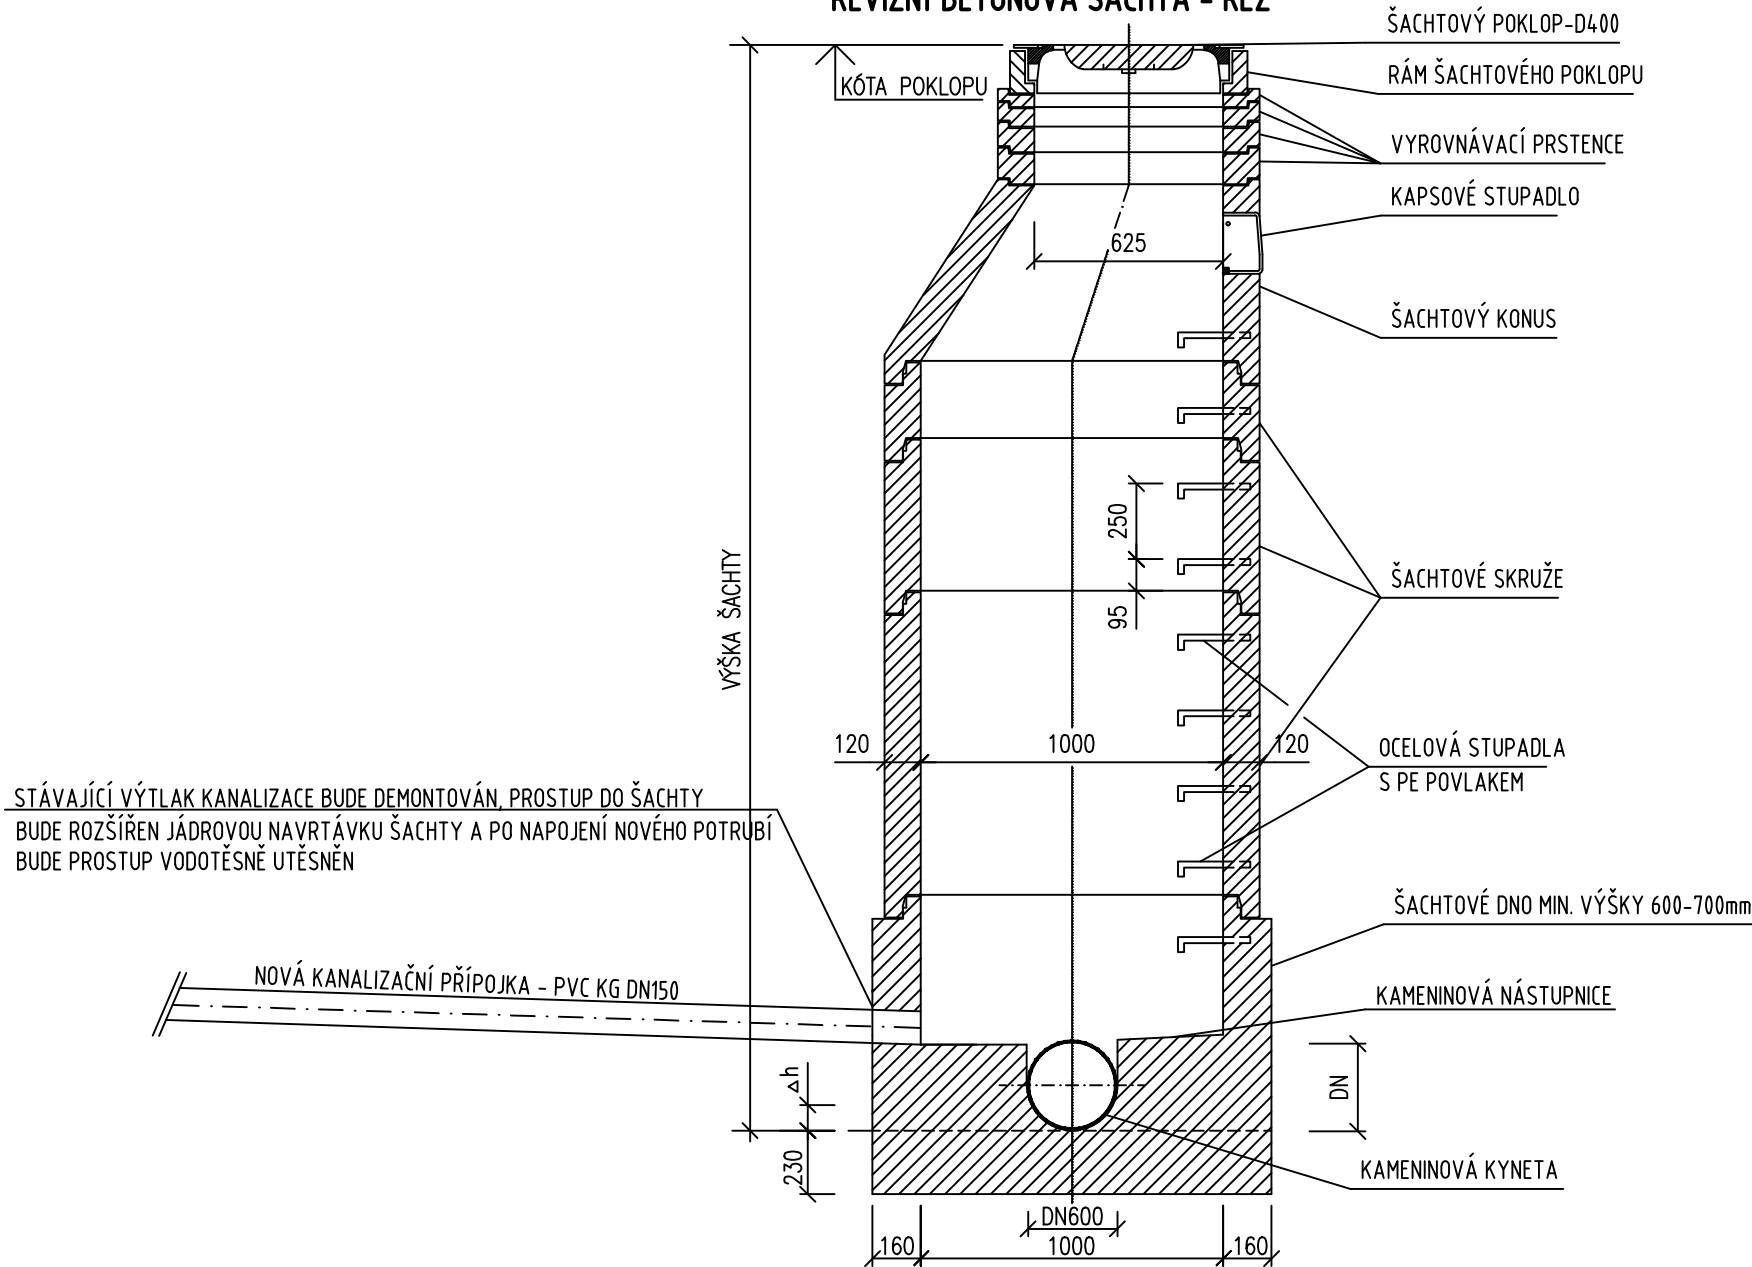

ŠACHTOVÉ DNO-PŮDORYS

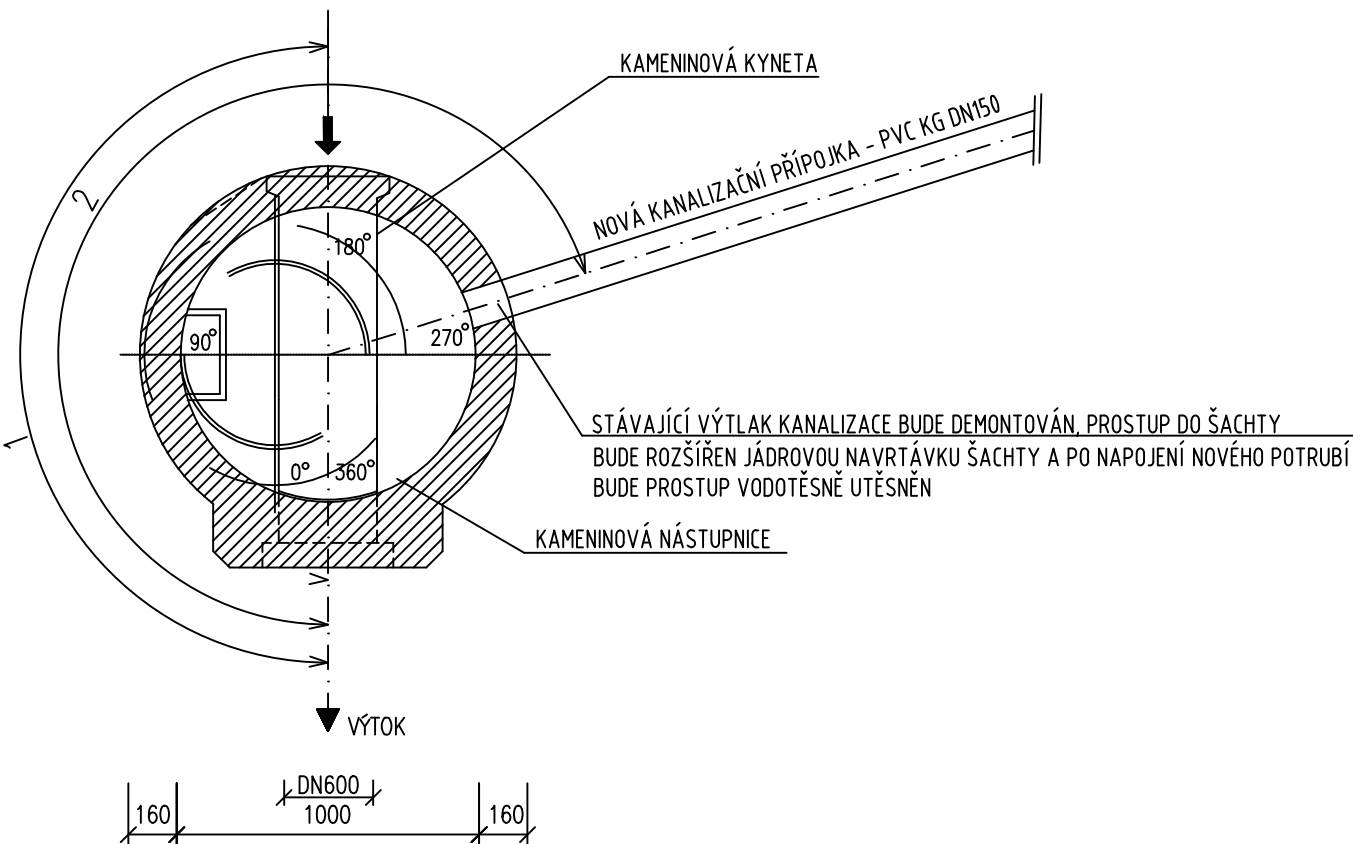

Autorizoval:  
Martin Kopecký

Vypracoval:  
Martin Kopecký

INVESTOR: **Dopravní podnik Ostrava a.s.; Poděbradova494/2**  
Zastoupena: Ing. Martinem Chovancem

STAVBA:

**Výstavba zázemí pro řidiče  
a veřejnost**

MÍSTO STAVBY:

**k.ú. Dubina u ostravy (798894), parc. č.110/129**

ČÁST: PŘÍPOJKA SPLAŠKOVÉ KANALIZACE  
NÁZEV VÝKRESU

**DETAIL NAPOJENÍ DO REVIZNÍ ŠACHTY**

PROJEKČNÍ A INŽENÝRSKÁ ČINNOST  
Martin Kopecký, IČO:07860056  
Růždka 287,756 25 Růždka  
tel.+420 603 544 735  
e-mail:projekce@tzb-projekt-kopeccky.cz

FORMÁT	A3
DATUM	ČERVEN 2025
STUPEŇ	DPS
OBJEKT	

MĚŘÍTKO

Č. VÝKRESU

**006**

SADA

1 2 3 4 5 6 7 8