


PŮDORYS

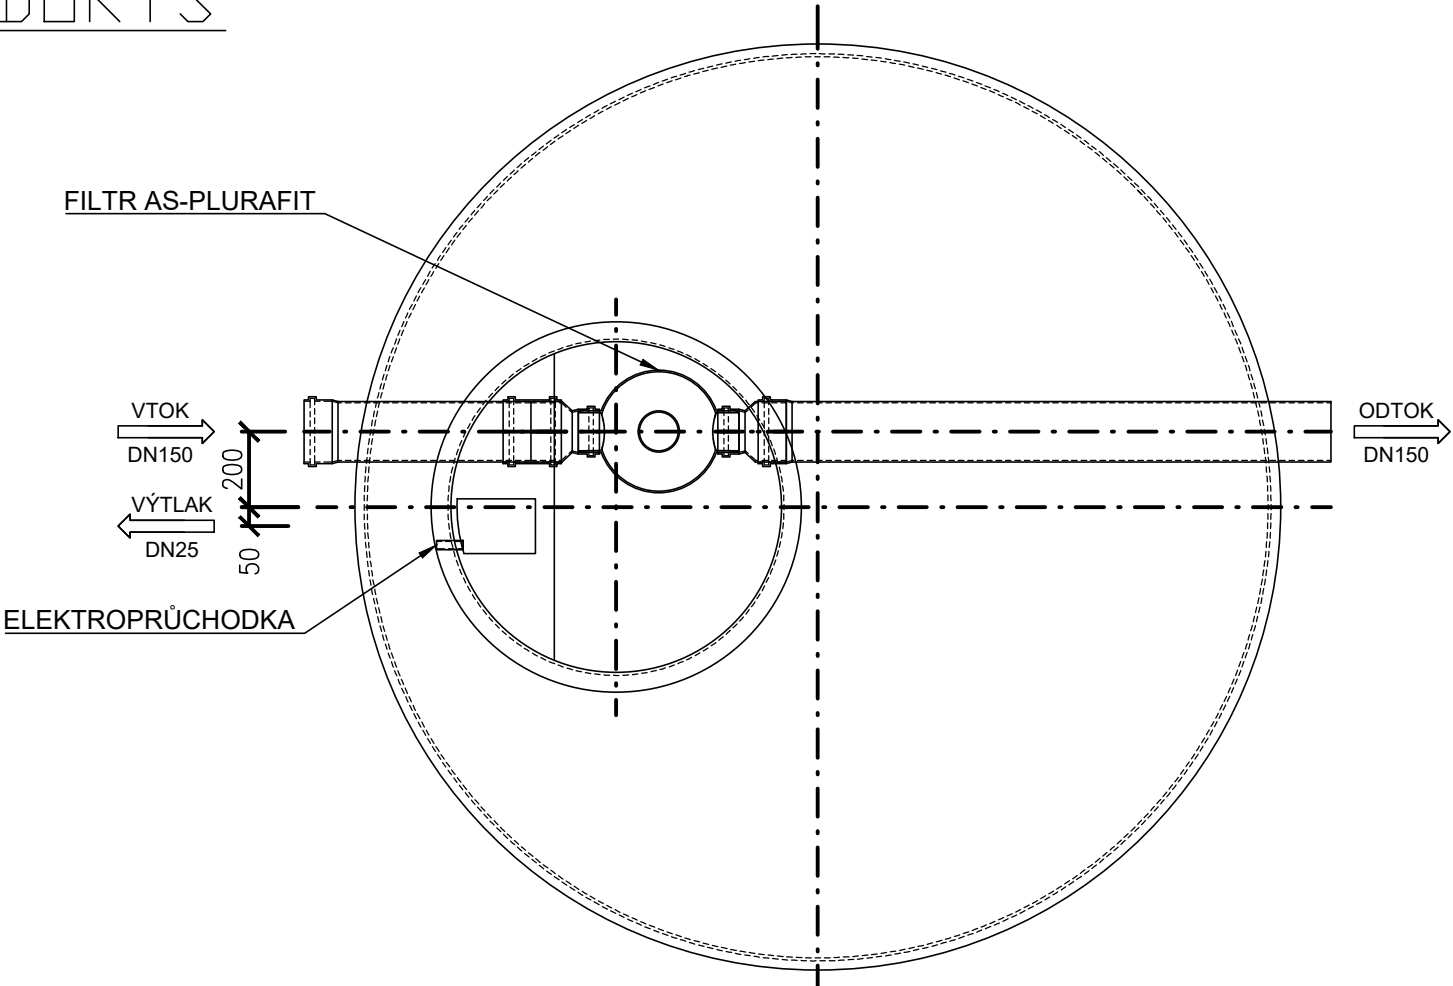

TYP	AS-REWA GARDEN 8 EO
VÝŠKA NÁDRŽE [m]	2000+300
PRŮMĚR [mm]	2400
VÝŠKA VTOKU / ODTOKU [mm]	1770/1720
AKUMULAČNÍ OBJEM [m³]	7,8
PŘEPRAVNÍ HMOTNOST [kg]	320
PŘEPRAVNÍ ROZMĚRY [mm]	2700x2800x2350

INVESTOR: Dopravní podnik Ostrava a.s.; Poděbradova494/2, Ostrava 702 00		ODP.PROJEKTANT: Ing. Kateřina Mošnicková Fůrbacharová	Č. SADY:
		VYPRACOVAL: Libor Staněk	
STAVBA:	Výstavba Sociální zázemí pro řidiče a veřejnost k.ú. Dubina u ostravy, p. č.110/129		STUPĚN: DSP
			ČÁST: Hospodaření s dešťovými vodami
VÝKRES:	DETAIL NÁDRŽE	MĚŘITKO: 1:20	DATUM: 03/2025
			Č. VÝKRESU: D.2-03