Výkres vytvořil program pp_vod

(c)AutoPEN Liberec, tel:481120160, autopen@volny.cz

KATASTRY	k.ú. Dubina u Ostravy	
PARCELNÍ ČÍSLA	110/38	110/85
DRUH POVRCHU	Tráva	Komunikace
VZDÁL. OBJEKTŮ A VRCHOL. BODŮ	347.77	
OZNAČENÍ VRCHOLOVÝCH BODŮ	Vb	

MĚŘÍTKA 1:200/100

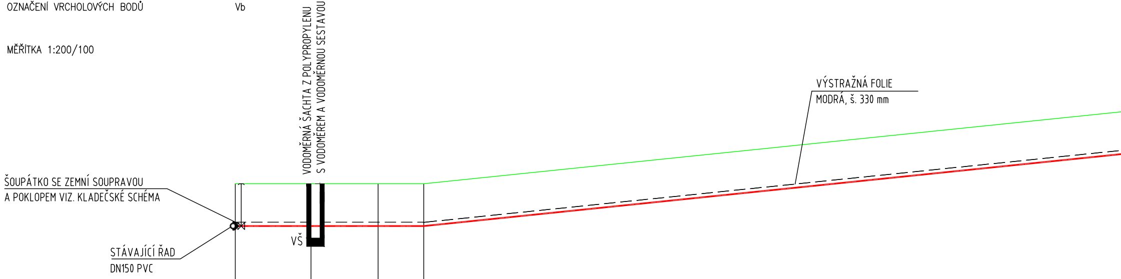
VODOMĚRNÁ ŠACHTA Z POLYPROPYLENU
S VODOMĚREM A VODOMĚRNOU SESTAVOU
VÝSTRAŽNÁ FOLIE
MODRÁ, š. 330 mm
ŠOUPÁTKO SE ZEMNÍ SOUPRAVOU
A POKLOPEM VIZ. KLADEČSKÉ SCHÉMA
VŠ
STÁVAJÍCÍ ŘAD
DN150 PVC

OSA POTRUBÍ	254.09	254.09	254.09	254.09
SOUBĚH				
KÓTA UPRAVENÉHO TERÉNU				
KÓTA HRUBÝCH TERÉNNÍCH ÚPRAV				
HLOUBKA VÝKOPU	1.60	1.60	1.60	1.60
KÓTA VÝKOPU	253.97	253.97	253.97	253.97
HLOUBKA DNA POTRUBÍ	1.50	1.50	1.50	1.50
KÓTA DNA POTRUBÍ	254.07	254.07	254.07	254.07
KÓTA PŮVODNÍHO TERÉNU	255.57	255.57	255.57	255.57
SROVNÁVACÍ ROVINA	240			
STANIČENÍ [km/m]	0.0	5.29	10.00	13.20

PŘEDPOKLÁDANÁ HLOUBKA ULOŽENÍ POTRUBÍ 1,2-1,5m.
NUTNO OVĚŘIT PŘED ZAHÁJENÍM STAVBY.

DN[mm]–MATERIÁL–DÉLKA[m]	DN32–PE 100RC 40x3,7 –347.77	
SKLON[‰]–DÉLKA[m]	0.00–13.20	51.58–56.80
ULOŽENÍ	Písek	

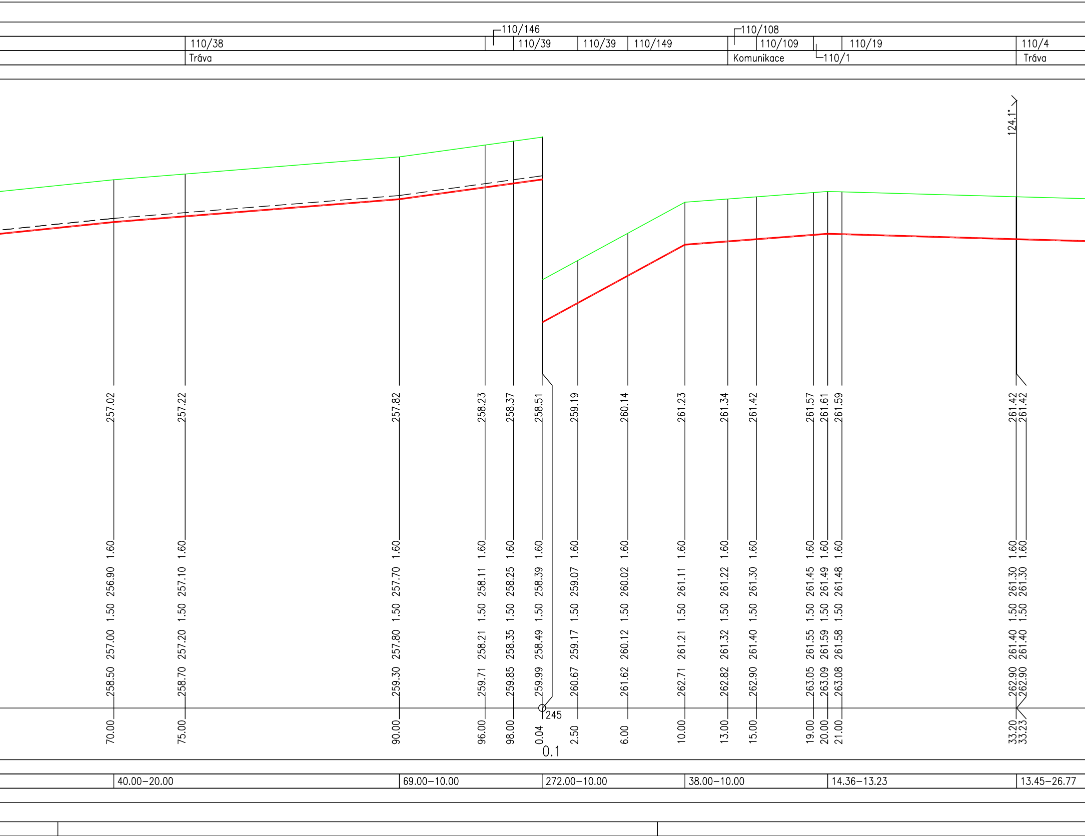
110/146
110/108
110/38
110/39
110/39
110/149
110/109
110/19
110/4
Tráva
Komunikace
110/1
Tráva
124.1°
257.02
257.22
257.82
258.23
258.37
258.51
259.19
260.14
261.23
261.34
261.42
261.57
261.61
261.59
261.42
261.42
258.50 257.00 1.50 256.90 1.60
258.70 257.20 1.50 257.10 1.60
259.30 257.80 1.50 257.70 1.60
259.71 258.21 1.50 258.11 1.60
259.85 258.35 1.50 258.25 1.60
259.99 258.49 1.50 258.39 1.60
260.67 259.17 1.50 259.07 1.60
261.62 260.12 1.50 260.02 1.60
262.71 261.21 1.50 261.11 1.60
262.82 261.32 1.50 261.22 1.60
262.90 261.40 1.50 261.30 1.60
263.05 261.55 1.50 261.45 1.60
263.09 261.59 1.50 261.49 1.60
263.08 261.58 1.50 261.48 1.60
262.90 261.40 1.50 261.30 1.60
262.90 261.40 1.50 261.30 1.60
245
70.00
75.00
90.00
96.00
98.00
0.04
0.1
2.50
6.00
10.00
13.00
15.00
19.00
20.00
21.00
33.20
33.23
40.00–20.00
69.00–10.00
272.00–10.00
38.00–10.00
14.36–13.23
13.45–26.77

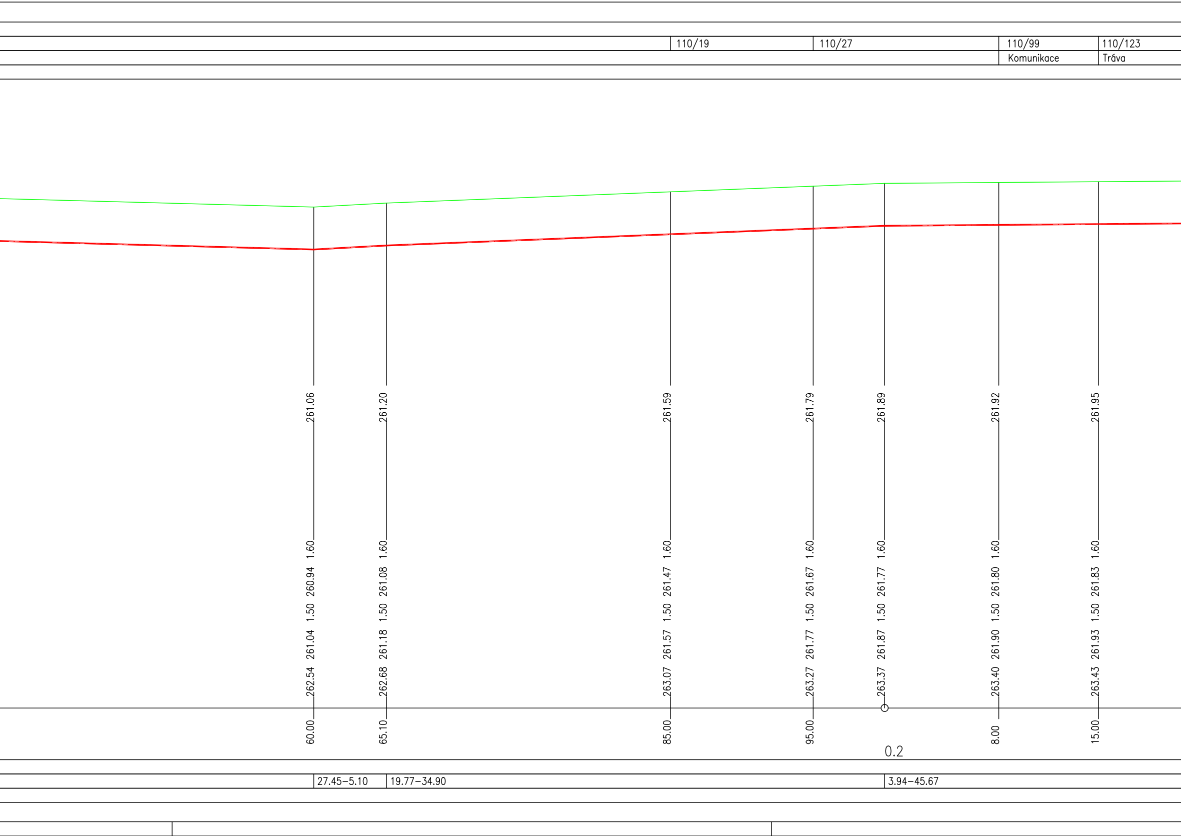
110/19
110/27
110/99
Komunikace
110/123
Tráva
261.06
261.20
261.59
261.79
261.89
261.92
261.95
1.60
1.60
1.60
1.60
1.60
1.60
1.60
260.94
261.08
261.47
261.67
261.77
261.80
261.83
1.50
1.50
1.50
1.50
1.50
1.50
1.50
261.04
261.18
261.57
261.77
261.87
261.90
261.93
262.54
262.68
263.07
263.27
263.37
263.40
263.43
60.00
65.10
85.00
95.00
8.00
15.00
0.2
27.45–5.10
19.77–34.90
3.94–45.67

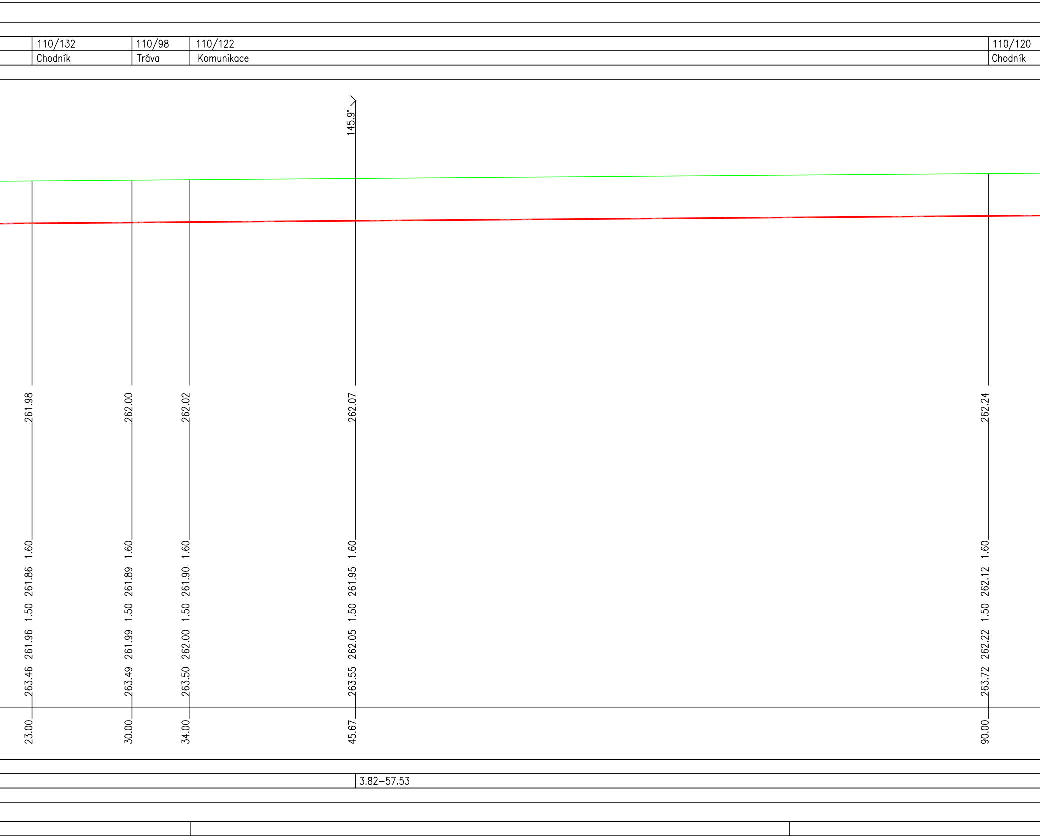
110/132
Chodník
110/98
Tráva
110/122
Komunikace
110/120
Chodník
145.9°
261.98
262.00
262.02
262.07
262.24
1.60
261.86
1.50
261.96
263.46
1.60
261.89
1.50
261.99
263.49
1.60
261.90
1.50
262.00
263.50
1.60
261.95
1.50
262.05
263.55
1.60
262.12
1.50
262.22
263.72
23.00
30.00
34.00
45.67
90.00
3.82–57.53

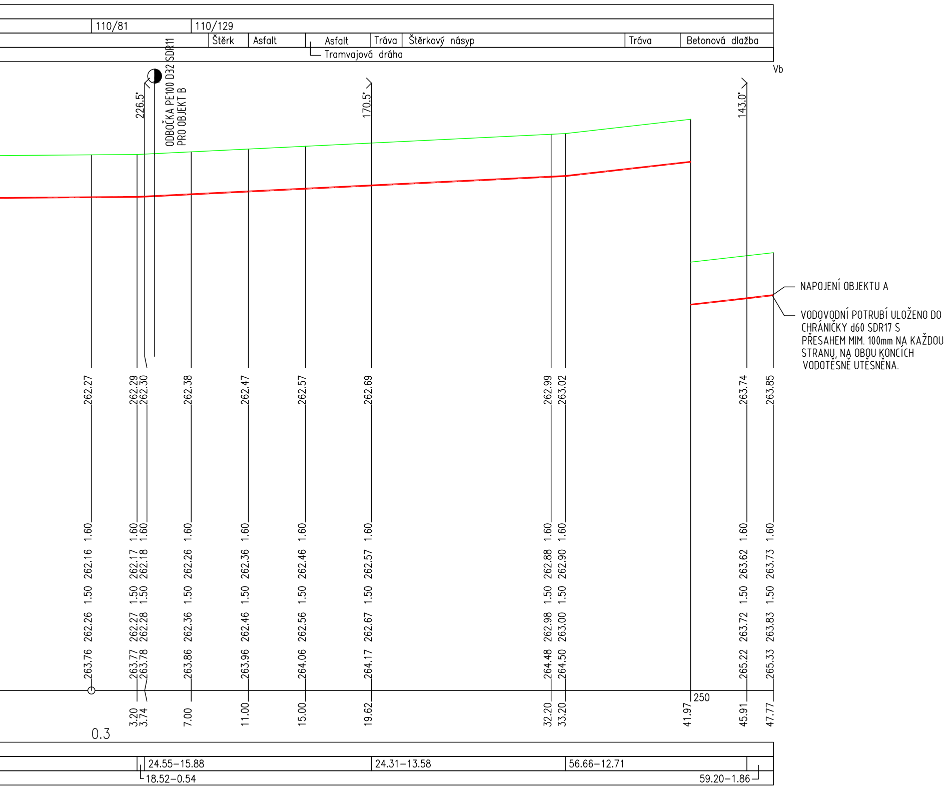
110/81
110/129
Štěrk
Asfalt
Asfalt
Tráva
Štěrkový násyp
Tráva
Betonová dlažba
Tramvajová dráha
Vb
ODBOČKA PE100 D32 SDR11
PRO OBJEKT B
226.5°
170.5°
143.0°
262.27
262.29
262.30
262.38
262.47
262.57
262.69
262.99
263.02
263.74
263.85
1.60
262.16
262.17
262.18
262.26
262.36
262.46
262.57
262.88
262.90
263.62
263.73
1.50
262.26
262.27
262.28
262.36
262.46
262.56
262.67
262.98
263.00
263.72
263.83
263.76
263.77
263.78
263.86
263.96
264.06
264.17
264.48
264.50
265.22
265.33
250
3.20
3.74
7.00
11.00
15.00
19.62
32.20
33.20
41.97
45.91
47.77
0.3
24.55–15.88
24.31–13.58
56.66–12.71
18.52–0.54
59.20–1.86

NAPOJENÍ OBJEKTU A

VODOVODNÍ POTRUBÍ ULOŽENO DO CHRÁNIČKY d60 SDR17 S PŘESAHEM MIM. 100mm NA KAŽDOU STRANU, NA OBOU KONCÍCH VODOTĚSNĚ UTĚSNĚNA.

Autorizoval:
Martin Kopecký

Vypracoval:
Martin Kopecký

PROJEKČNÍ A INŽENÝRSKÁ ČINNOST
Martin Kopecký, IČO:07860056
Růžďka 287,756 25 Růžďka
tel.+420 603 544 735
e-mail:projekce@tzb-projekt-kopecky.cz

INVESTOR: **Dopravní podnik Ostrava a.s.; Poděbradova494/2**
Zastoupena: Ing. Martinem Chovancem

STAVBA:
Výstavba zázemí pro řidiče
a veřejnost

MÍSTO STAVBY:
k.ú. Dubina u ostravy (798894), parc. č.110/129

ČÁST: PŘÍPOJKA VODOVODU

NÁZEV VÝKRESU
PODÉLNÝ PROFIL VODOVODU

FORMÁT	A4
DATUM	ČERVEN 2025
STUPEŇ	DPS
OBJEKT	

MĚŘÍTKO
1:100

Č. VÝKRESU
003

SADA 1 2 3 4 5 6 7 8