

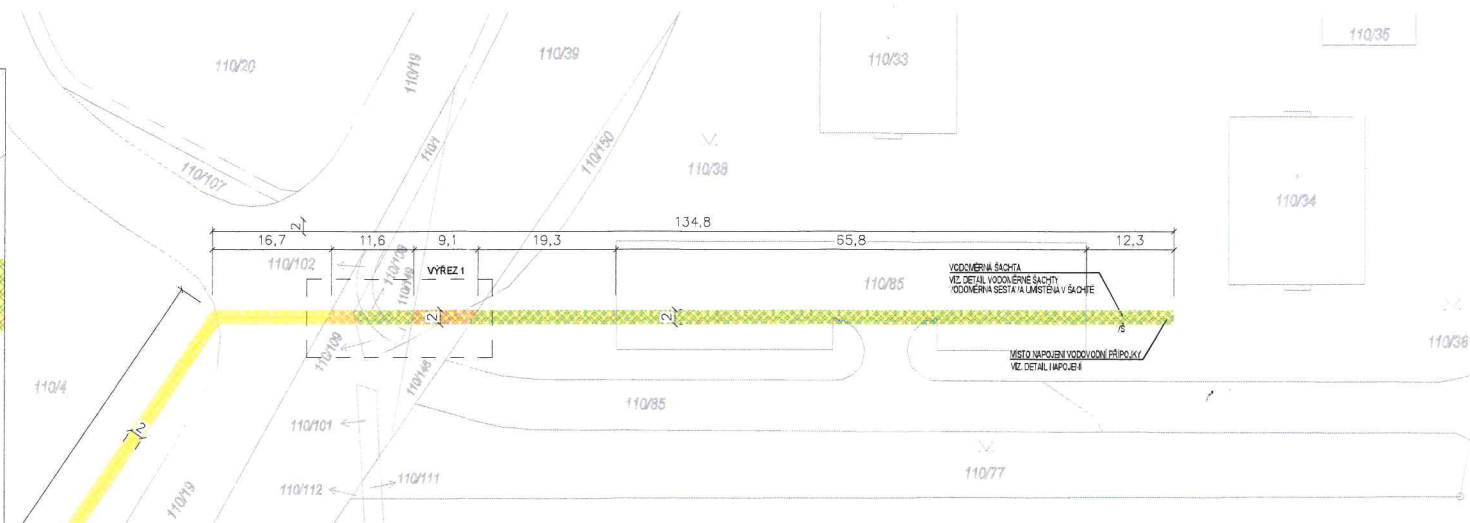
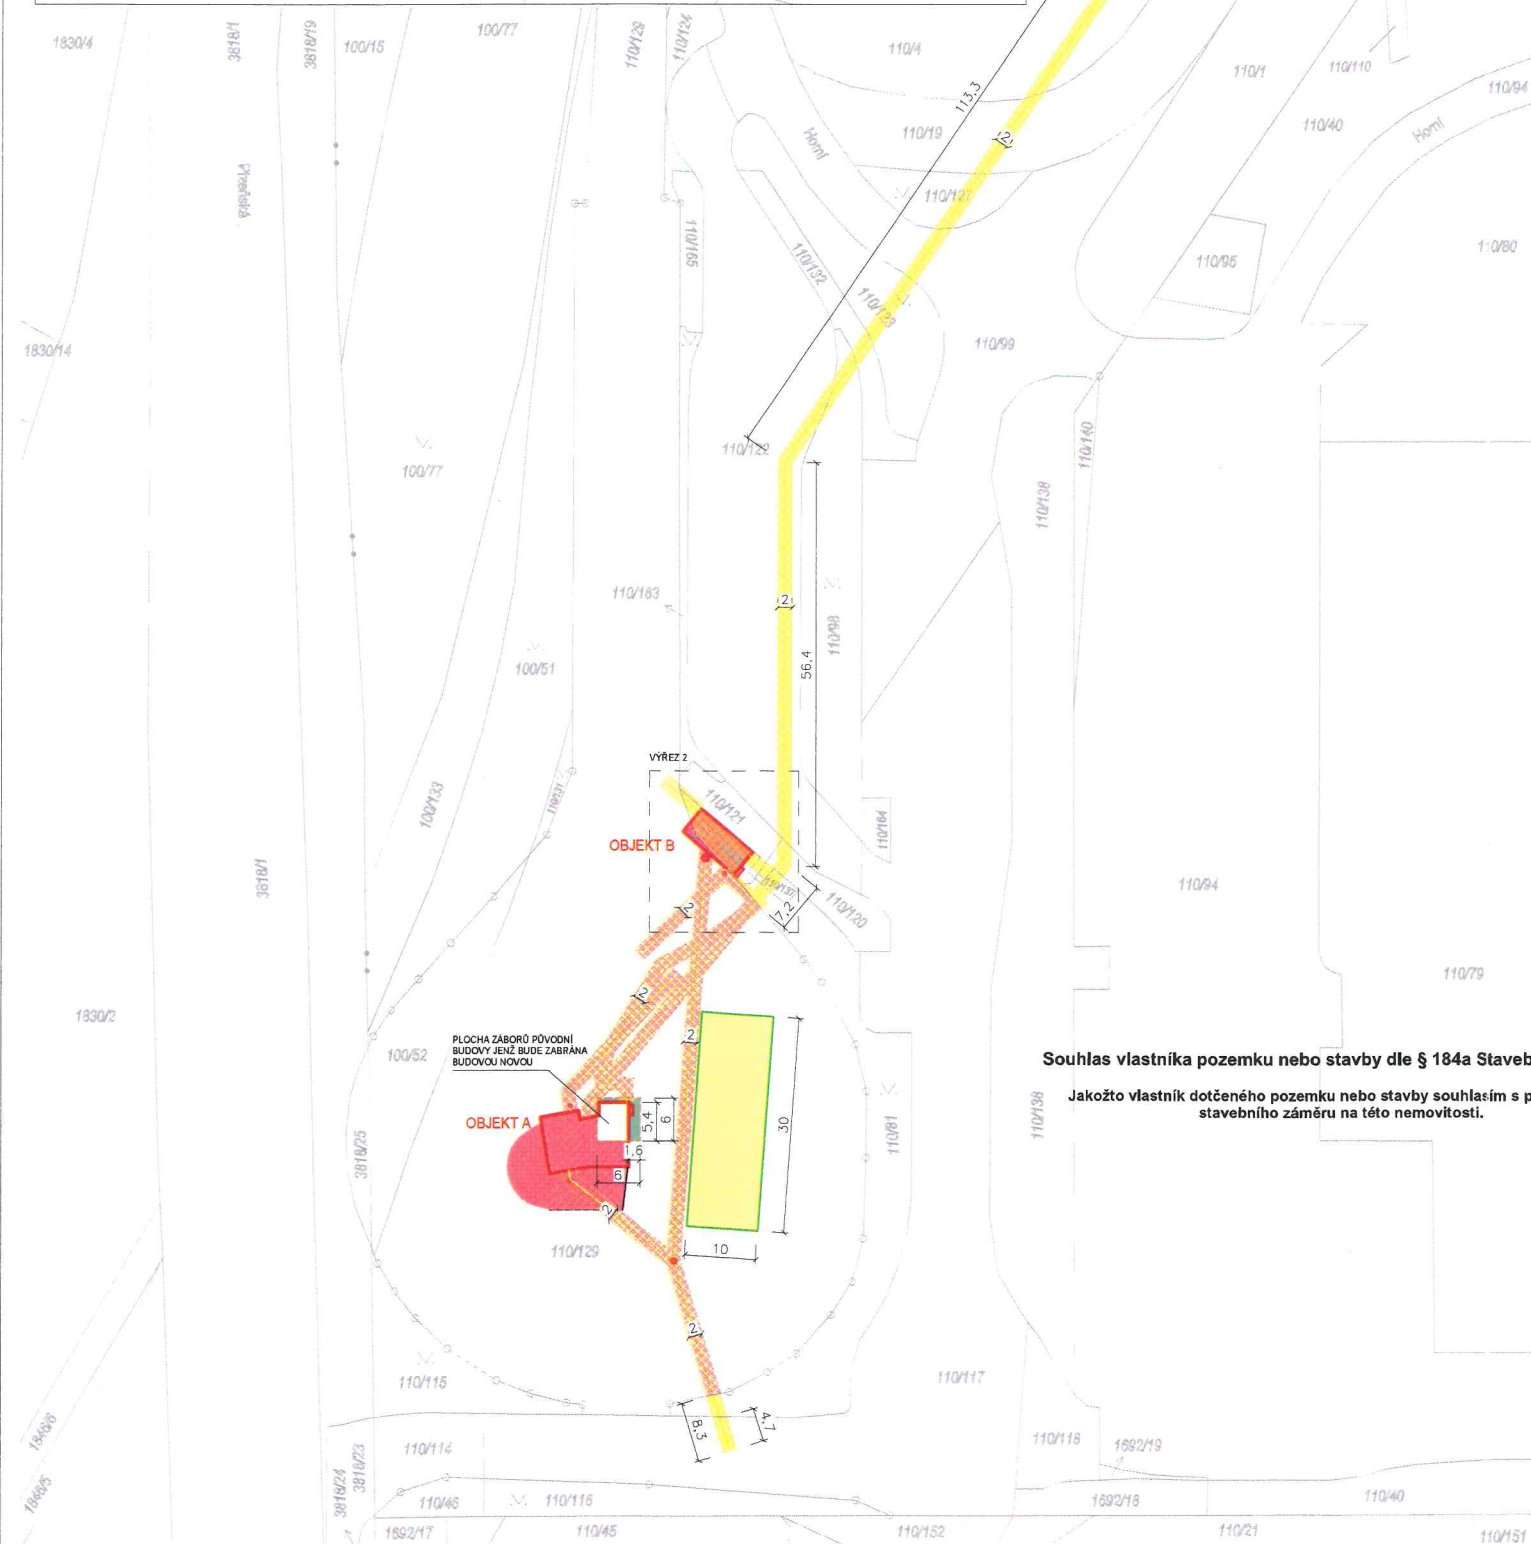


VÝŘEZ 1
M1:100

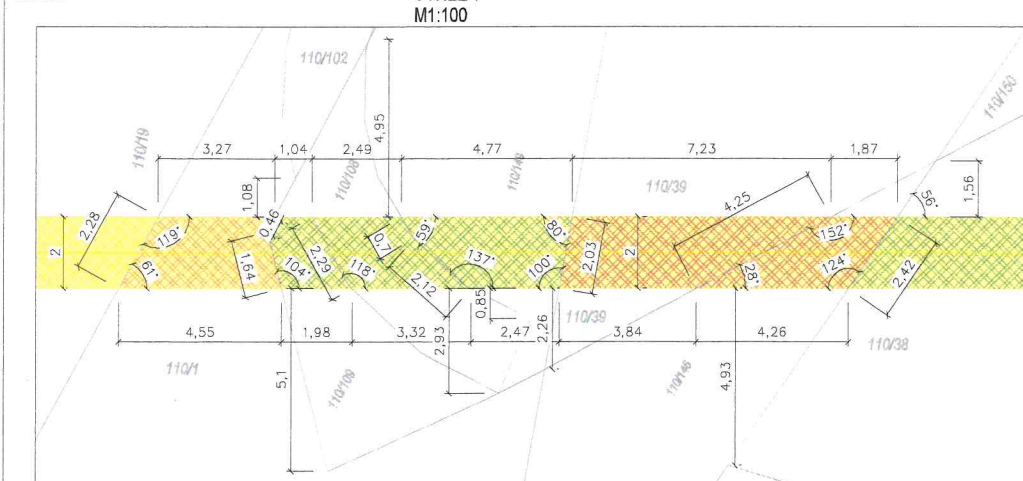

VÝŘEZ 2
M1:100

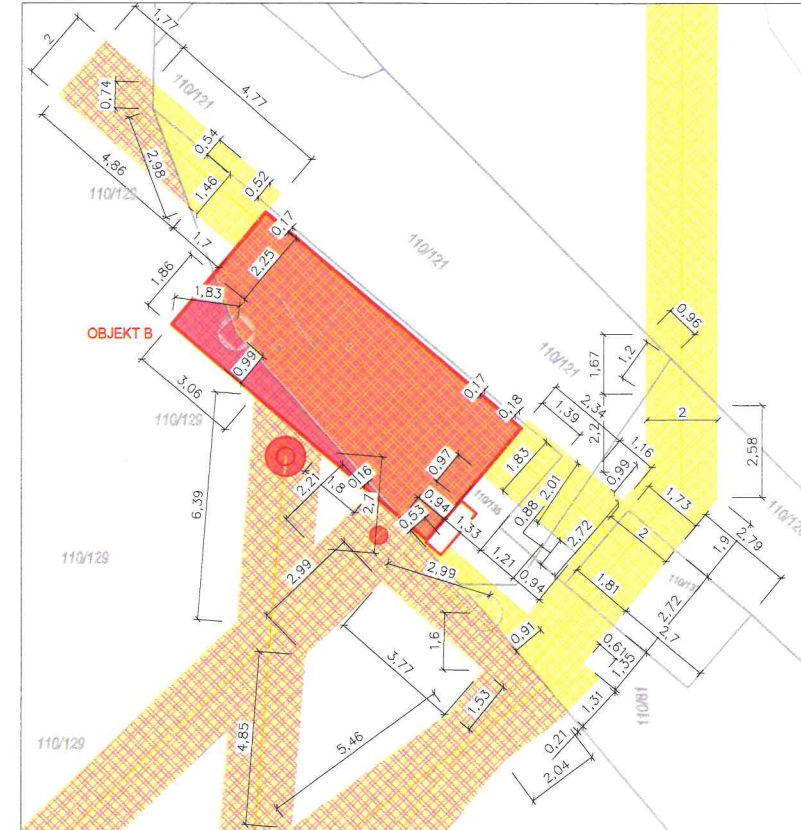

ZABORY DOČASNE			
	PARC. Č.	VLASTNÍK	ZABOR [m2]
	110/38	Statutární město Ostrova	67,18
		Městský obvod Ostrova-Jih	
	110/08	Horní 791/3, Hrobčívka, 700_30 Ostrova	5,59
		Statutární město Ostrova	
	110/109	Městský obvod Ostrova-Jih	3,23
		Horní 791/3, Hrobčívka, 700_30 Ostrova	
	110/149	Statutární město Ostrova	7,51
		Městský obvod Ostrova-Jih	
	110/95	Horní 791/3, Hrobčívka, 700_30 Ostrova	129,07
		Statutární město Ostrova	
	110/95	Městský obvod Ostrova-Jih	129,07
		Horní 791/3, Hrobčívka, 700_30 Ostrova	

110/19	Statutární město Ostrova Prokešova náměstí 1803/S, Moravská Ostrova, 702 00 Ostrova	57,82
110/4	Statutární město Ostrova Prokešova náměstí 1803/S, Moravská Ostrova, 702 00 Ostrova	101,57
110/127	Statutární město Ostrova Prokešova náměstí 1803/S, Moravská Ostrova, 702 00 Ostrova	18,57
110/99	Statutární město Ostrova Prokešova náměstí 1803/S, Moravská Ostrova, 702 00 Ostrova	16,73
110/123	Statutární město Ostrova Prokešova náměstí 1803/S, Moravská Ostrova, 702 00 Ostrova	20,04
110/132	Statutární město Ostrova Prokešova náměstí 1803/S, Moravská Ostrova, 702 00 Ostrova	7,19
110/98	Statutární město Ostrova Prokešova náměstí 1803/S, Moravská Ostrova, 702 00 Ostrova	13,08
110/122	Statutární město Ostrova Prokešova náměstí 1803/S, Moravská Ostrova, 702 00 Ostrova	127,38
110/121	Statutární město Ostrova Prokešova náměstí 1803/S, Moravská Ostrova, 702 00 Ostrova	5,49
110/120	Statutární město Ostrova Prokešova náměstí 1803/S, Moravská Ostrova, 702 00 Ostrova	11,77
110/135	Statutární město Ostrova Prokešova náměstí 1803/S, Moravská Ostrova, 702 00 Ostrova	8,02
110/81	Statutární město Ostrova Prokešova náměstí 1803/S, Moravská Ostrova, 702 00 Ostrova	13,44
110/117	Statutární město Ostrova Prokešova náměstí 1803/S, Moravská Ostrova, 702 00 Ostrova	9,99

		Každová Jarmie	
110/39	Jelčinkova 961/34, Stará Smá, 724 00 Ostrova	Kokeš Václav	11,87
	Jelčinkova 256/35, Stará Smá, 724 00 Ostrova		
110/146	Každová Jarmie		
	Jelčinkova 961/34, Stará Smá, 724 00 Ostrova	Kokeš Václav	6,12
	Jelčinkova 256/35, Stará Smá, 724 00 Ostrova		
110/1	Polníckých vřst 912/0, Nové Msto, 110 00 Praha 1	Morkovce Dstava s.r.o.	5,04
110/129	Podbrzdova 492/2, Maruvska Dstava, 710 00 Ostrova	Dopravní podnik Ostrova s.r.o.	680,23

ZABORY TRVALÉ			
	PARC. Č.	VLASTNÍK	ZÁBOR [m2]
	110/129	Dopravní podnik Ostrava a.s. Poděbradova 492/2, Moravská Ostrava, 702 00 Ostrava	185,99
	110/135	Statutární město Ostrava Prokešova náměstí 1803/B, Moravská Ostrava, 702 00 Ostrava	32,35

ZRUŠENÉ ZABORY		
PARC. Č.	VLASTNÍK	ZABOR [m ²]
110/129	Dopravní podnik Ostrava a.s. Poděbradova 492/2, Moravská Ostrava, 702 00 Ostrava	12,85

NOVÉ INŽENÝRSKÉ SÍTĚ - PŘÍPOJKY

- HRANICE OCHRANNÉHO PÁSMÁ
- TRASA PŘÍPOJKY
- - - HRANICE TRVALÉHO ZABORU STÁVAJÍCÍ BUDOVY
- - - ZÁZEMÍ PRO ŘIDIČE DPO
- HRANICE ZÁZEMÍ STAVENIŠTĚ

POZNÁMKA OBECNÁ
ROZSAH ZÁZEMÍ STAVENIŠTĚ JE POUZE ODHADEM; JEHO SKUTEČNÉ UMÍSTĚNÍ A PLOCHU
SI URČÍ STAVEBNÍ FIRMA PŘI REALIZACI DLE POTŘEBY



OBJEKT A : $\pm 0,000 = + 265,350$ Bpv
OBJEKT B : $\pm 0,000 = + 264,050$ Bpv

Výstavba
Sociální zázemí pro řidiče a veřejnost

k.ú. Dubina u ostravy (798894), parc. č.110/129

Dopravní podnik Ostrava a.s.; Poděbradova 494/2, Ostrava 702 00
Zastoupena: Ing. Martinem Chovancem, ředitelem úseku technického

D - Dokumentace pro stavební povolení

zodpovědný projektant :
Petr Mareček, ČKAIT 1103789

vypracoval:
Martin Vašica

stupeň dokumentace:
DSP

výkres:
SITUACE ZÁBORŮ VYVOLANÝCH STAVBOU

měřítko:	datum:	formát:
1:500	ŘÍJEN 2020	A1

1:500
číslo výkresu:

C 05

Souhlas vlastníka pozemku nebo stavby dle § 184a Stavebního zákona

Jakožto vlastník dotčeného pozemku nebo stavby souhlasím s provedením stavebního záměru na této nemovitosti.

TRVALÉ ZÁBORY NA PARCELE Č.110/129 k.ú. Dubina u Ostravy				
PARCELA	DŮVOD ZÁBORU	ZÁBOR [m2]	DRUH POZEMKU	ZÁBOR SPÍAT S BUDOVOU OBJEKTU
110/129	REVIZNÍ ŠACHTA PŘÍPOJKY SPLAŠKOVÉ KANALIZACE	0,08	OSTATNÍ PLOCHA	A
110/129	REVIZNÍ ŠACHTA PŘÍPOJKY SPLAŠKOVÉ KANALIZACE	0,08	OSTATNÍ PLOCHA	B
110/129	REVIZNÍ ŠACHTA PŘÍPOJKY DEŠŤOVÉ KANALIZACE	0,08	OSTATNÍ PLOCHA	A; JE DOPLETENÍ S JINÝM TRVALÝM
110/129	REVIZNÍ ŠACHTA PŘÍPOJKY DEŠŤOVÉ KANALIZACE	0,08	OSTATNÍ PLOCHA	B
110/129	REVIZNÍ ŠACHTA U NÁPOJENÍ VĚTVI SPLAŠKOVÉ KANALIZACE	0,14	OSTATNÍ PLOCHA	A; B
110/129	OBJEKT A	71,66	OSTATNÍ PLOCHA	A
110/129	OBJEKT B	5,58	OSTATNÍ PLOCHA	B
110/129	NÁSTUP U OBJEKTU A	113,78	OSTATNÍ PLOCHA	A
110/129	CELKOVÝ ZÁBOR SPOJENÝ S OBJEKTEM A	185,66	OSTATNÍ PLOCHA	A
110/129	CELKOVÝ ZÁBOR SPOJENÝ S OBJEKTEM B	5,88	OSTATNÍ PLOCHA	B
110/129	CELKOVÝ TRVALÝ ZÁBOR	191,40	OSTATNÍ PLOCHA	A; B

Kohiv. Lust