

LEGENDA

- STUDENÁ VODA PITNÁ (PPR PN20)
- TEPLÁ VODA (PPR PN20)
- CIRKULACE TEPLÉ VODY (PPR PN20)

POZNÁMKY:

UCHYCENÍ POTRUBÍ

UCHYCENÍ POTRUBÍ BUDE V SOULADU S POKYNY VÝROBCE POTRUBÍ.

TEPELNÁ IZOLACE POTRUBÍ


VEŠKERÉ ROZVODY STUDENÉ VODY BUDOU IZOLOVÁNY NÁVLEKOVOU IZOLACÍ MIRELON tl. 13mm. CIRKULOVANÉ POTRUBÍ TV A CIRKULAČNÍ POTRUBÍ BUDE IZOLOVÁNO NÁVLEKOVOU IZOLACÍ MIRELON tl. 13mm. OSTATNÍ NECIRKULOVANÉ POTRUBÍ TV BUDE IZOLOVÁNO NÁVLEKOVOU IZOLACÍ MIRELON tl. 13mm.

KOMPENZACE DÉLKOVÉ ROZTAŽNOSTI POTRUBÍ

KOMPENZACE DÉLKOVÉ ROZTAŽNOSTI POTRUBÍ TEPLÉ VODY A CIRKULAČNÍHO POTRUBÍ JE ŘEŠENO ZMĚNOU TRASY POTRUBÍ NEBO POUŽITÍM U-KOMPENZÁTORŮ.

KOORDINACE

PŘI PROVÁDĚNÍ JE NUTNÁ KOORDINACE OSTATNÍCH PROFESÍ.

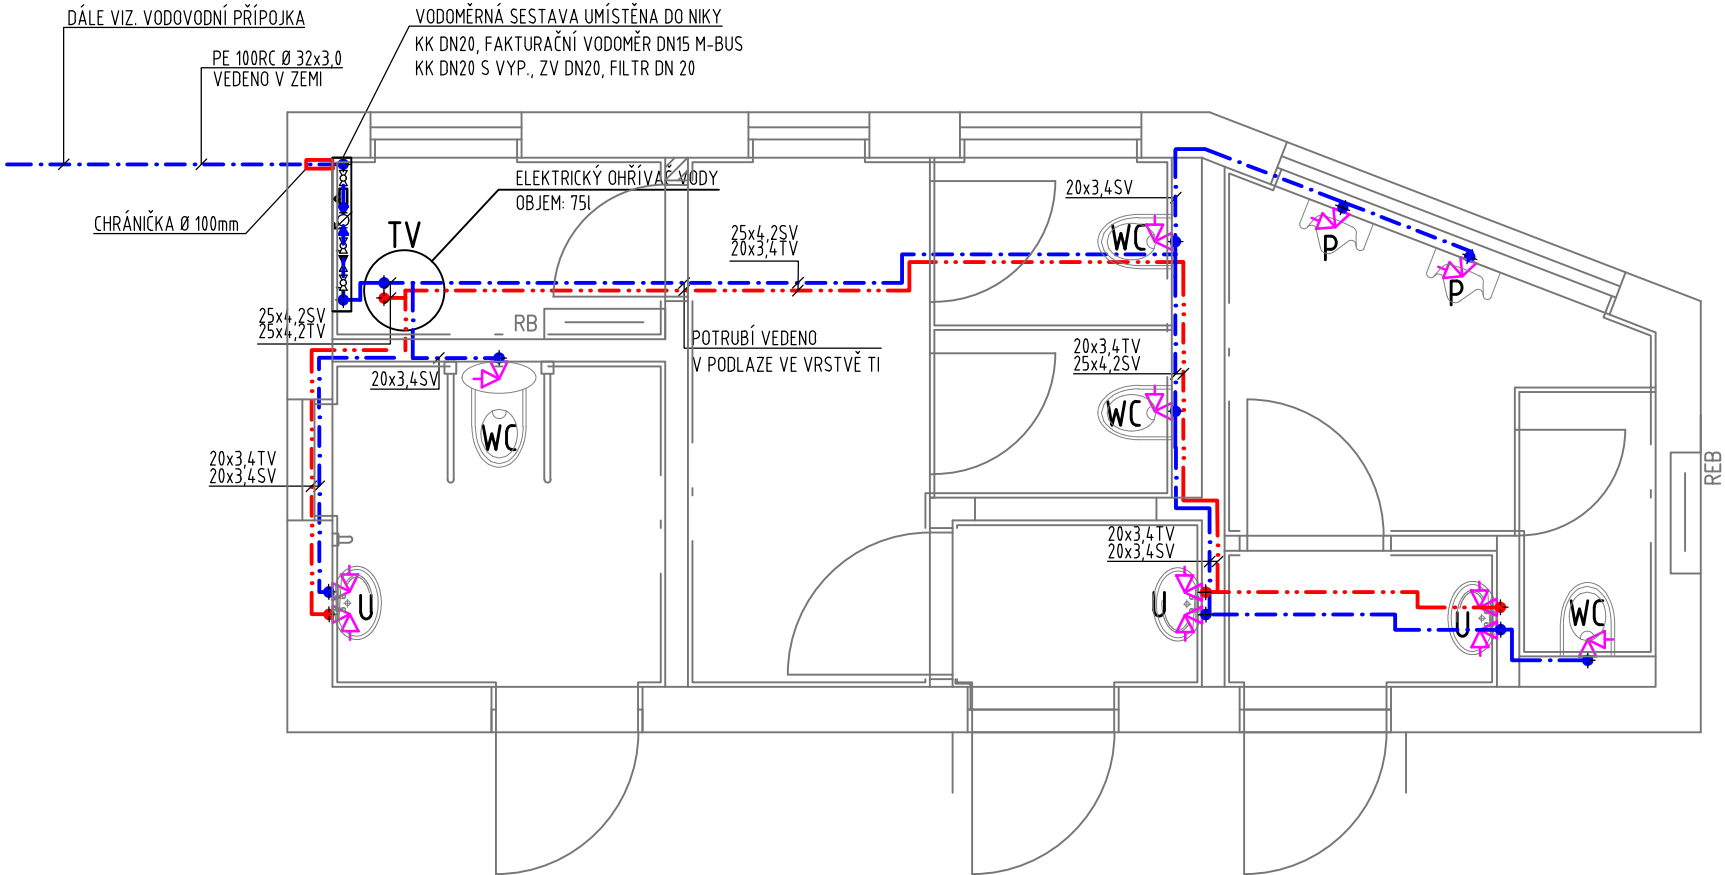

LEGENDA MÍSTNOSTÍ

MÍSTNOST	NÁZEV	PLOCHA M2	PODLAHA	STĚNY
1.01	WC PŘEDSÍŇ (DÁMY)	1,97	KERAMICKÁ DLAŽBA BILÁ 200x200mm	KERAMICKÝ OBKLAD BÍLÝ 200x200mm
1.02	WC (DÁMY)	9,20	KERAMICKÁ DLAŽBA BILÁ 200x200mm	KERAMICKÝ OBKLAD BÍLÝ 200x200mm
1.03	TECHNICKÁ MÍSTNOST	2,76	KERAMICKÁ DLAŽBA BILÁ 200x200mm	KERAMICKÝ OBKLAD BÍLÝ 200x200mm
1.04	WC PŘEDSÍŇ (PÁNI)	2,28	KERAMICKÁ DLAŽBA BILÁ 200x200mm	KERAMICKÝ OBKLAD BÍLÝ 200x200mm
1.05	WC (PÁNI)	5,03	KERAMICKÁ DLAŽBA BILÁ 200x200mm	KERAMICKÝ OBKLAD BÍLÝ 200x200mm
1.06	WC (INVALIDÉ)	4,98	KERAMICKÁ DLAŽBA BILÁ 200x200mm	KERAMICKÝ OBKLAD BÍLÝ 200x200mm

Autorizoval:

Martin Kopecký

Vypracoval:

Martin Kopecký

INVESTOR: **Dopravní podnik Ostrava a.s.; Poděbradova494/2, Ostrava**
Zastoupena: Ing. Martinem Chovancem

STAVBA:

Výstavba budovy zázemí po řidiče a veřejných toalet - Dubina smyčka

MÍSTO STAVBY:

k.ú. Dubina u ostravy (798894), parc. č.110/129

ČÁST: ZDRAVOTNĚ TECHNICKÉ INSTALACE

NÁZEV VÝKRESU

PŮDORYS 1.NP OBJEKT B - VODOVOD

TZB PROJEKT KOPECKÝ s.r.o.
IČO:17128048, DIČ: CZ17128048
Lidická 700/19, Veveří, 602 00 Brno
tel.+420 603 544 735
e-mail:projekce@tzb-projekt-kopeccky.cz

FORMÁT A3
DATUM 05/2024
STUPEŇ DSP+DPS
OBJEKT

MĚŘITKO

1:50

Č. VÝKRESU

004

SADA 1 2 3 4 5 6 7 8