


DEETAIL - ULOŽENÍ KANALIZAČNÍHO POTRUBÍ

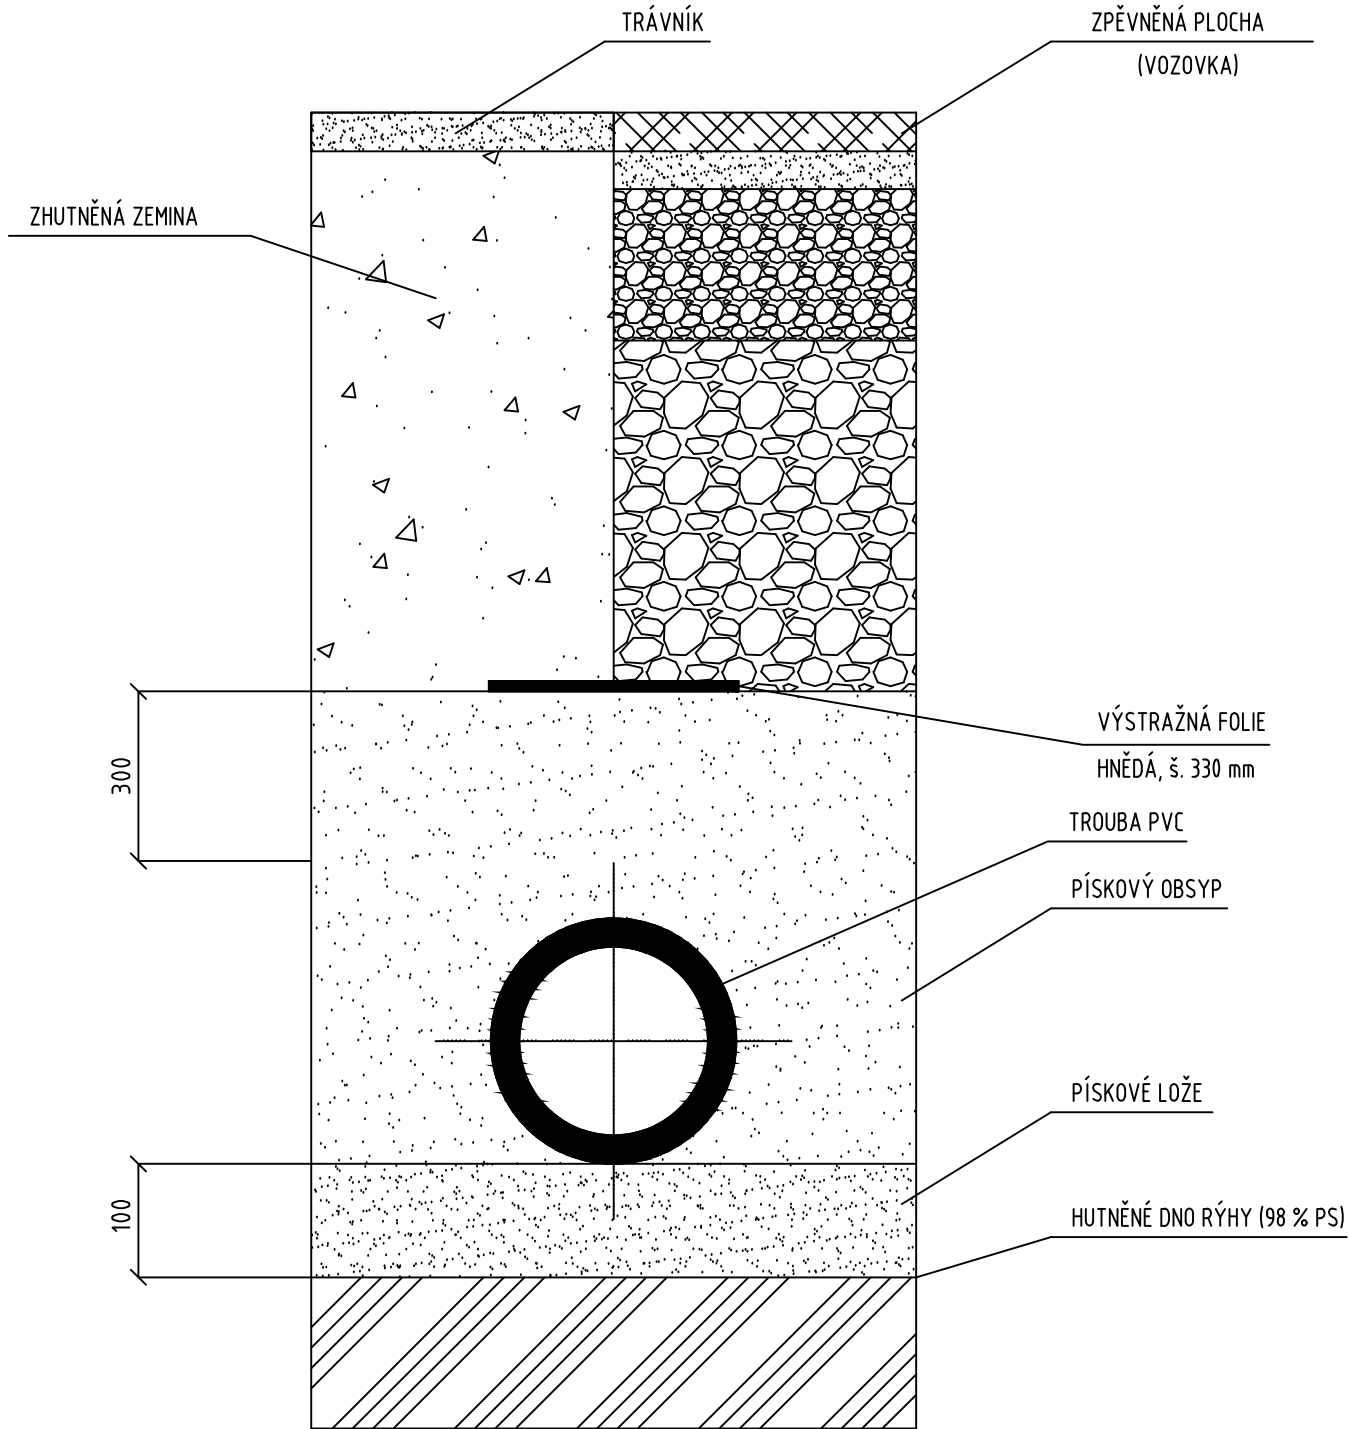

Autorizoval:

Martin Kopecký

Vypracoval:

Martin Kopecký

INVESTOR: **Dopravní podnik Ostrava a.s.; Poděbradova494/2, Ostrava**
Zastoupena: Ing. Martinem Chovancem

STAVBA:

**Výstavba budovy zázemí pro řidiče a veřejných
toalet - Dubina smyčka**

MÍSTO STAVBY:

k.ú. Dubina u ostravy (798894), parc. č.110/129

ČÁST: ZDRAVOTNĚ TECHNICKÉ INSTALACE

NÁZEV VÝKRESU

DETAIL ULOŽENÍ GRAVITAČNÍHO KANALIZAČNÍHO POTRUBÍ

TZB PROJEKT KOPECKÝ s.r.o.

IČO:17128048, DIČ: CZ17128048

Lidická 700/19, Veveří, 602 00 Brno

tel.+420 603 544 735

e-mail:projekce@tzb-projekt-kopeccky.cz

FORMÁT

A4

DATUM

05/2024

STUPEŇ

DSP+DPS

OBJEKT

MĚŘÍTKO

-

Č. VÝKRESU

019

SADA

1 2 3 4 5 6 7 8