


ULOŽENÍ POTRUBÍ GRAVITAČNÍ KANALIZACE

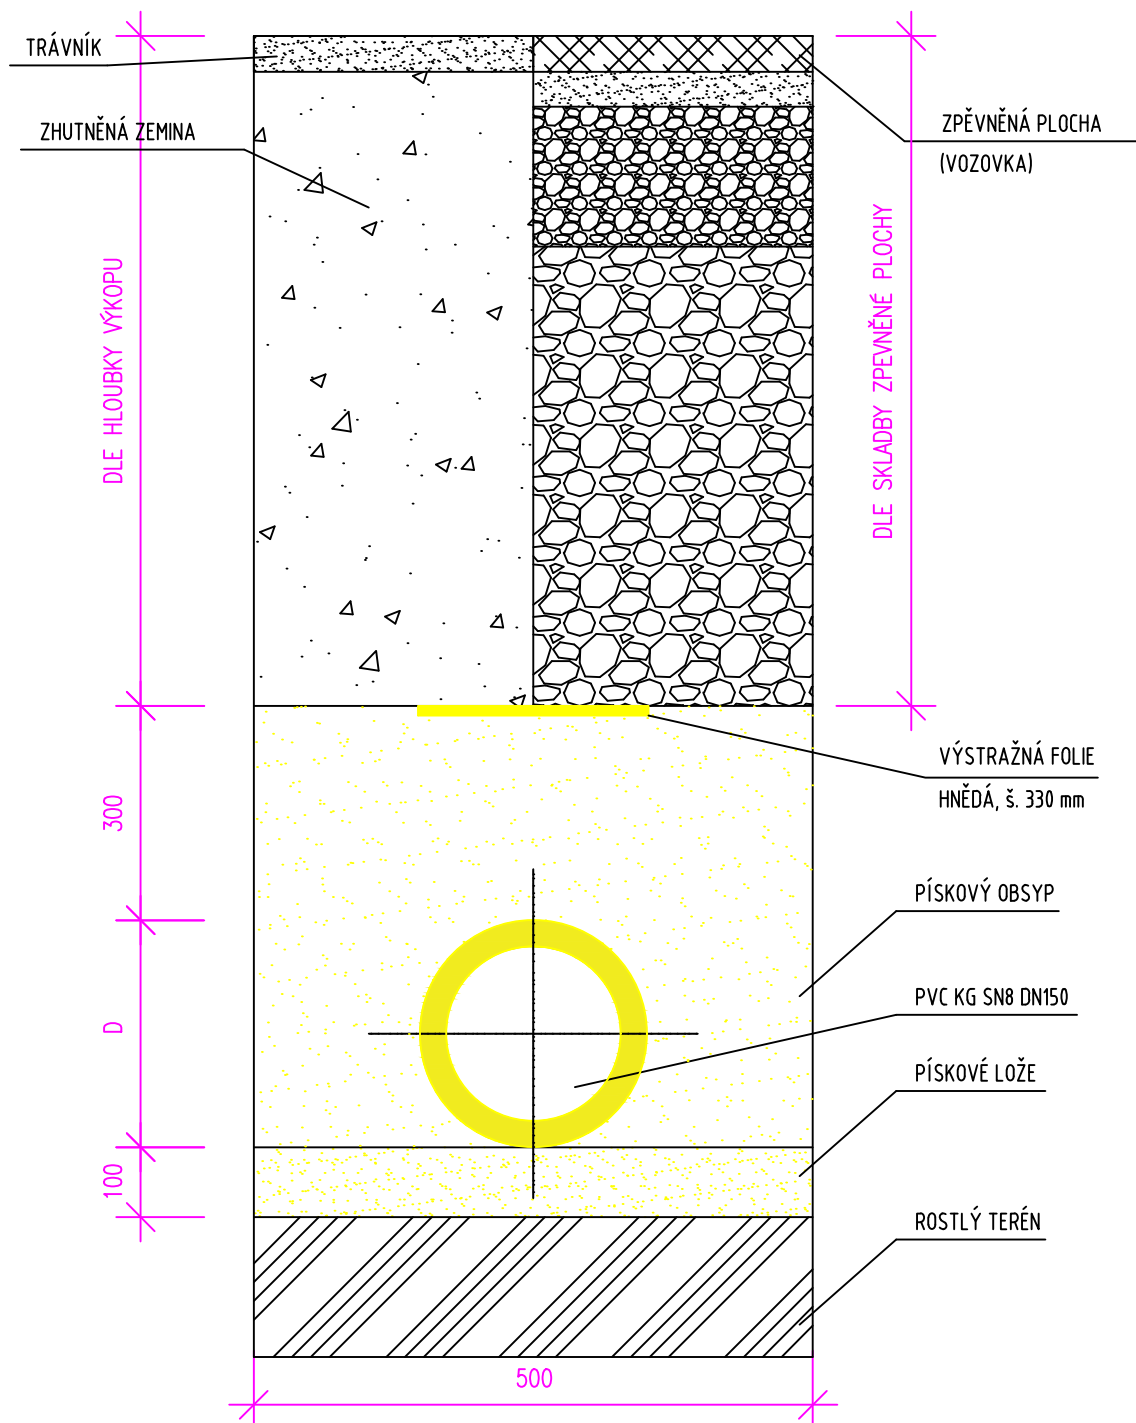

Autorizoval:
Martin Kopecký

Vypracoval:
Martin Kopecký

INVESTOR: **Dopravní podnik Ostrava a.s.; Poděbradova494/2**
Zastoupena: Ing. Martinem Chovancem

STAVBA:

**Výstavba zázemí pro řidiče
a veřejnost**

MÍSTO STAVBY:

k.ú. Dubina u ostravy (798894), parc. č.110/129

ČÁST: PŘÍPOJKA SPLAŠKOVÉ KANALIZACE

NÁZEV VÝKRESU

DETAIL ULOŽENÍ KANALIZAČNÍHO POTRUBÍ

PROJEKČNÍ A INŽENÝRSKÁ ČINNOST
Martin Kopecký, IČO:07860056
Růždka 287,756 25 Růždka
tel.+420 603 544 735
e-mail:projekce@tzb-projekt-kopeccky.cz

FORMÁT	A4
DATUM	ČERVEN 2025
STUPEŇ	DPS
OBJEKT	

MĚŘÍTKO

Č. VÝKRESU

004

SADA

1 2 3 4 5 6 7 8