


ULOŽENÍ POTRUBÍ VODOVODU

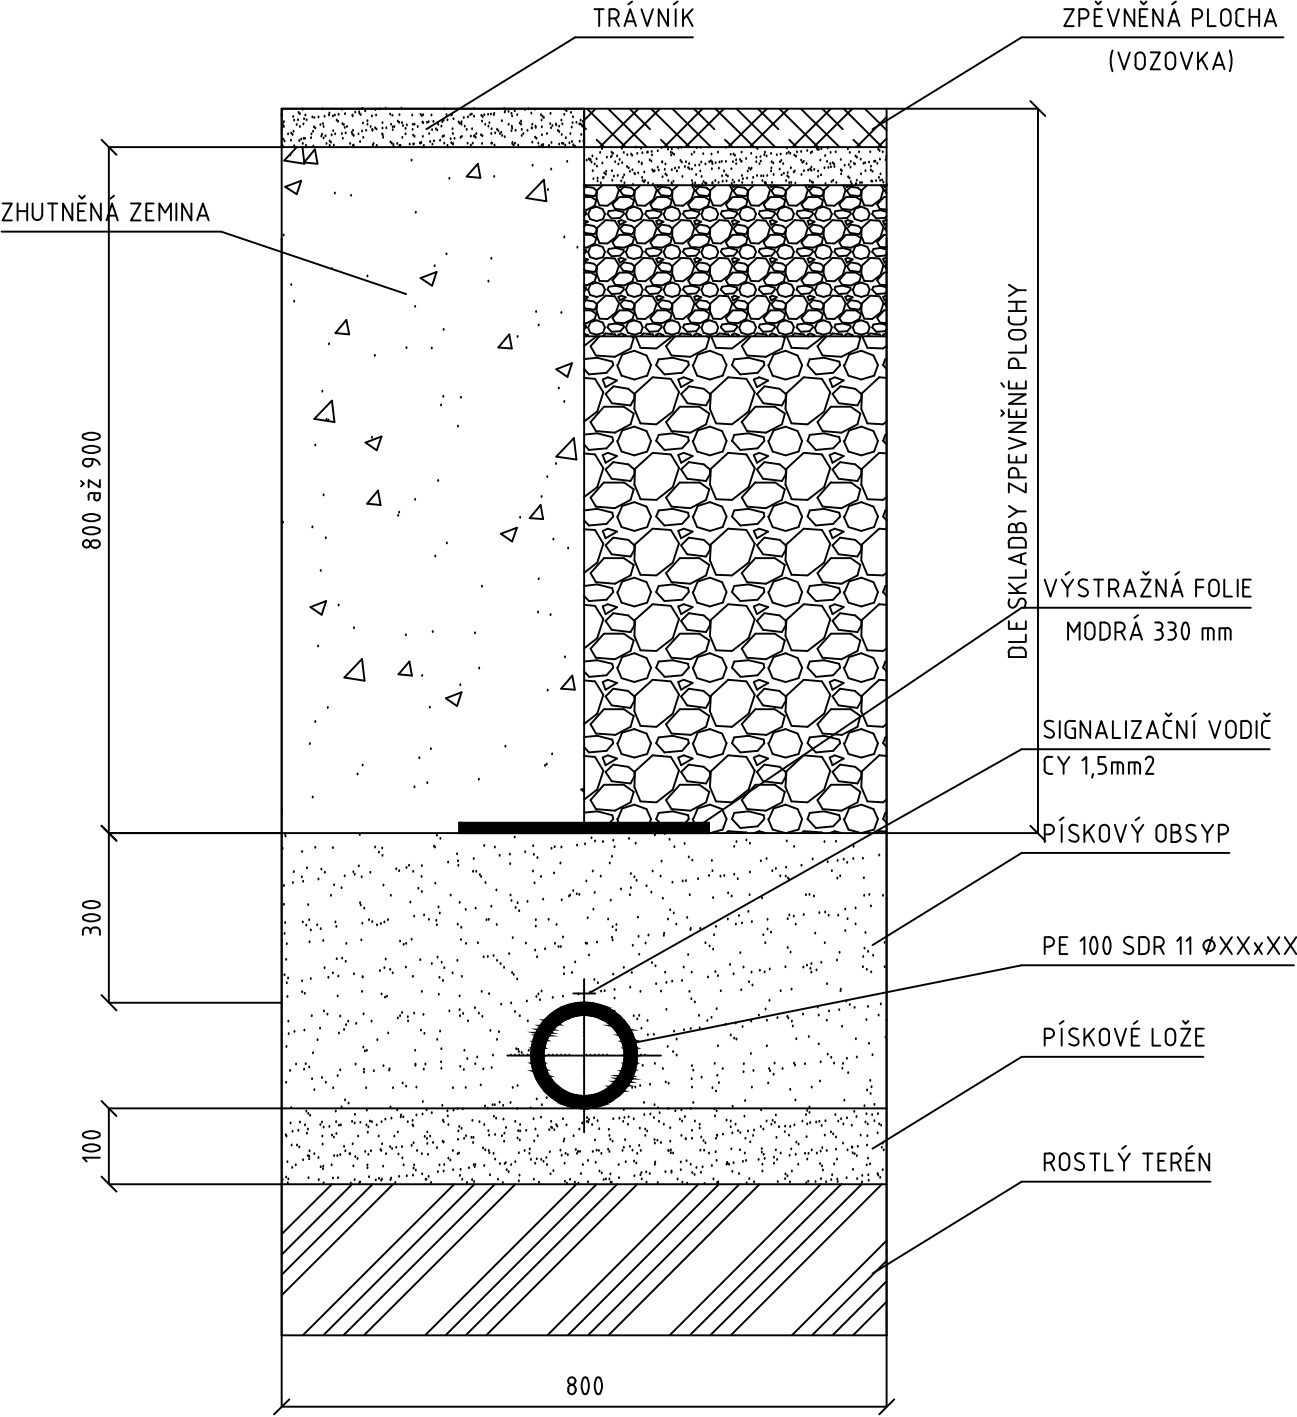

Autorizoval:
Martin Kopecký

Vypracoval:
Martin Kopecký

INVESTOR: **Dopravní podnik Ostrava a.s.; Poděbradova494/2, Ostrava**
Zastoupena: Ing. Martinem Chovancem

STAVBA:
**Výstavba budovy zázemí pro řidiče a veřejných
toalet - Dubina smyčka**

MÍSTO STAVBY:
k.ú. Dubina u ostravy (798894), parc. č.110/129

ČÁST: ZDRAVOTNĚ TECHNICKÉ INSTALACE
NÁZEV VÝKRESU

DETAIL ULOŽENÍ VODOVODNÍHO POTRUBÍ

TZB PROJEKT KOPECKÝ s.r.o.
IČO:17128048, DIČ: CZ17128048
Lidická 700/19, Veveří, 602 00 Brno
tel.+420 603 544 735
e-mail:projekce@tzb-projekt-kopeccky.cz

FORMÁT A4
DATUM 05/2024
STUPEŇ DSP+DPS
OBJEKT

MĚŘÍTKO

Č. VÝKRESU

018

SADA 1 2 3 4 5 6 7 8