

KATASTR	k.ú. Dubina u Ostravy				
PARCELNÍ ČÍSLA	110/117	110/81	110/129	Betonová dlažba	Štěrkový násyp
DRUH POVRCHU	Komunikace	Tráva	Tramvajová dráha – štěrk	Štěrkový násyp	Tráva
VZDÁLENOSTI ŠACHET	26.69			18.26	1.42
OZNAČENÍ ŠACHET				Š1/145.1*	Š2/221.9

MĚŘÍTKA 1:200/100

ÚPRAVA KYNETY  
ŠACHTOVÉHO DNA


KÓTA UPRAVENÉHO TERÉNI

HLOUBKA VÝKOPU

HLOUBKA DNA POTRUE

KÓTA PŮVODNÍHO TERÉNU

STANIČENÍ [km/m]  
PROFIL[mm]–MATERIÁL–DÉLKA[m]  
SKLON[promile]–DÉLKA[m]  
ULOŽENÍ

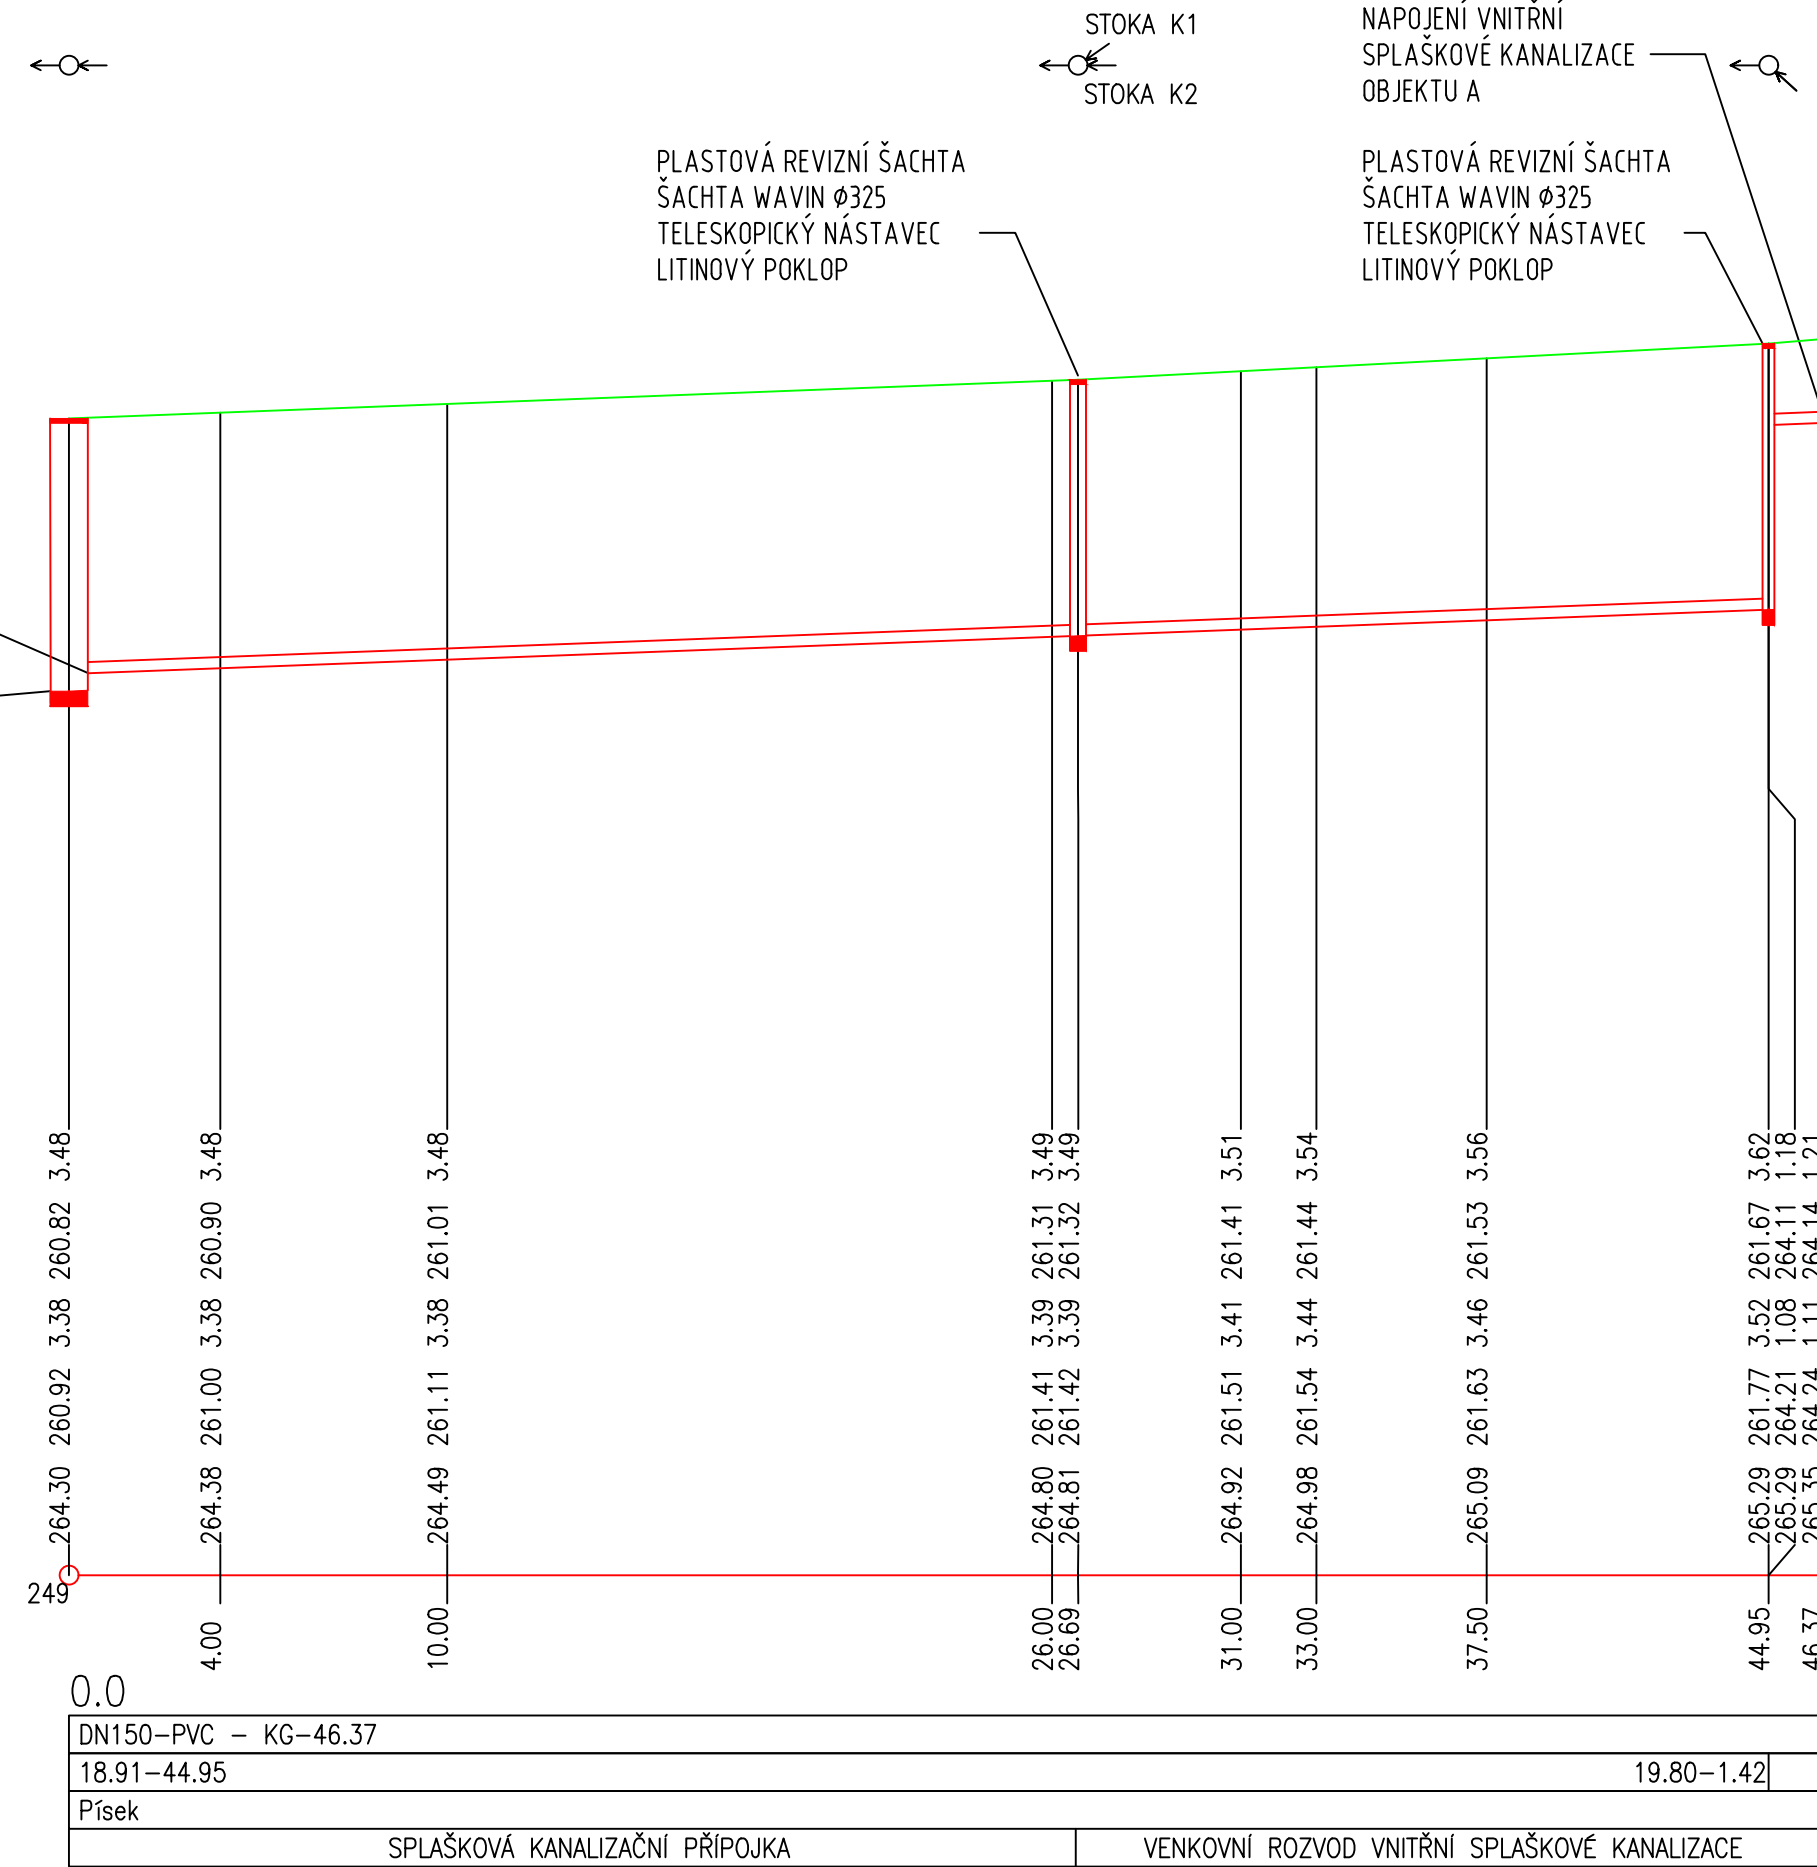

KATASTR	k.ú. Dubina u Ostravy										
PARCELNÍ ČÍSLO	110/129										
DRUH POVRCHU	Štěrkový násyp		Betonová dlažba		Štěrkový násyp		Tráva		Asfalt – tramvajové koleje		Štěrkový násyp
VZDÁLENOSTI ŠACHET	21.25		30.00		7.66		0.77				
OZNAČENÍ ŠACHET	Š1		Š3		Š4/230.6'		Š5/179.3'				

MĚŘÍTKA 1:200/100


KÓTA UPRAVENÉHO TERÉNU

HLOUBKA VÝKOPU

HLOUBKA DNA POTRUB

KÓTA PŮVODNÍHO TERÉNU

STANIČENÍ [km/m]  
PROFIL[mm]–MATERIÁL–DÉLKA[m]  
SKLON[promile]–DÉLKA[m]  
ULOŽENÍ

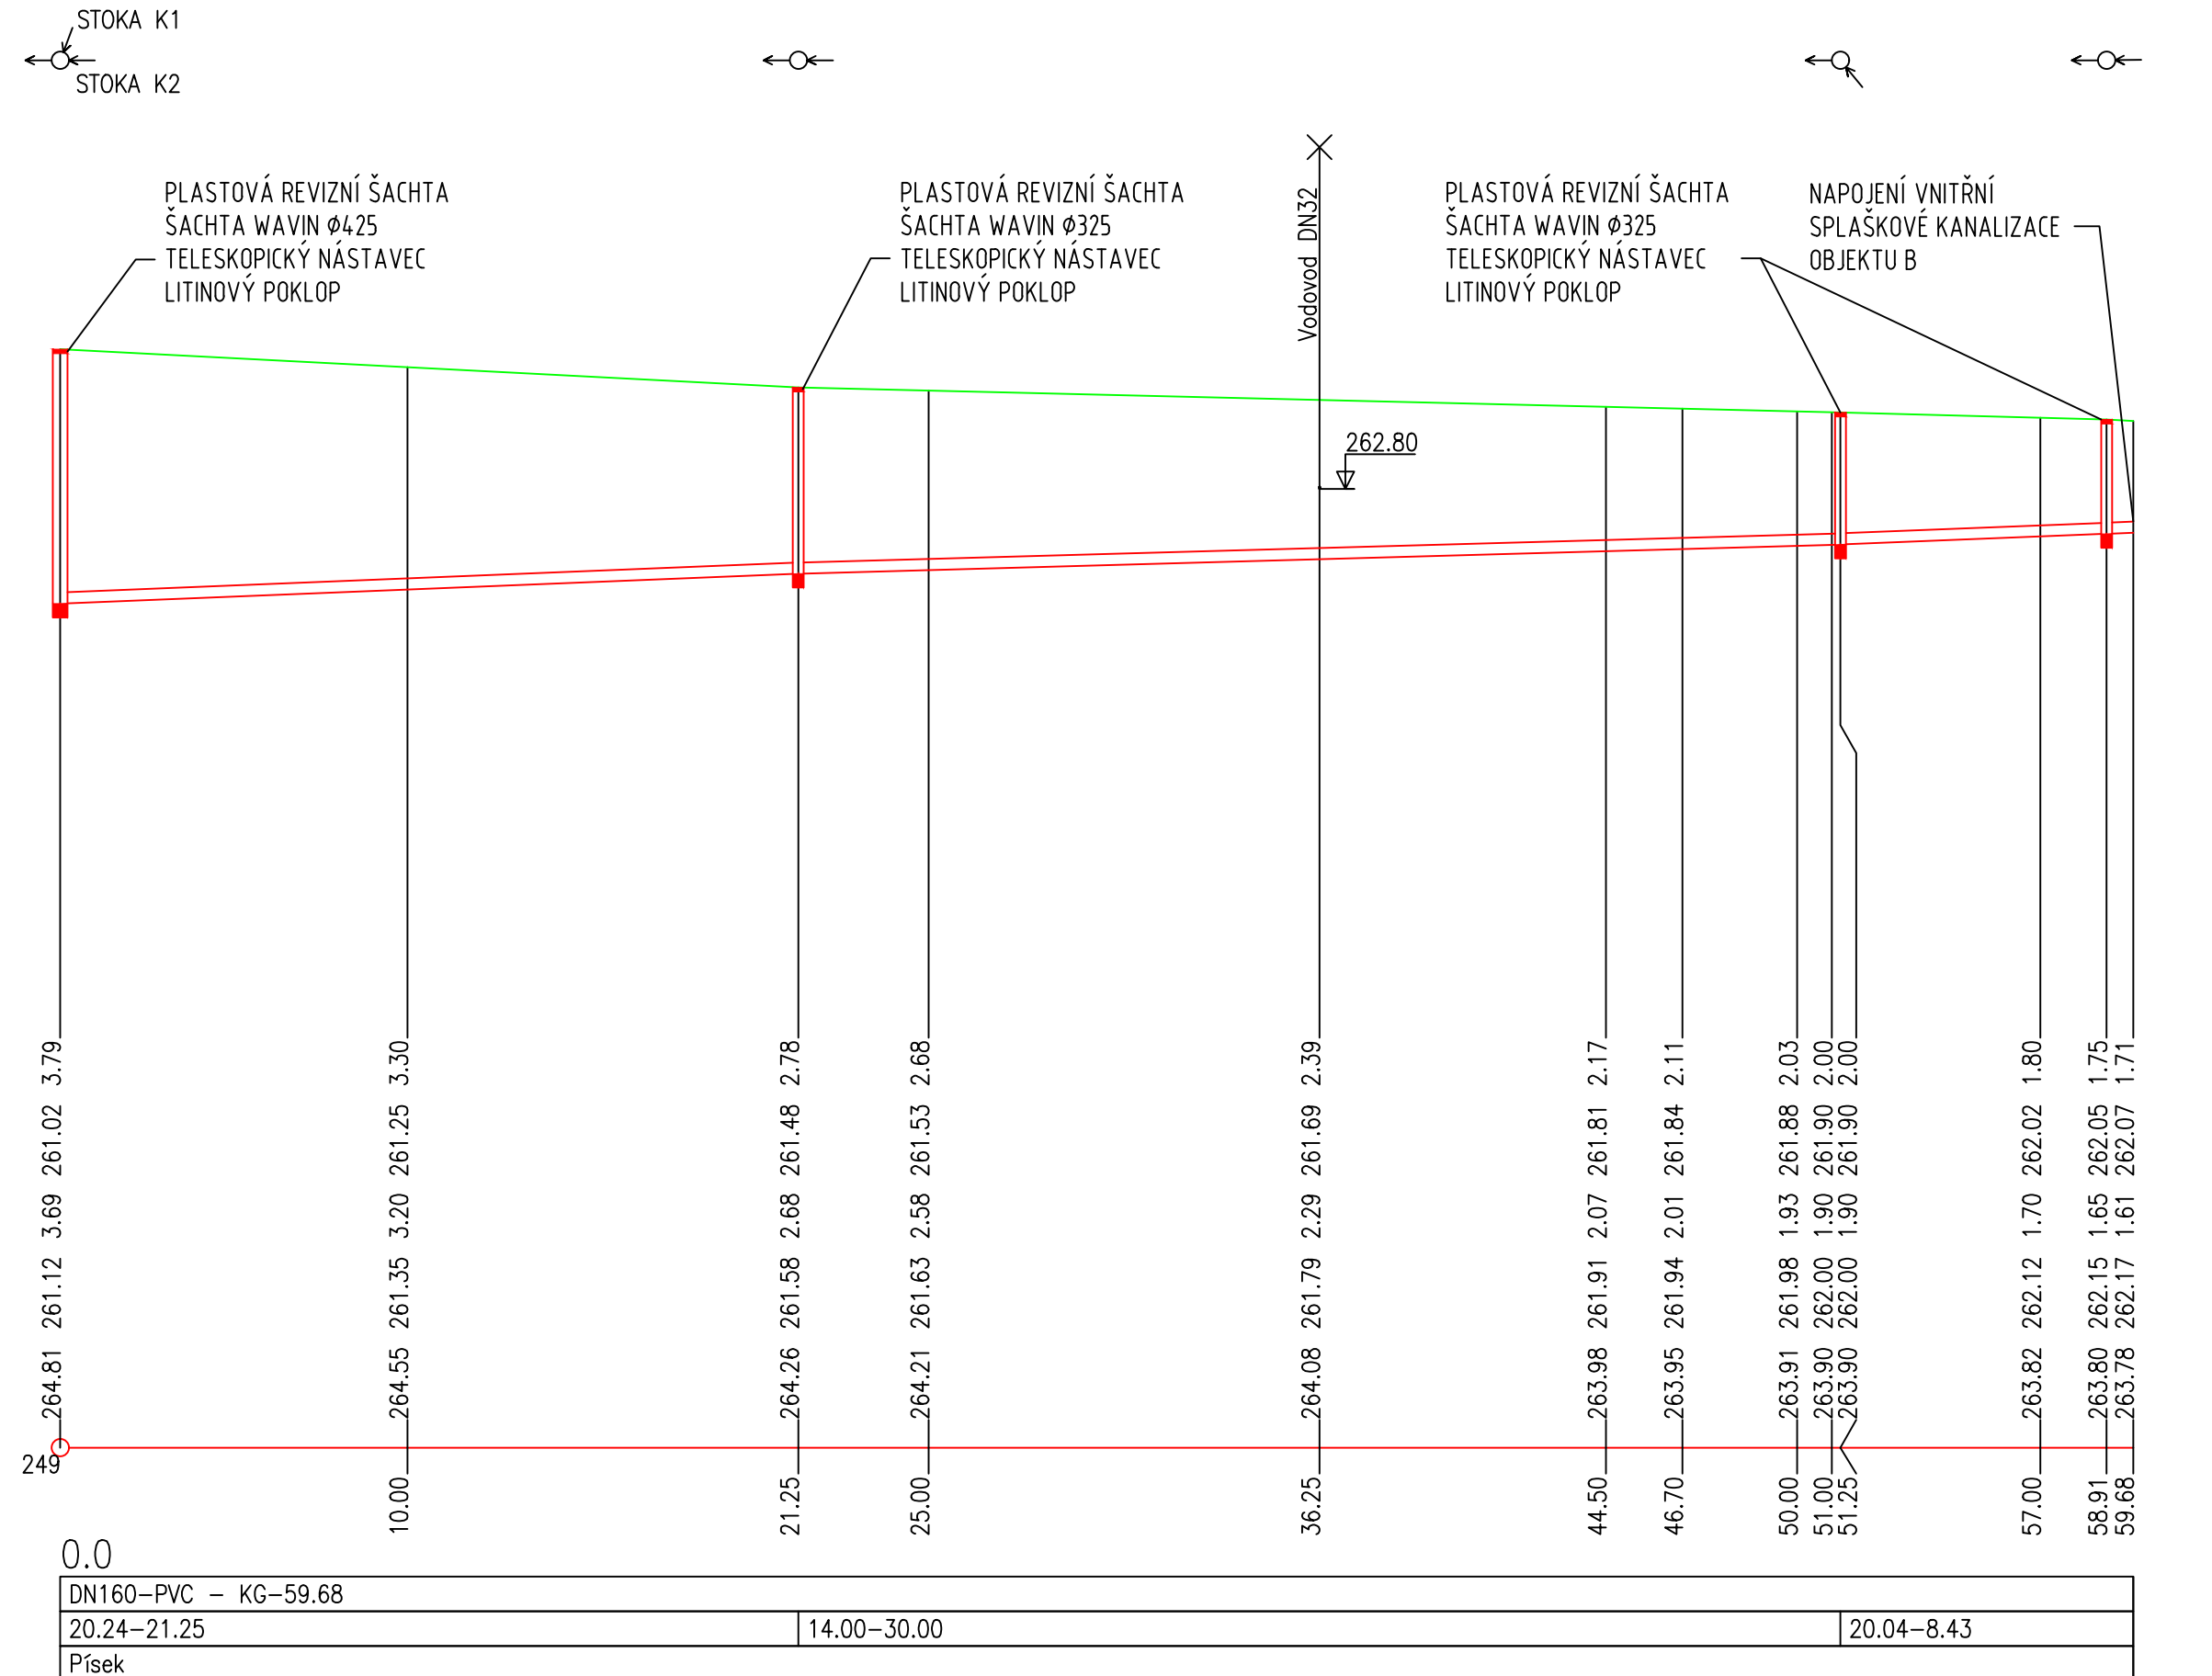

Vypracoval:  
Martin Kopecký

STAVBA:

MÍSTO STAVBY:

ČÁST: PŘÍPOJKA SPLAŠKOVÉ KANALIZACE

NÁZEV VÝKRESU

## PODELNÝ PROFIL KANALIZACE

**PROJEKČNÍ A INŽENÝRSKÁ ČINNOST**  
Martin Kopecký, IČO:07860056  
Růžďka 287,756 25 Růžďka  
tel.+420 603 544 735  
e-mail:projekce@tzb-projekt-kopecky.cz

FORMÁT	A2+
--------	-----

DATUM ČERVEN 2025

STUPEŇ

STOPFEN  
OBJEKT

MĚŘÍTKO

**1:100**

Č. VÝKRESU

SAD.

1 2 3 4 5 6 7 8