



SCHEMA ODKOUŘENÍ

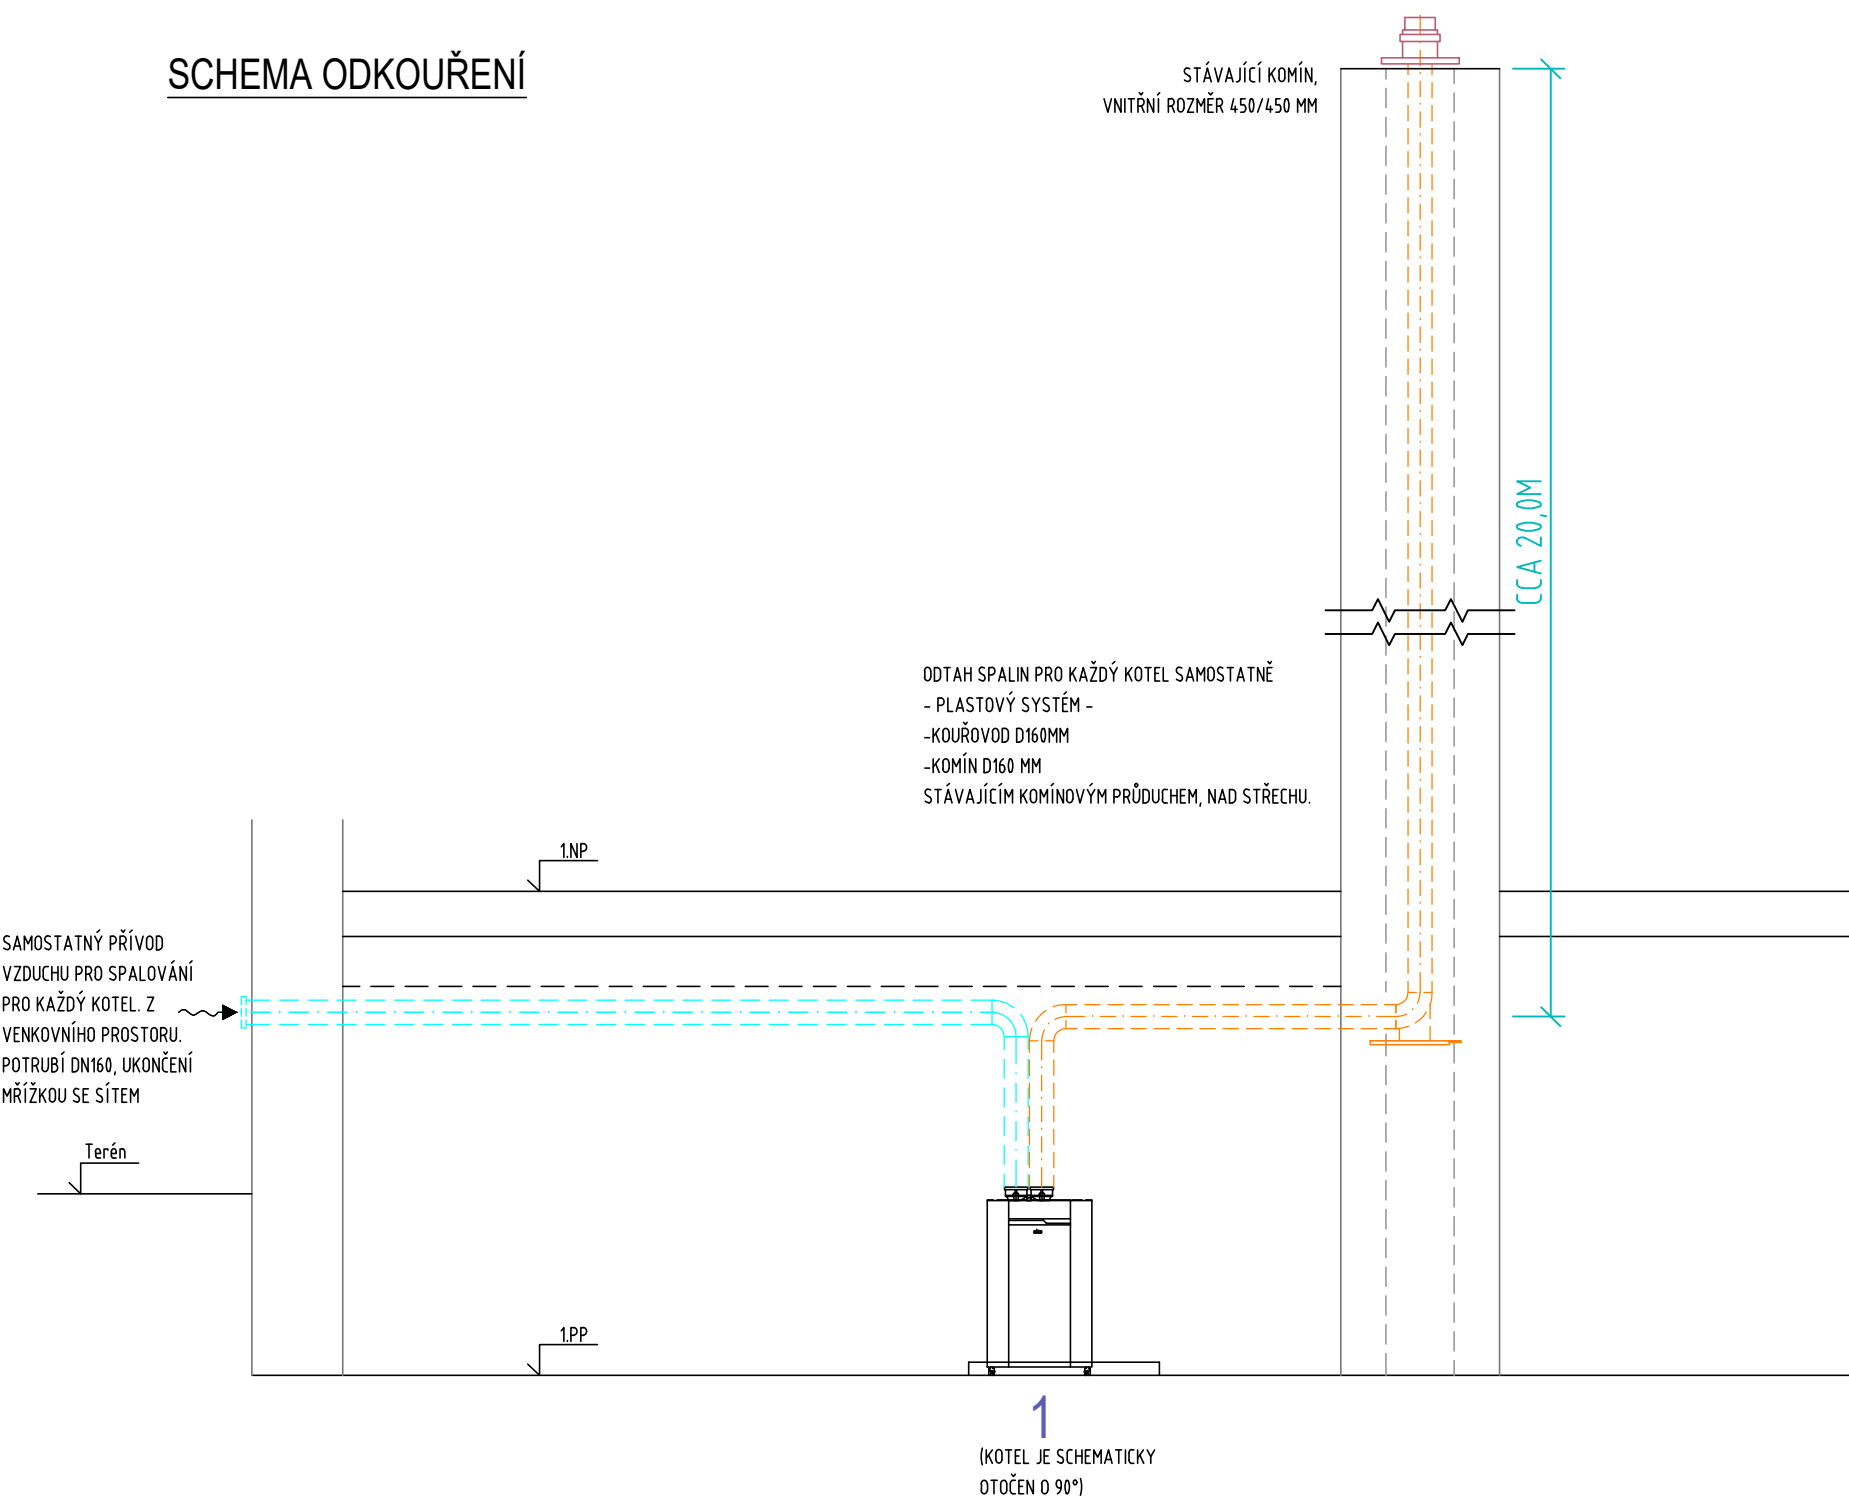

Vypracoval Ing. Miroslav Březina	Zodp. projektant	Tech. kontrola	Ing.Miroslav Březina Velkomoravská 149, 696 18 Lužice IČ: 46218998 tel.: 728 084 207	
Kreslil				
Investor Město Hodonín, Masarykovo nám. 53/1, 695 35 Hodonín			formát	A3
Akce Rekonstrukce plynové kotelny ZŠ "Duhovka" Hodonín D.1.4.1 Vytápění			datum	09/2025
			účel	DPS
			č. zakázky	2504
			č. kopie	
			archivní č.	
Část				
Obsah výkresu Schema odkouření			Měřítko 1:50	Č. výkresu ÚT-03