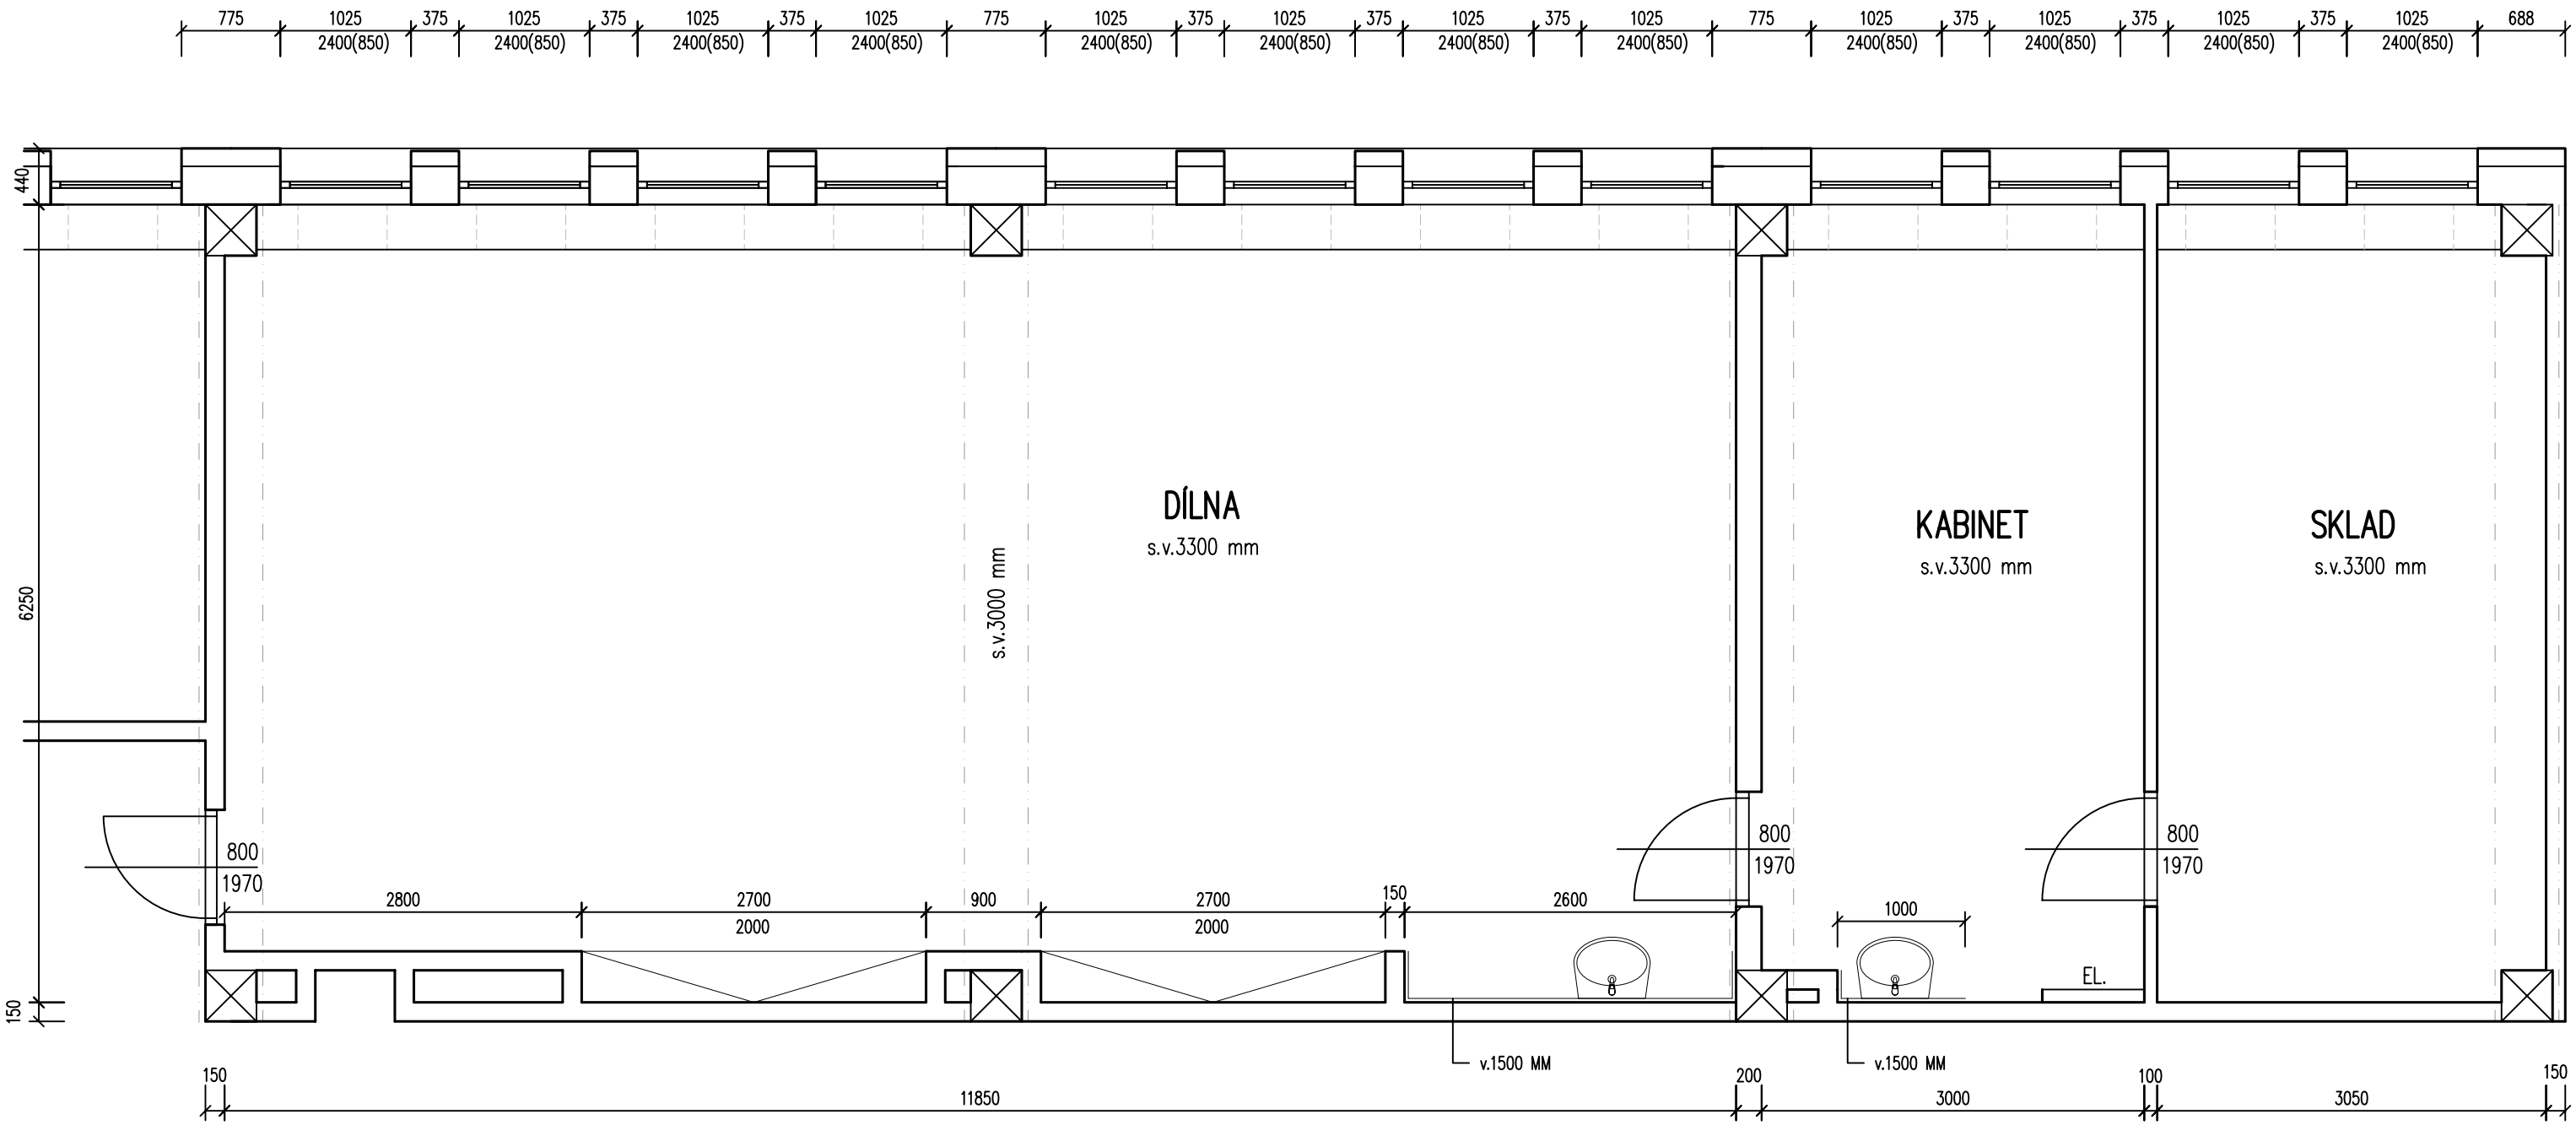

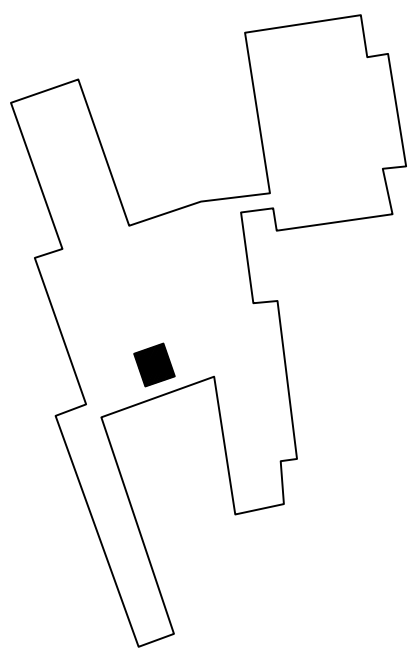

POZNÁMKA

SOUČÁSTÍ BOURACÍCH PRACÍ V UČEBNĚ JE:

- DEMONTÁŽ STÁVAJÍCÍHO VYBAVENÍ UČEBNY (STOLY, ŽIDLE, LAVICE, TABULE)
- SEKÁNÍ DRÁŽEK VE STĚNĚ A V PODLAZE PRO ELEKTROROZVODY
- VYBOURÁNÍ PODLAHOVÉ KRYTINY (109,5 M2) VČETNĚ OKOPOVÉ LIŠTY (60 MB)
- VYBOURÁNÍ KERAMICKÉHO OBKLADU (5,8 M2)
- DEMONTÁŽ UMYVADEL VČETNĚ BATERIE
- DEMONTÁŽ SVÍTIDEL

±0,000 VZTAŽENA KE STÁVAJÍCÍMU 1NP

ZODPOVĚDNÝ PROJEKTANT	PROJEKTANT
ING. TOMÁŠ FOLTÝN	MICHAELA VELCEROVÁ
MÍSTO STAVBY : k.ú. 772984 UHERSKÝ BROD, parc.č.2812, NA VÝSLUNÍ 2047, 688 14 UHERSKÝ BROD	
INVESTOR : MĚSTO UHERSKÝ BROD, MASARYKOVO NÁM. 100, UHERSKÝ BROD, 688 01	

Ing. TOMÁŠ FOLTÝN
autorizovaný inženýr pro pozemní stavby
Husova 1660, 763 61 NAPAJEDLA
mob. 736 675 275 , IČ : 61408395
E-mail foltyn@email.cz

AKCE
Modernizace učeben základních škol města Uherský Brod
ZŠ UHERSKÝ BROD – NA VÝSLUNÍ 2047
UČEBNA č.66 – DÍLNA
D.1.1. ARCHITEKTONICKO-STAVEBNÍ ŘEŠENÍ

DATUM	PROSINEC 2016
STUPEŇ	RD
FORMÁT	2 A4

OBSAH
PŮDORYS 1.NP – STÁVAJÍCÍ STAV

MĚŘÍTKO	ČÍSLO VÝKRESU
1:50	01