



POHLED JIŽNÍ

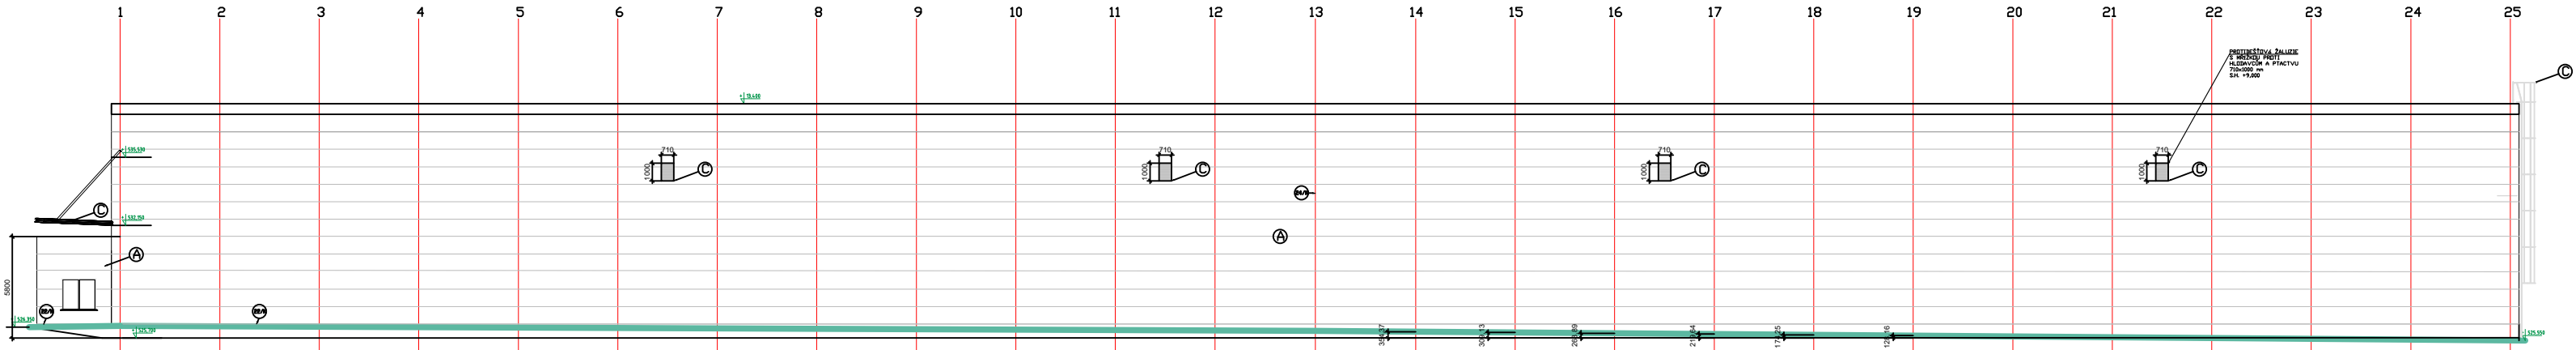


## LEGENDA

- A - FASÁDNÍ OCELOVÉ SENDVIČOVÉ PANELY - BAREVNÝ ODSTÍN RAL 9007  
B - VÝPLNĚ OTVORŮ, VRATA - BAREVNÝ ODSTÍN RÁMŮ RAL 9007  
C - VZDUCHOTECHNICKÉ ŽALUZIE, MARKÝZY - ÚPRAVA ŽÁROVÝ ZINK


POHLED SEVERNÍ

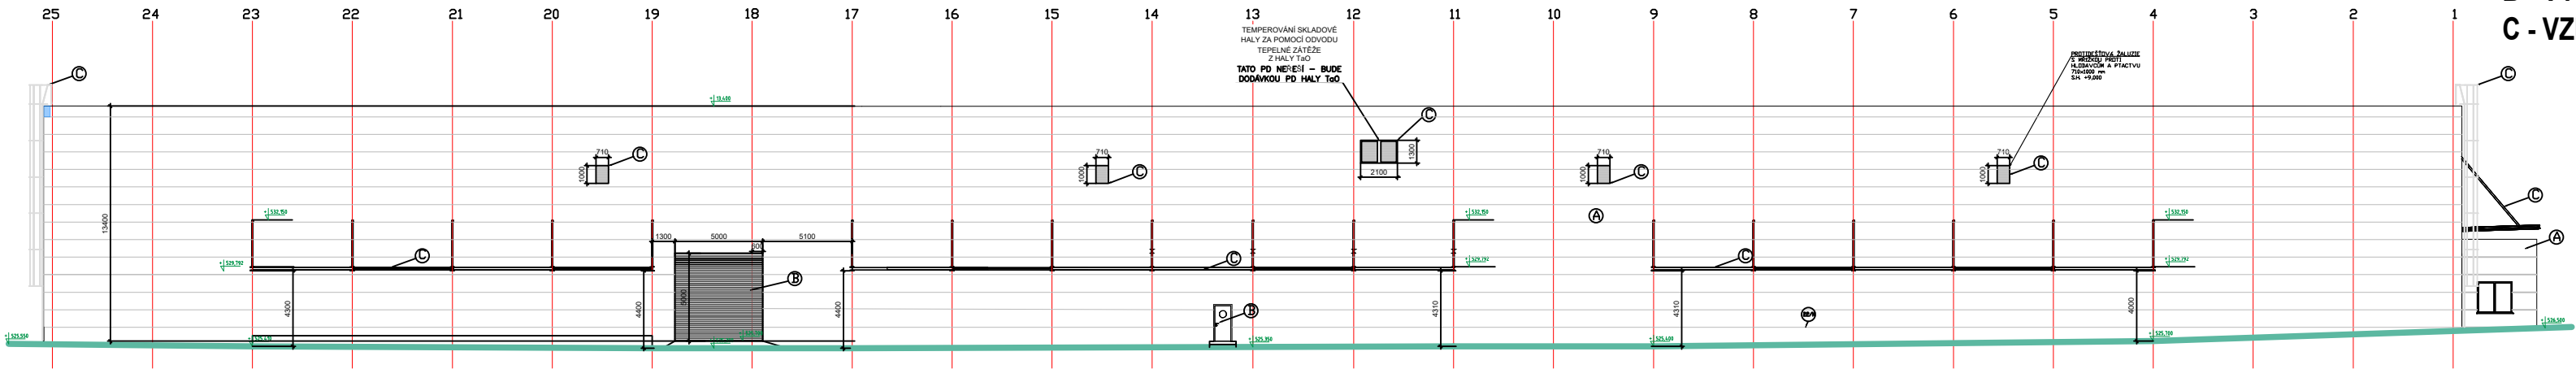

POHLED ZÁPADNÍ

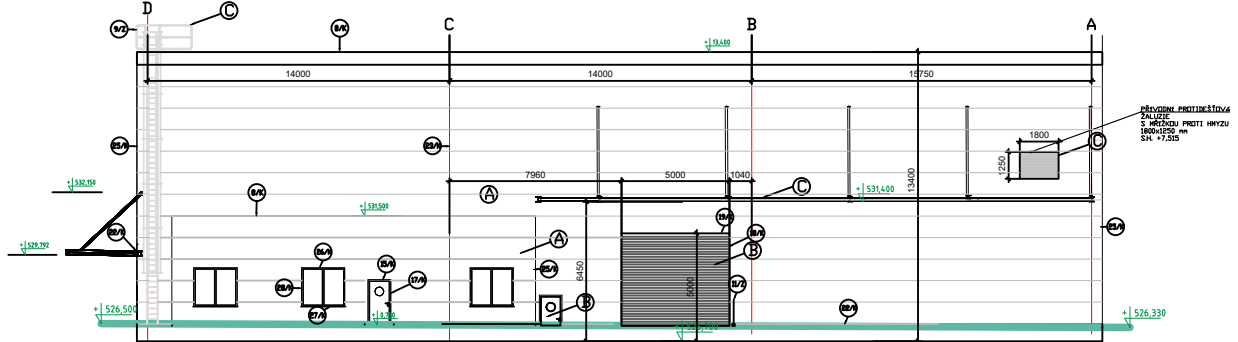

POHLED VÝCHODNÍ

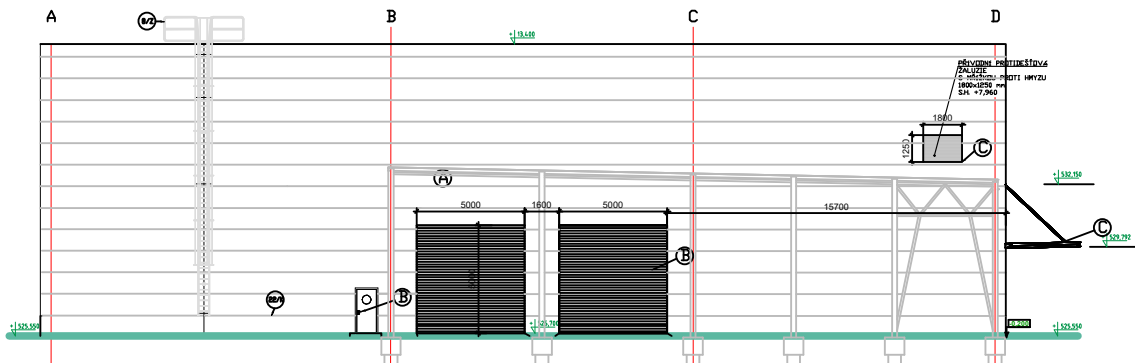

±0 ≅ 525,700 m n.m. B.p.v.

Autorizace	Odpovědný projektant	Vypracoval	IDEAPROJEKT spol. s r.o. nám. Míru 1891/13 Bruntál tel. 777 933269 e-mail: hrstkamiroslav@seznam.cz	
Ing. D. Ondra	Ing. M. Hrstka	Ing. M. Hrstka	Formát	3A4
Investor: AL INVEST Břidličná, a.s.			Datum	06.01.2026
Akce:  <b>ALFAGEN - Technologická příprava vsázky SO 01 - HALA TECHNOLOGICKÉ PŘÍPRAVY VSÁZKY</b>			Měřítko	1:200
			Účel	DPS
			č.zakázky	2025_ID 09
Výkres: <b>D.1.1.3. j) POHLEDY</b>			Změna/datum	
			č.kopie	č.výkresu D.1.1.3. j)