



SVISLÝ ŘEZ KANALIZACE
BEZ MĚŘÍTKA

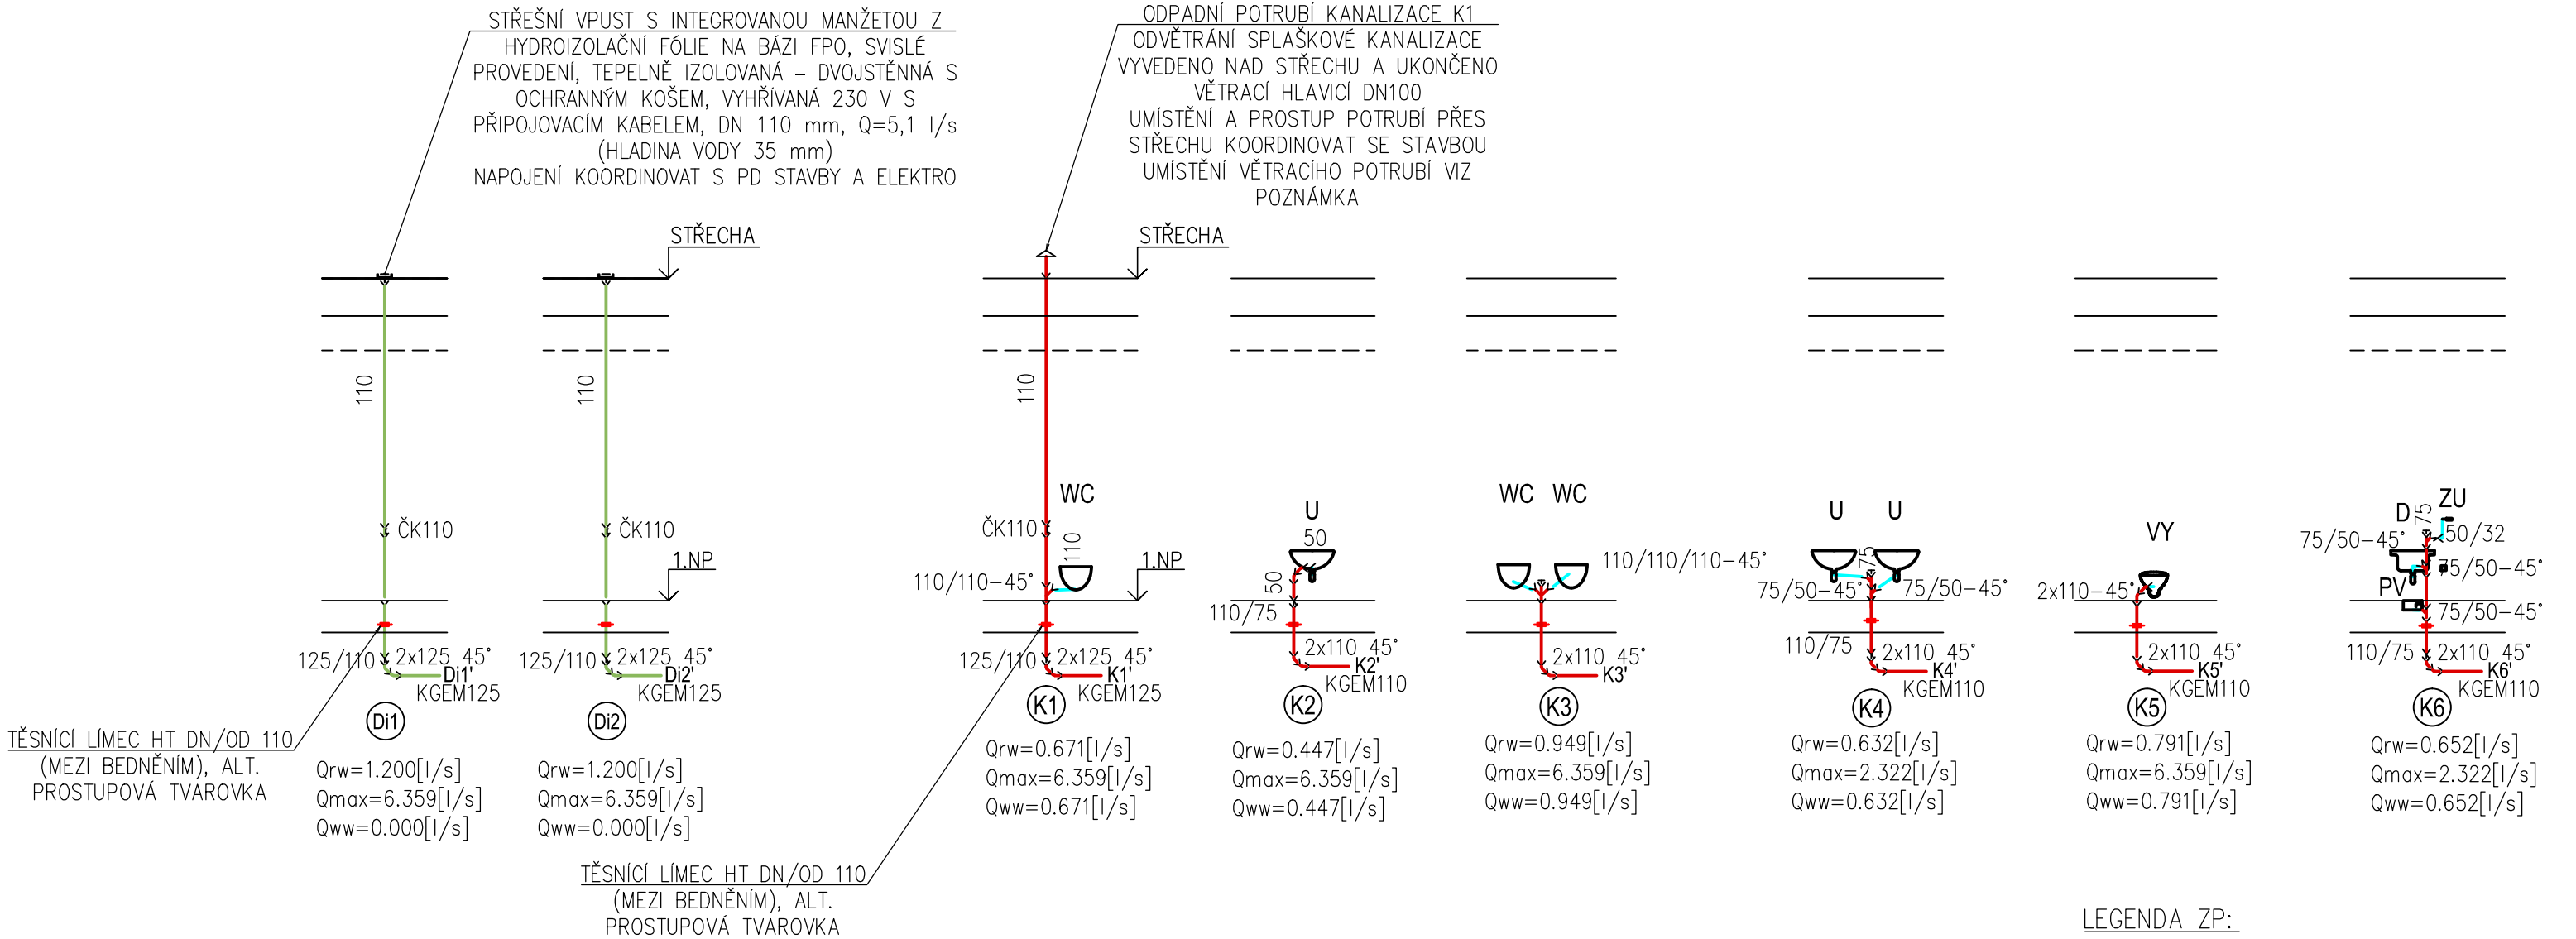

ŘEZ PODLAHOU NAD KANALIZACÍ
BEZ MĚŘÍTKA

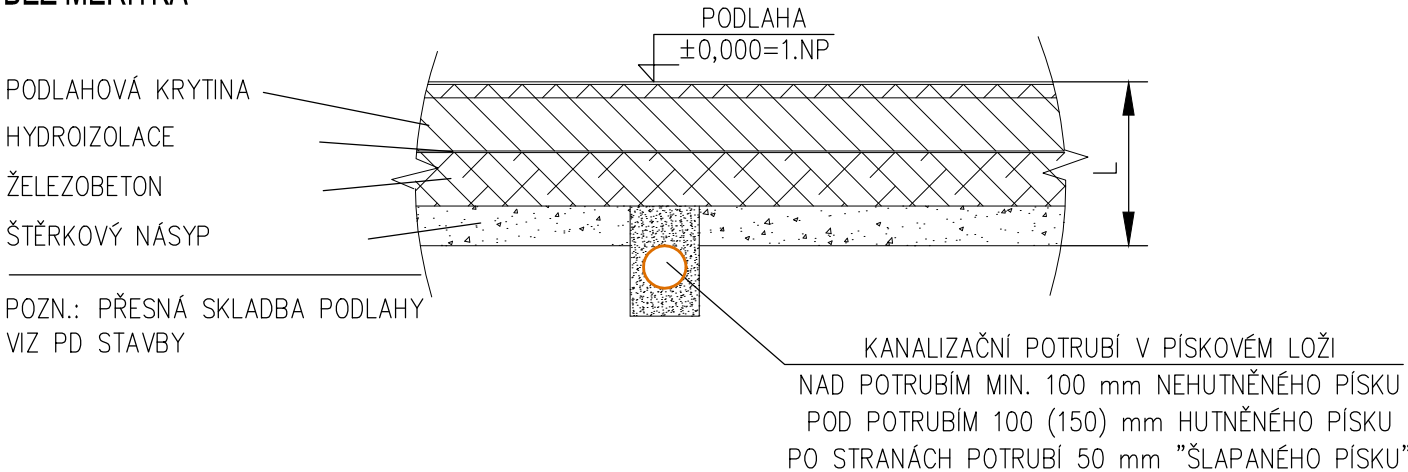

±0,000 = 525,700 m n.m. SOUŘADNICOVÝ SYSTÉM: JTSK VÝŠKOVÝ SYSTÉM: Bpv			MAXXI-THERM s.r.o. projekční a poradenská činnost Ocelářská 473/29, 703 00 OSTRAVA 3 tel.: 596 913 265, 736 163 711 IČO: 277 77 685 e-mail: maxxitherm@seznam.cz
ZODP. PROJEKTANT	VYPRACOVAL	KRESLIL	
Ing. Michal Havlíček	Ing. Michal Havlíček	Ing. Martin Galuška	
INVESTOR: AL INVEST Břidličná, a.s. Bruntálská 167, 793 51 Břidličná			DATUM: 01/2026
AKCE: ALFAGEN - Technologická příprava vsázky			ARCH. Č.: 52/25
MÍSTO STAVBY: p. č. 1966, 1968, 2412 a další; k. ú. Břidličná [614998]			FORMÁT: 297x420
STAVEBNÍ OBJEKT:			MĚŘÍTKO: N
ČÁST: D.1.2 Technika prostředí staveb			STUPEŇ PD: DPS
OBSAH: D.1.2.2 TPS - Zdravotně technické instalace			Č. VÝKRESU: D.1.2.2-207
NÁZEV: SVISLÝ ŘEZ KANALIZACE			