


PODÉLNÝ ŘEZ KANALIZACE

M 1:100

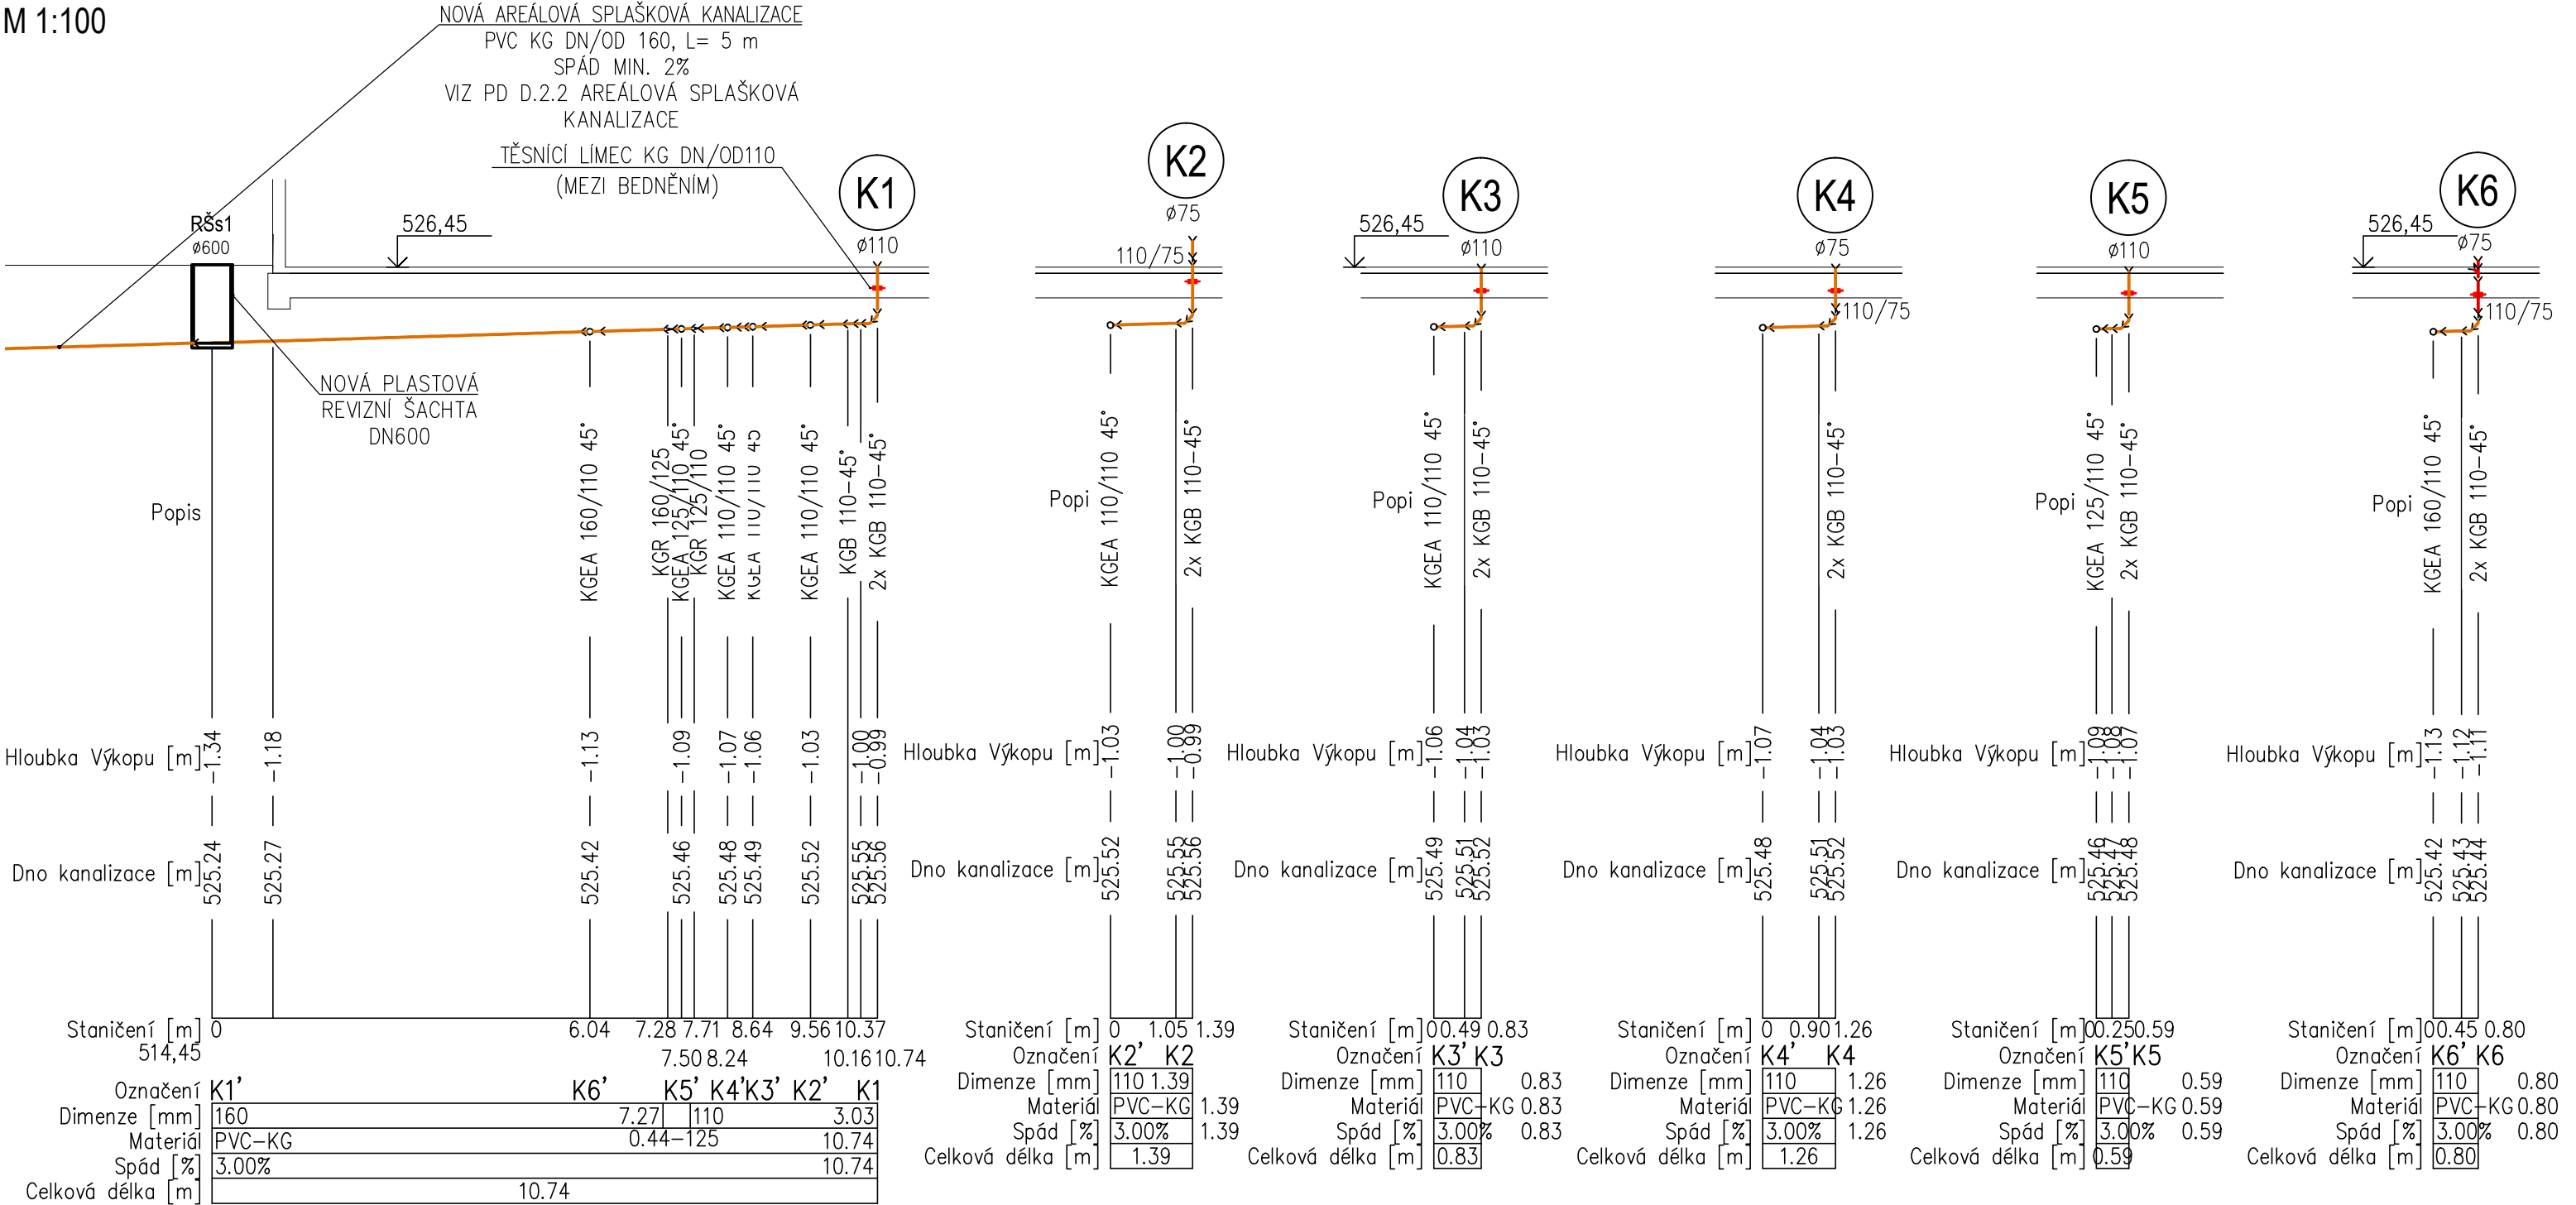

POZNÁMKA:
HLOUBKA POTRUBÍ A VÝKOPU JE NAVRŽENA VE VZTAHU K 1.NP PŘÍSTAVKU

LEGENDA ZP:

- D DŘEZ
- PV PODLAHOVÁ VPUST
- TV OHŘÍVAČ TEPLÉ VODY
- U UMYVADLO
- VY STOJATÁ (ZÁVĚSNÁ) VÝLEVK
- WC ZÁVĚSNÁ KLOZETOVÁ MÍSA

±0,000 = 525,700 m n.m. SOUŘADNICOVÝ SYSTÉM: JTSK VÝŠKOVÝ SYSTÉM: Bpv		
ZODP. PROJEKTANT	VYPRACOVAL	KRESLIL
Ing. Michal Havlíček	Ing. Michal Havlíček	Ing. Martin Galuška
INVESTOR: AL INVEST Břidličná, a.s. Bruntálská 167, 793 51 Břidličná		
AKCE: ALFAGEN - Technologická příprava vsázky		DATUM: 01/2026
MÍSTO STAVBY: p. č. 1966, 1968, 2412 a další; k. ú. Břidličná [614998]		ARCH. Č.: 52/25
STAVEBNÍ OBJEKT:		FORMÁT: 297x420
ČÁST: D.1.2 Technika prostředí staveb		MĚŘÍTKO: 1:100
OBSAH: D.1.2.2 TPS - Zdravotně technické instalace		STUPEŇ PD: DPS
NÁZEV: PODÉLNÝ ŘEZ KANALIZACE		Č. VÝKRESU: D.1.2.2-208