


REVIZNÍ PLASTOVÁ ŠACHTA DN 600
BEZ MĚŘÍTKA

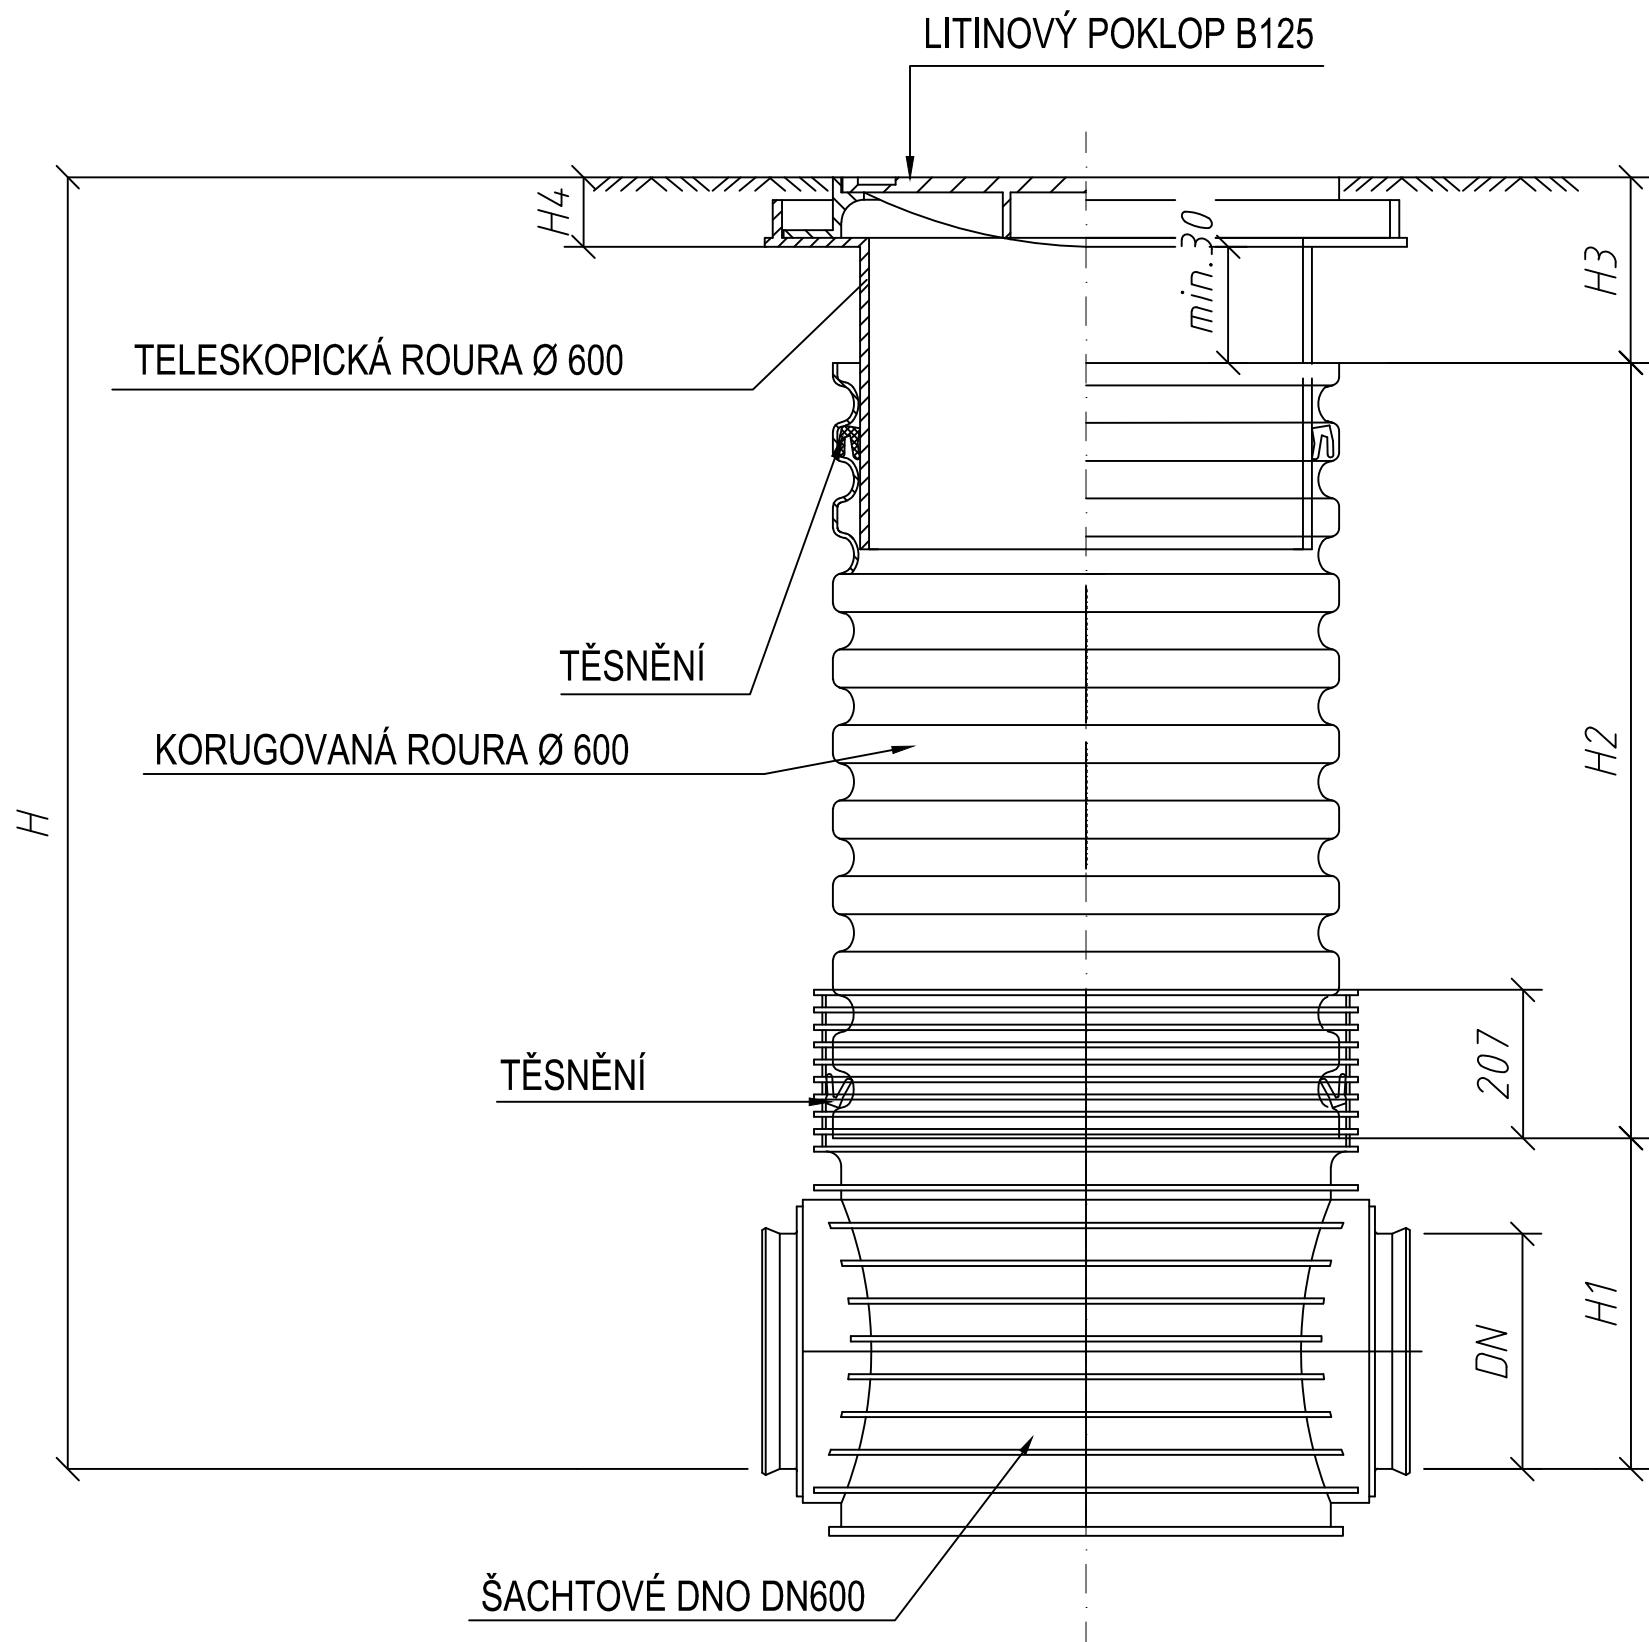

KANALIZAČNÍ ŠACHTA DN 600 S LITINOVÝM POKLOPEM B125
A S TELESKOPICKOU ROUROU

DN/OD	DN/ID		H1 (mm)		
	X-stream	UR DIN	KG	X-stream	UR DIN
160	150	150	351	351	351
200	200	200	374	374	374
250	250	250	399	399	399
315	300	300	428	428	428
400	X	X	471	X	X

TYP VSTUPU	H4 (mm)
A15	80
B125	80
D400	115

±0,000 = 525,700 m n.m.			SOUŘADNICOVÝ SYSTÉM: JTSK		VÝŠKOVÝ SYSTÉM: Bpv		
ZODP. PROJEKTANT		VYPRACOVAL		KRESLIL		MAXXI-THERM s.r.o. projekční a poradenská činnost Ocelářská 473/29, 703 00 OSTRAVA 3 tel.: 596 913 265, 736 163 711 IČO: 277 77 685 e-mail: maxxitherm@seznam.cz	
Ing. Michal Havlíček <i>Havlíček</i>		Ing. Michal Havlíček <i>Havlíček</i>		Ing. Martin Galuška <i>Galuška</i>			
INVESTOR: AL INVEST Břidličná, a.s. Bruntálská 167, 793 51 Břidličná							
AKCE: ALFAGEN - Technologická příprava vsázky						DATUM:	01/2026
						ARCH. Č.:	52/25
MÍSTO STAVBY: p. č. 1966, 1968, 2412 a další; k. ú. Břidličná [614998]						FORMÁT:	297x420
STAVEBNÍ OBJEKT:						MĚŘÍTKO:	N
ČÁST: D.2 Dokumentace technických a technologických zařízení						STUPEŇ PD:	DPS
OBSAH: D.2.2 - Areálová splašková kanalizace							
NÁZEV: REVIZNÍ PLASTOVÁ ŠACHTA DN 600						Č. VÝKRESU:	D.2.2-B4