PODÉLNÝ ŘEZ PŘELOŽKY CHLADÍCÍ VODY

M 1:500/100

KATASTRY	Břidličná [614998]	
PARCELNÍ ČÍSLA	2412	
DRUH POVRCHU	komunikace	
	ZÚ	KÚ

MĚŘÍTKA 1:500/100

LEGENDA TYPŮ ČAR
PŮVODNÍ TERÉN
UPRAVENÝ TERÉN

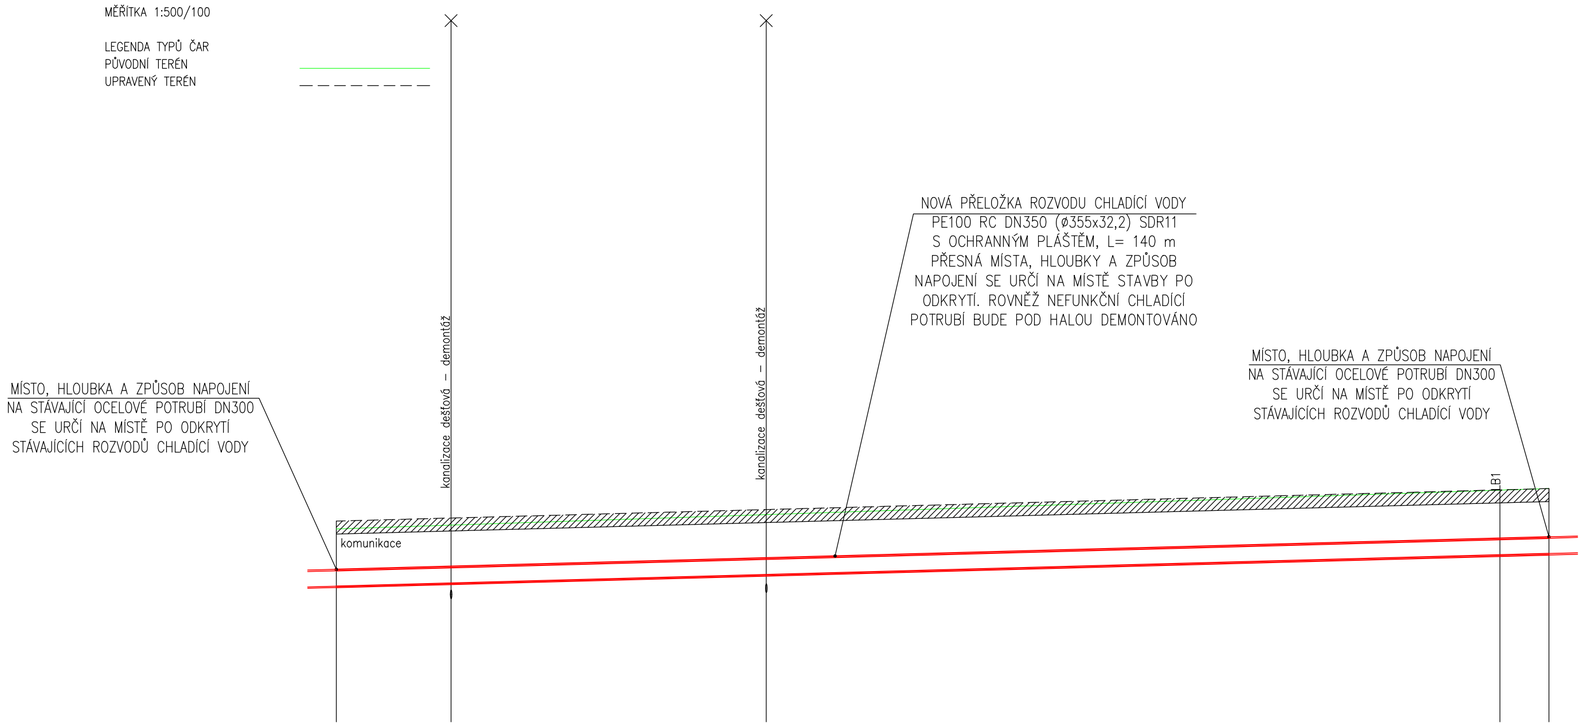

KÓTA UPRAVENÉHO TERÉNU	525.55	525.62	525.82	526.27	526.30
HLOUBKA VÝKOPU	1.45	1.47	1.52	1.62	1.63
KÓTA VÝKOPU	523.92	523.99	524.18	524.64	524.67
HLOUBKA DNA POTRUBÍ	1.50	1.50	1.50	1.50	1.50
KÓTA DNA POTRUBÍ	524.05	524.12	524.32	524.77	524.80
KÓTA PŮVODNÍHO TERÉNU	525.37	525.46	525.70	526.26	526.30
SROVNÁVACÍ ROVINA	515				
STANIČENÍ [km/m]	0.0	13.24	49.58	0.1	34.18	39.84
PROFIL[mm]–MATERIÁL–DÉLKA[m]	dn355 (355x32,2)–PE100, SDR11 s ochranným pláštěm–139.84					
SKLON[promile]–DÉLKA[m]	5.4–139.84					
ULOŽENÍ	písek					

HLOUBKA POTRUBÍ JE NAVRŽENA VE VZTAHU K UPRAVENÉMU TERÉNU. VÝPOČTY OBJEMU VÝKOPU VYCHÁZEJÍ Z PŮVODNÍHO TERÉNU

NEJMENŠÍ DOVOLENÉ VZDÁLENOSTI PŘI SOUBĚHU A KŘÍŽENÍ KANALIZACE

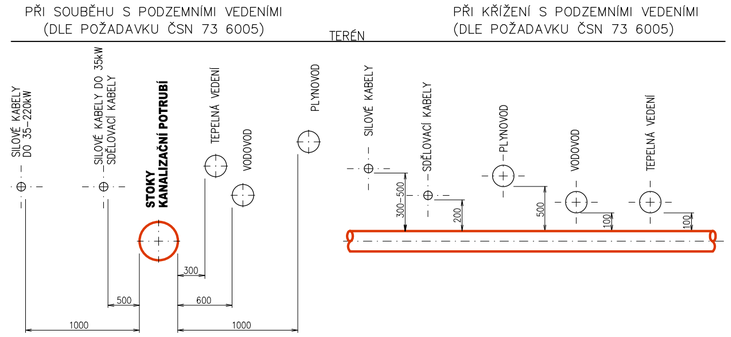

ZÁKRESY PODZEMNÍCH INŽENÝRSKÝCH SÍTÍ NESLOUŽÍ JAKO VYTYČOVACÍ VÝKRES

Před začátkem stavby je investor povinen zajistit vytyčení všech podzemních inženýrských sítí a během výstavby dbát pokynů jejich správců. Toto je povinen zajistit i u sítí neuvedených v dokumentaci, bude-li přítomnost takového zařízení zjištěna. Křižující vedení musí být v rýze řádně zajištěno, aby se zabránilo jejich poškození. Přesná hloubka stávajících sítí se určí po odkrytí! Hloubky stávajících sítí nebyly při realizaci této PD předány investorem.

Při provádění zásypu rýhy je nutno zajistit dostatečné zhutnění, aby se zabránilo dodatečnému sedání zásypu.
Při křížení a uložení inženýrských sítí je nutno dodržet ustanovení ČSN 73 6005 a ČSN 33 2000-5-52 a další dotčené předpisy. HLOUBKA ULOŽENÍ A NAPOJENÍ JEDNOTLIVÝCH INŽ. SÍTÍ BUDE UPŘESNĚNA PO PROVEDENÍ SOND, POPŘ. PŘI REALIZACI STAVBY, PO ULOŽENÍ A UMÍSTĚNÍ INŽENÝRSKÝCH SÍTÍ.

±0,000 = 525,700 m n.m. SOUŘADNICOVÝ SYSTÉM: JTSK VÝŠKOVÝ SYSTÉM: Bpv

ZODP. PROJEKTANT	VYPRACOVAL	KRESLIL	MAXXI-THERM s.r.o.
Ing. Michal Havlíček	Ing. Michal Havlíček	Ing. Martin Galuška	projekční a poradenská činnost
			Oceláfská 473/29, 703 00 OSTRAVA 3
INVESTOR: AL INVEST Břidličná, a.s. Bruntálská 167, 793 51 Břidličná			tel.: 596 913 265, 736 163 711
			IČO: 277 77 685
			e-mail: maxxitherm@seznam.cz

AKCE: ALFAGEN - Technologická příprava vsázky	DATUM:	01/2026
	ARCH. Č.:	52/25
MÍSTO STAVBY: p. č. 1966, 1968, 2412 a další; k. ú. Břidličná [614998]	FORMÁT:	420x594
STAVEBNÍ OBJEKT:	MĚŘÍTKO:	1:500/100
ČÁST: D.2 Dokumentace technických a technologických zařízení	STUPEŇ PD:	DPS
OBSAH: D.2.3 - Areálová dešťová kanalizace		
NÁZEV: PODÉLNÝ ŘEZ PŘELOŽKY CHLADÍCÍ VODY	Č. VÝKRESU:	D.2.3-B9