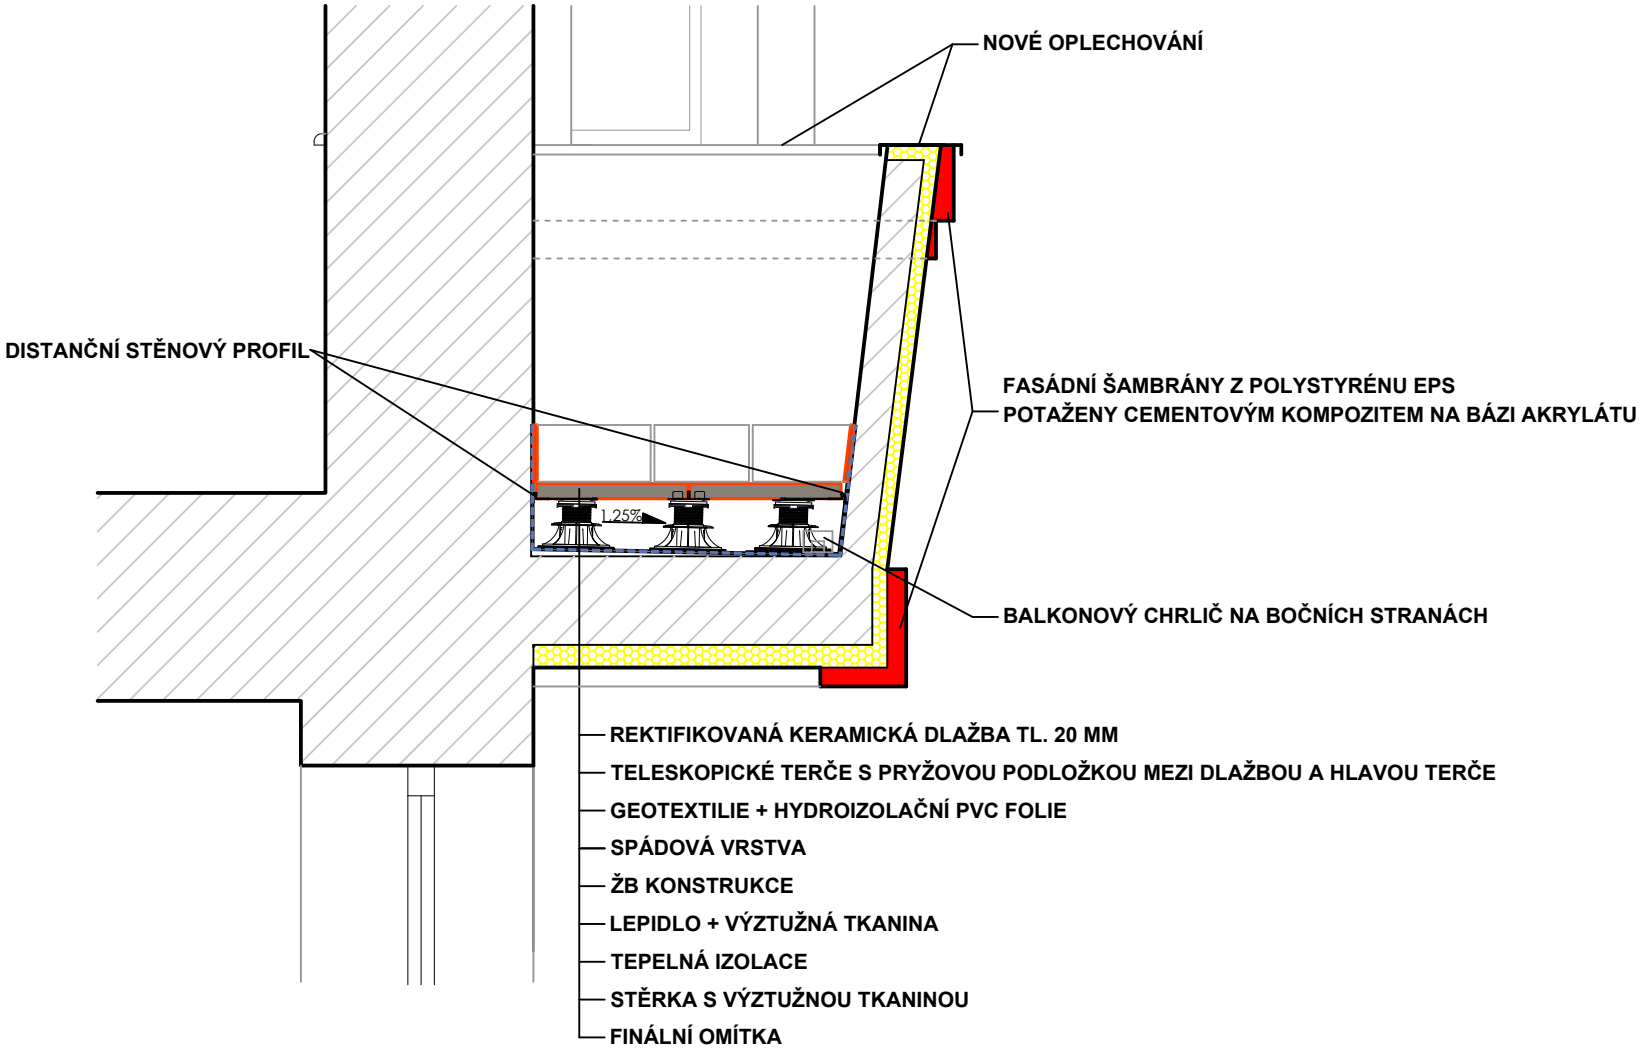DETAIL - NOVÝ STAV