




Vzorový řez 2 (Větev B)

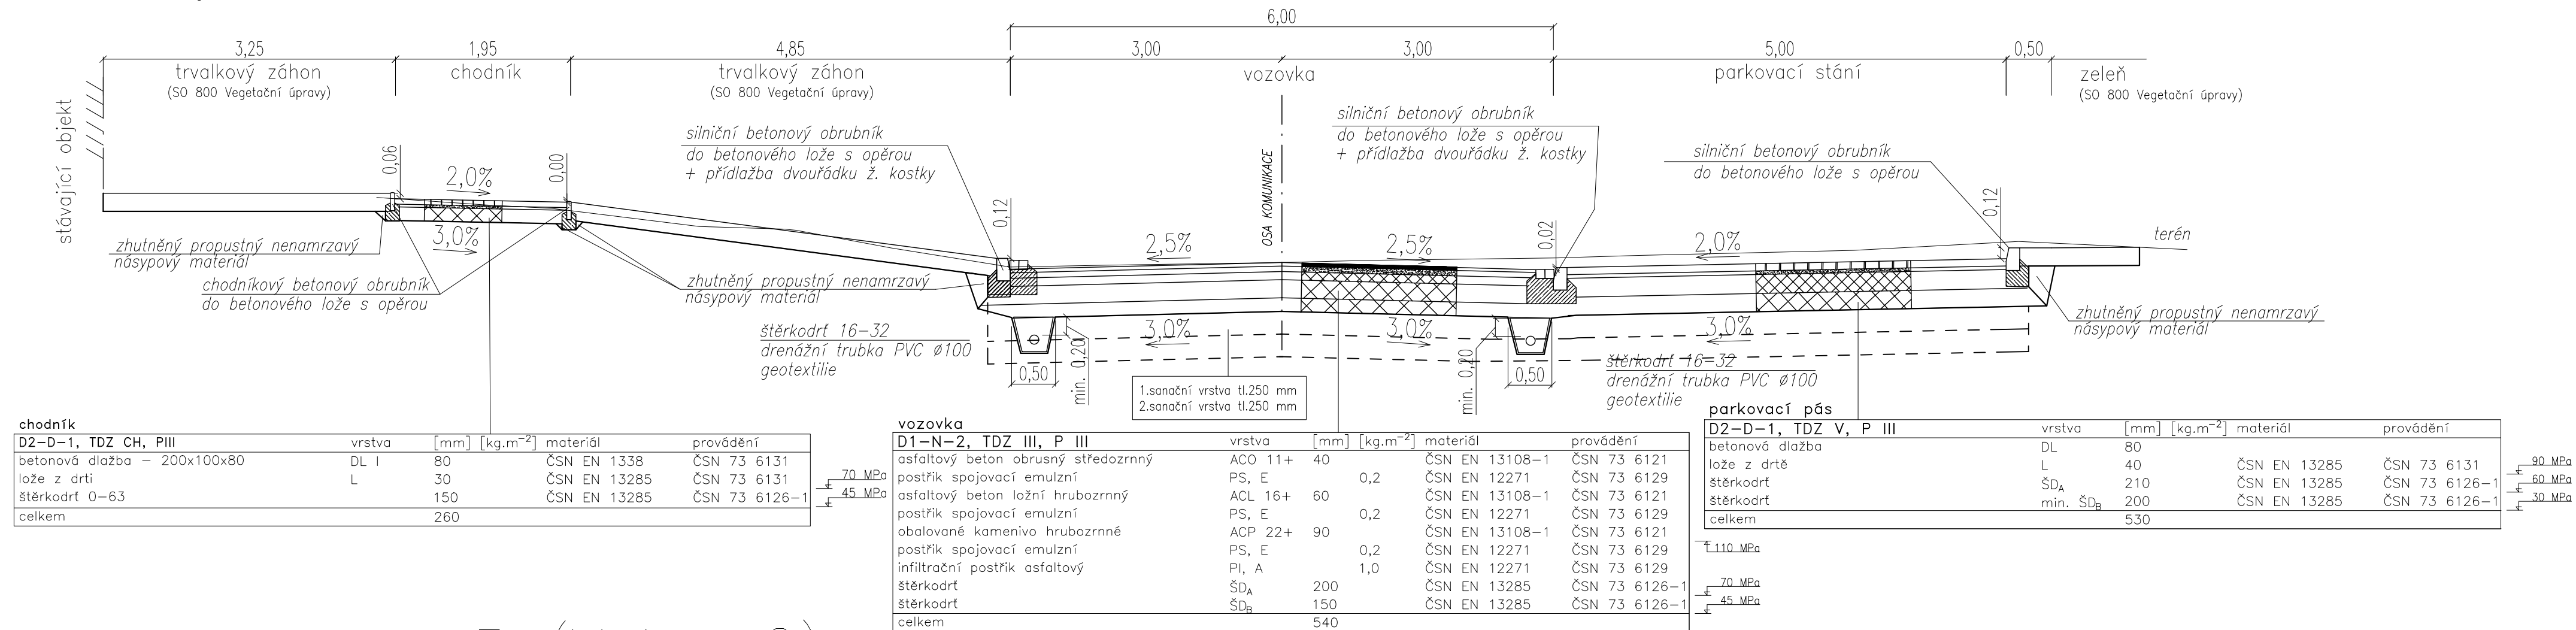


Vzorový řez 3 (Větev C)

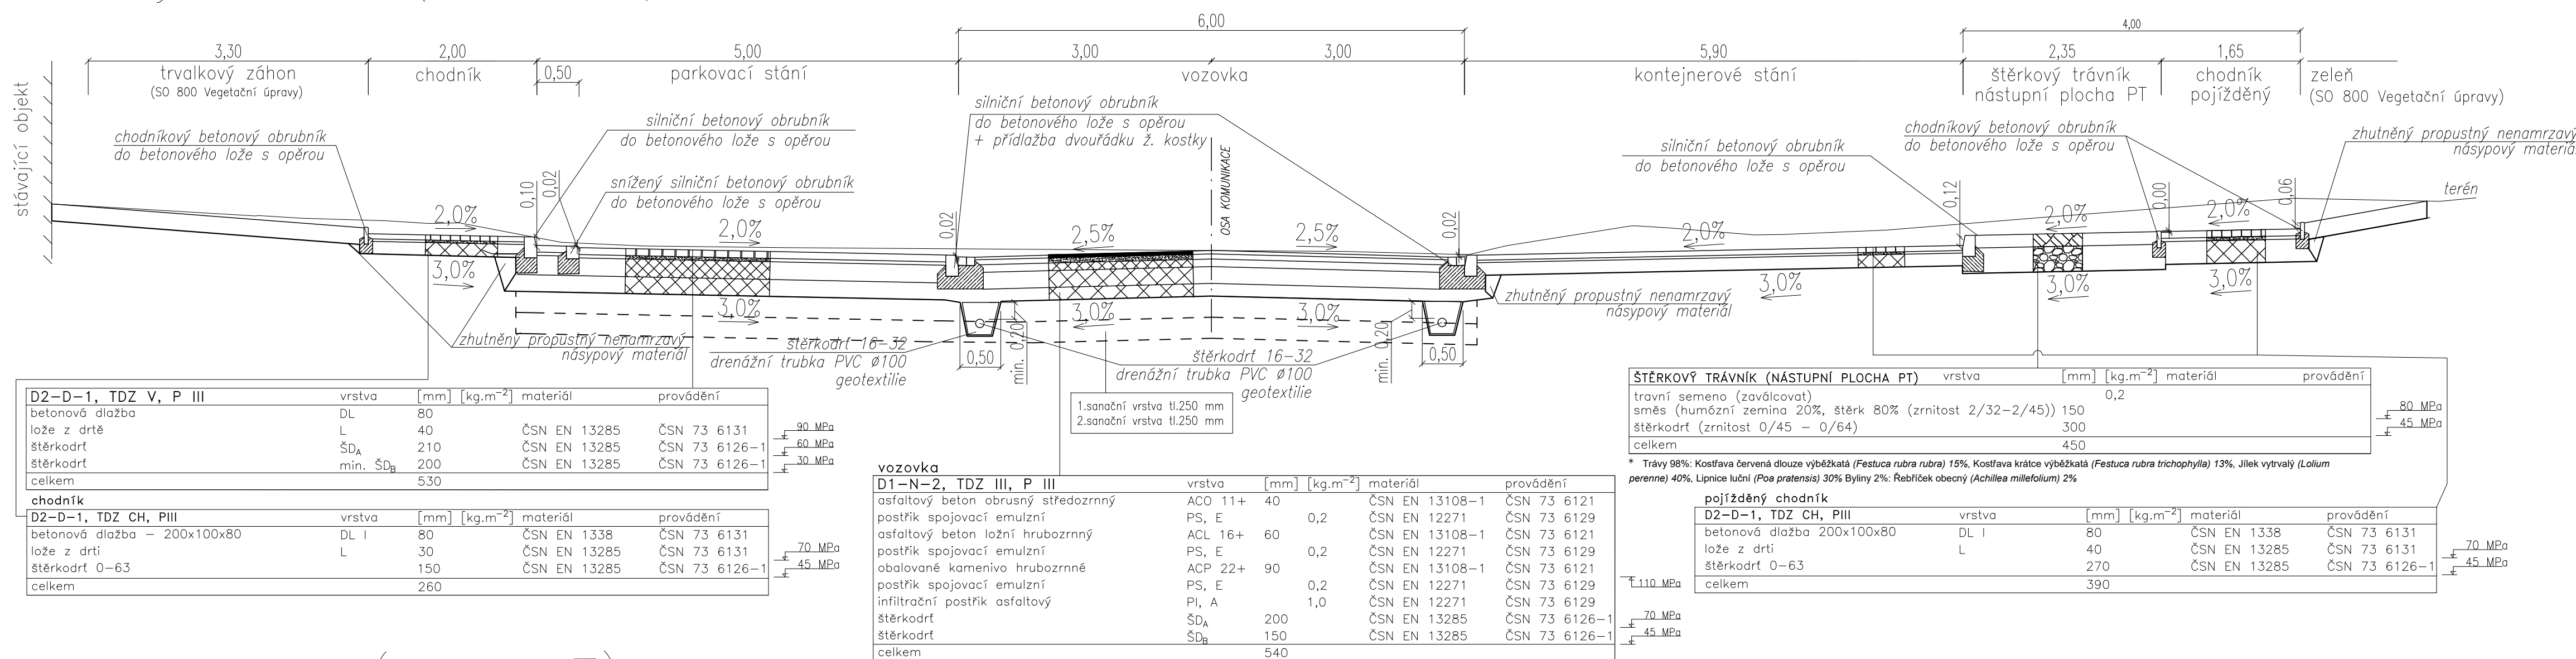

Vzorový řez 5 (Větev E)

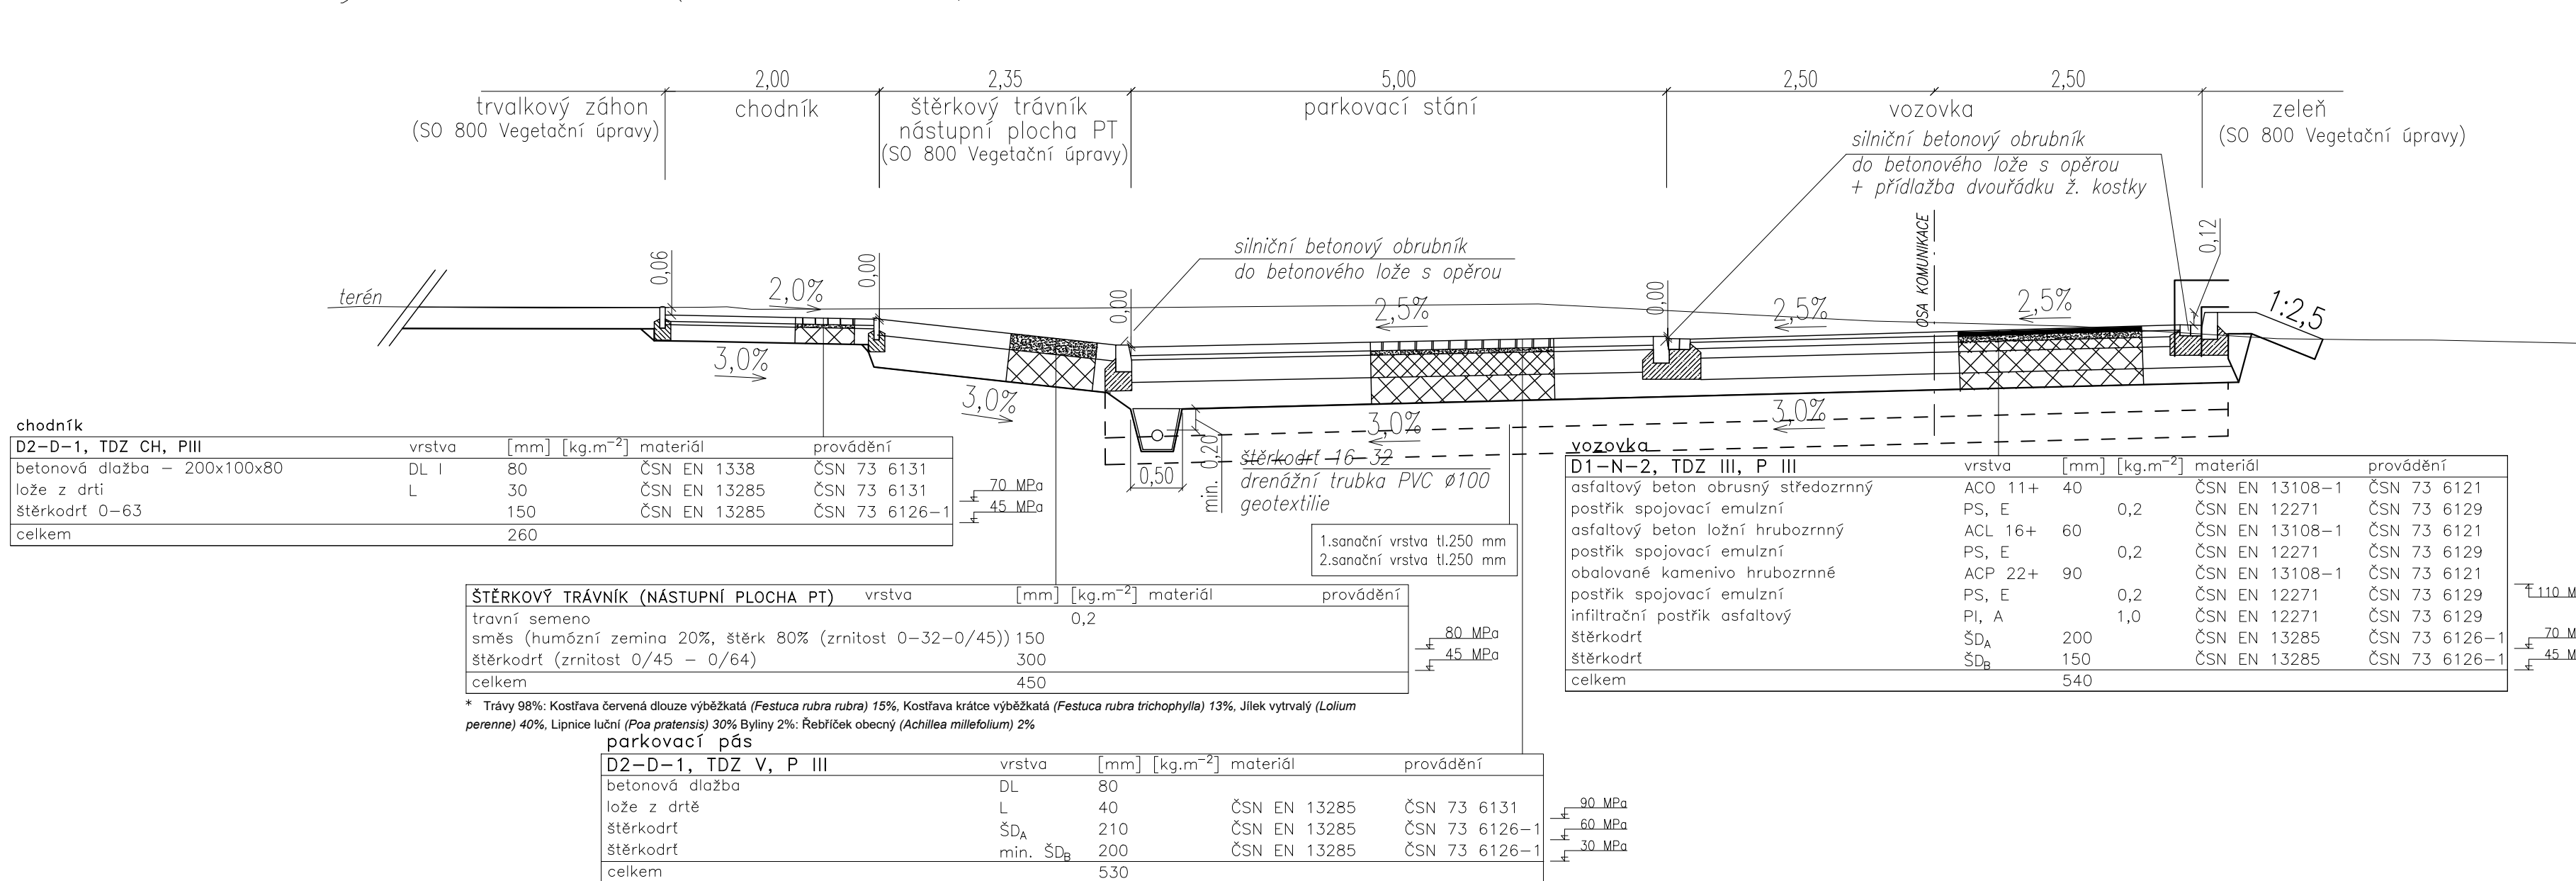

VŘ – příčný práh

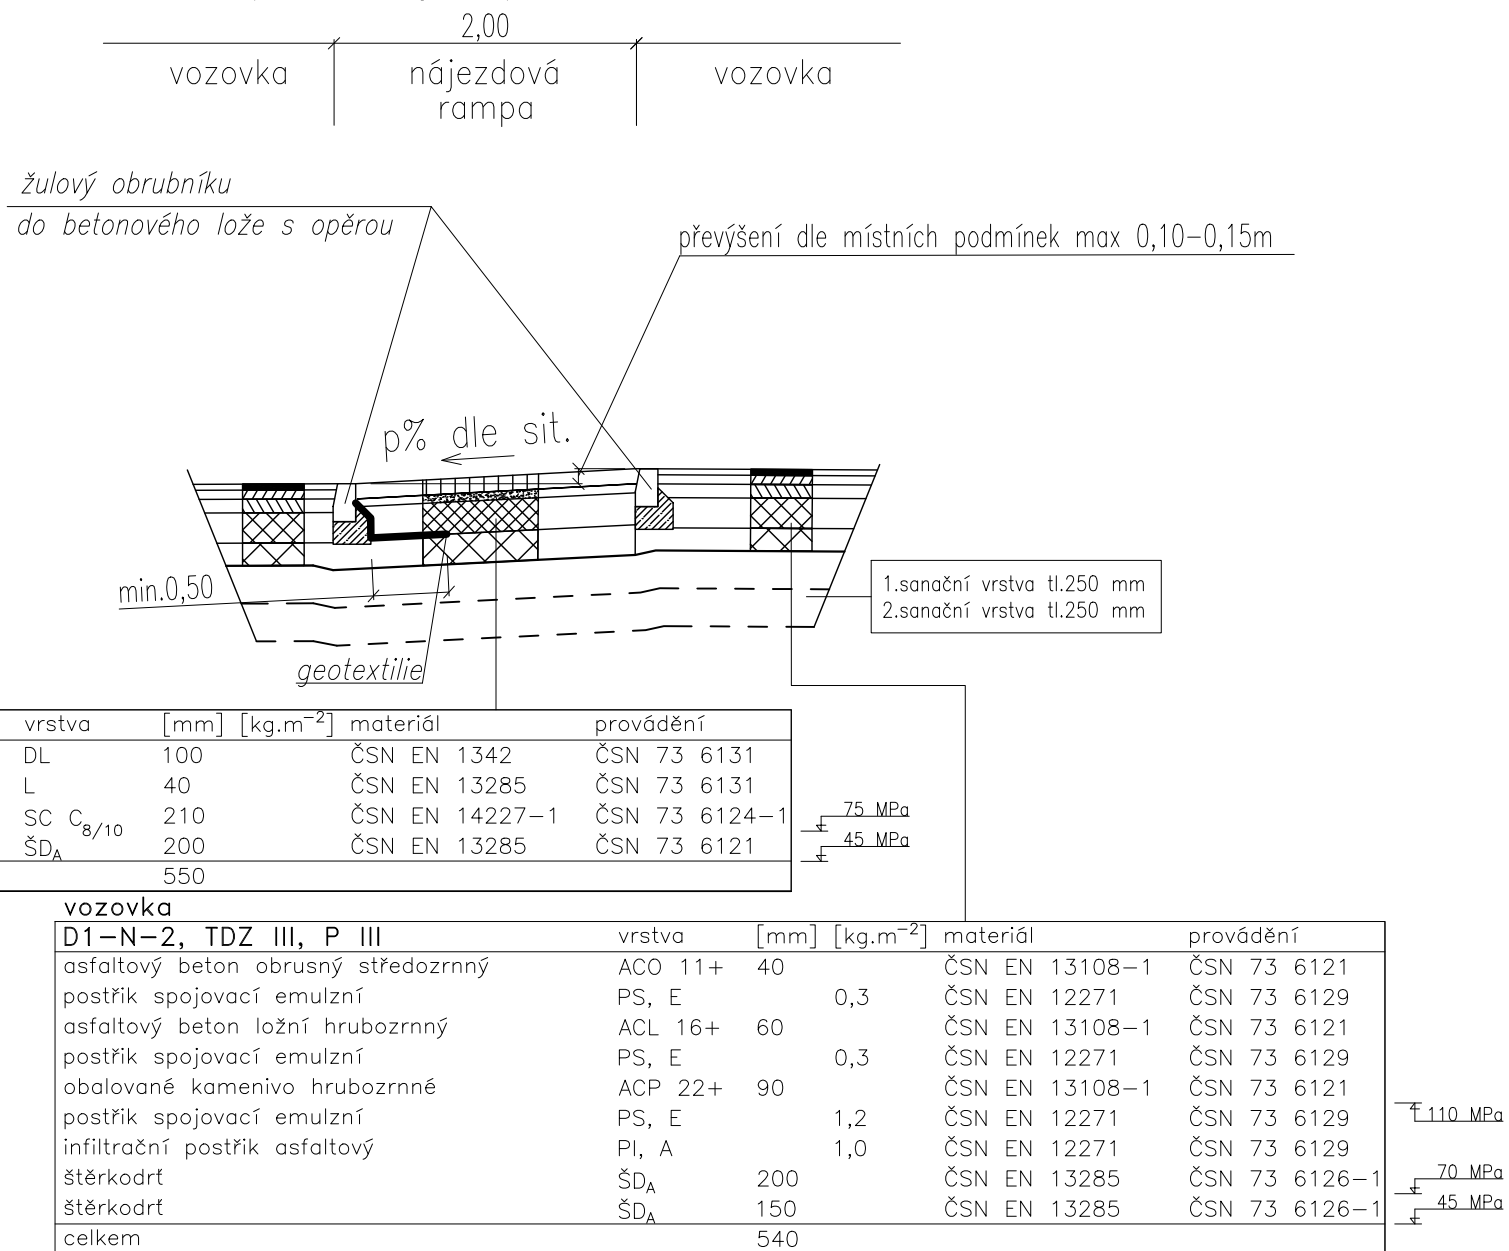

VÝKOVÝ SYSTÉM BPV

Sídlo společnosti:
Předměstí 259, 788 43 Pustkova
IČ: 068026, DIČ: CZ068026
Korespondenční adresa:
Jablůn 169, 740 01 Zlín
vh@trifficdesign.cz, DIČ: J589000000

SOUDRADNICOVÝ SYSTÉM JTSK

TRAFFIC DESIGN

INVESTOR: Město Zábřeh, Masarykovo náměstí 510/6, 789 01 Zábřeh, IČ 00303640, DS hk9bq2f

OBJEDNATEL: Město Zábřeh, Masarykovo náměstí 510/6, 789 01 Zábřeh, IČ 00303640, DS hk9bq2f

VYPRACOVAL: Michal Kočí

ODPOVĚDNÝ PROJEKTANT: Ing. Karel Říha

AKCE: Revitalizace sídliště Severovýchod, Etapa II., Zábřeh

ČÁST: D.1 SO 100 Komunikace a zpevněné plochy

PŘÍLOHA: Vzorové příčné řezy

Č. PŘÍLOHY: D.1.4

STUPEŇ: RDS

DATUM: 01/2026

MĚŘÍTKO: 1:50

FORMÁT: 10 x A4

© návrh řešení obsažený ve výkresové a textové části je předmětem ochrany dle autorského zákona