



PŮDORYS 2.NP

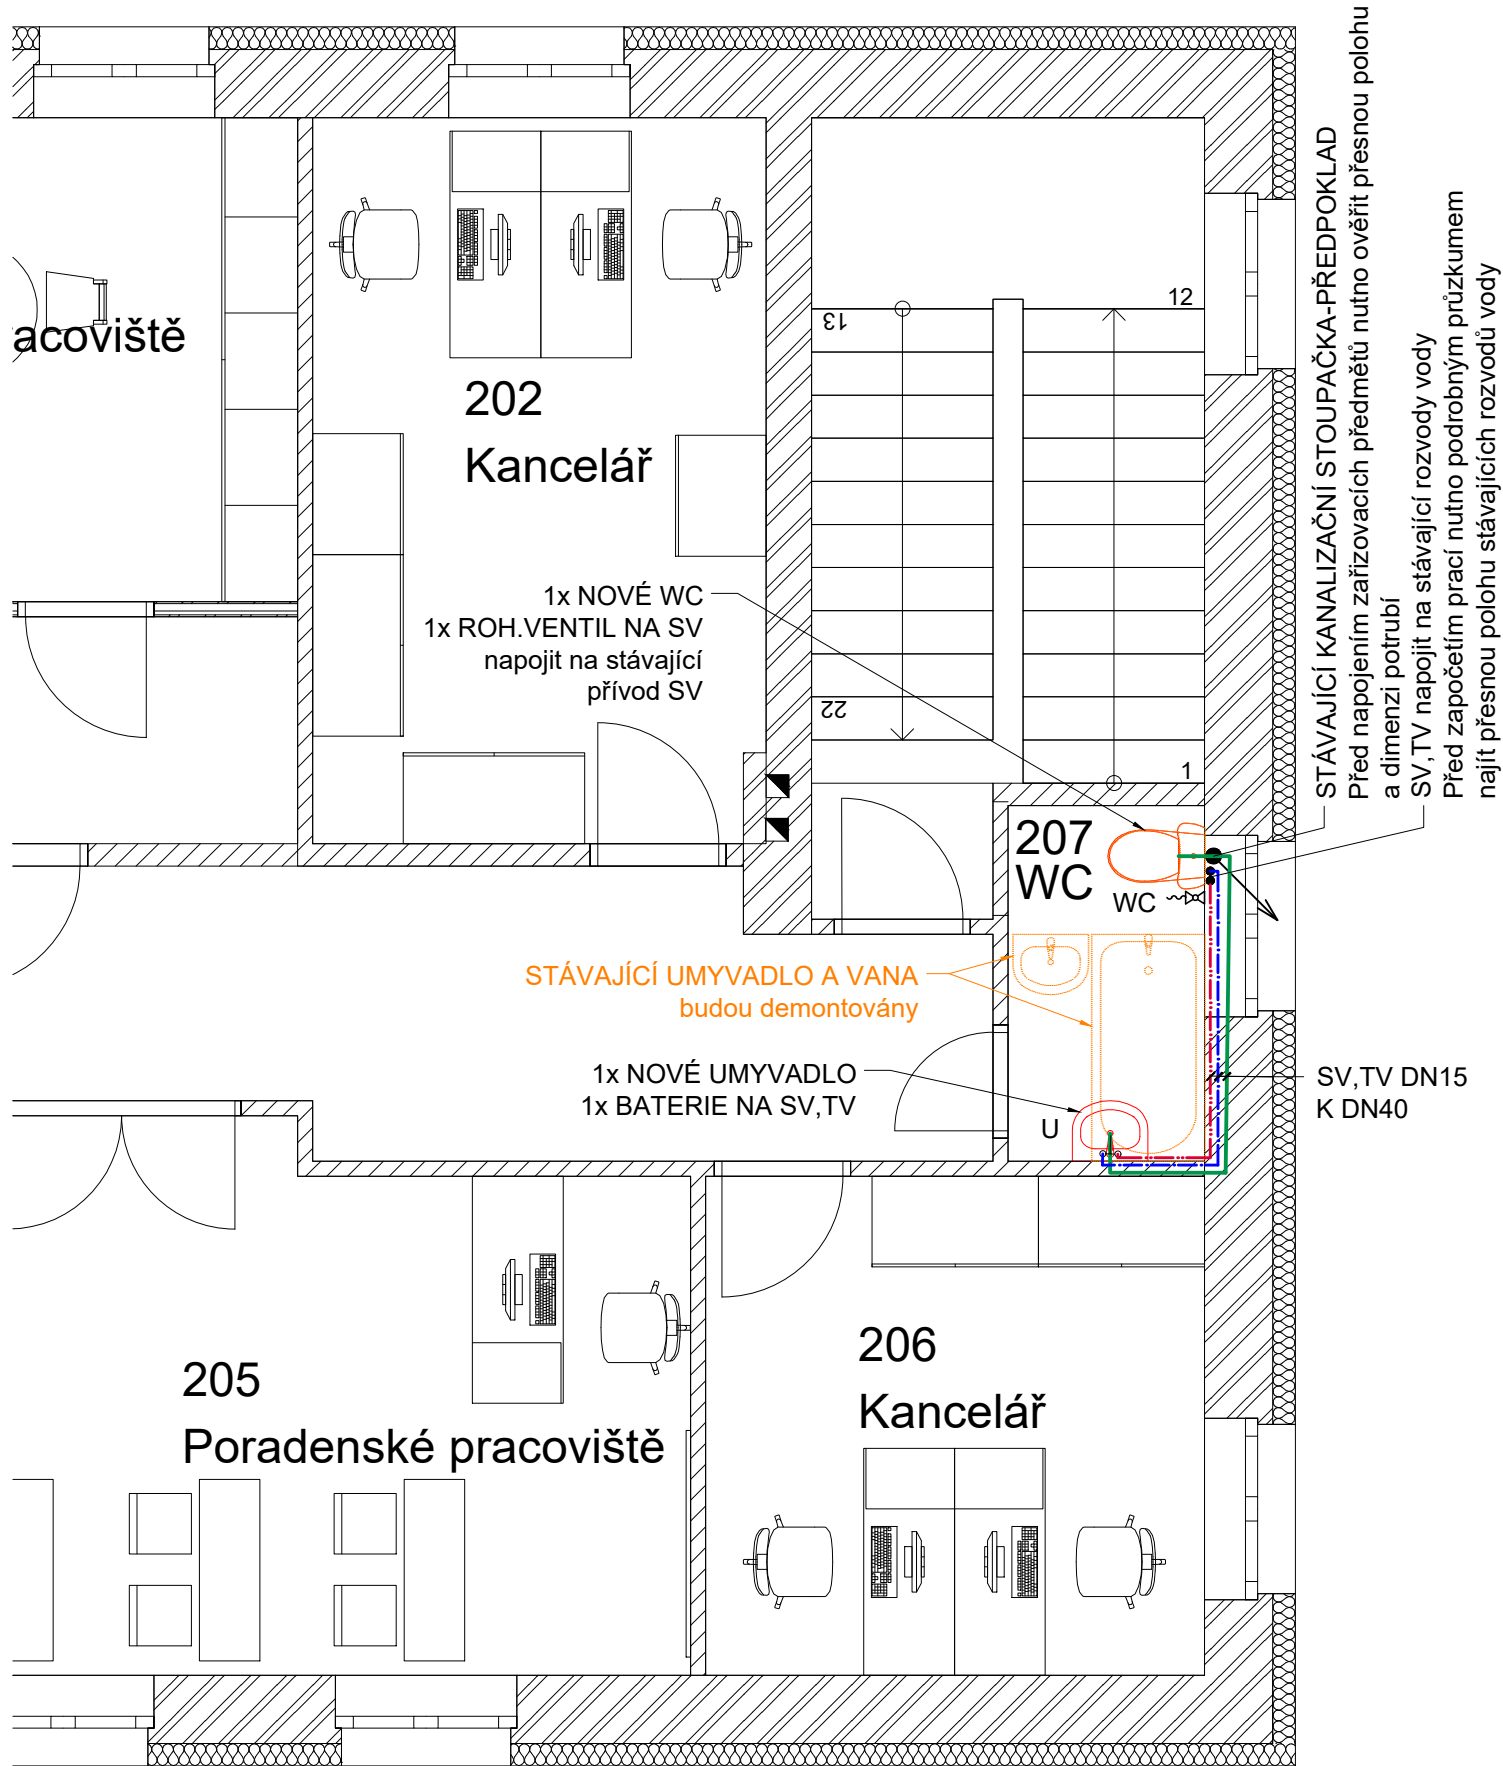

PŮDORYS 3.NP

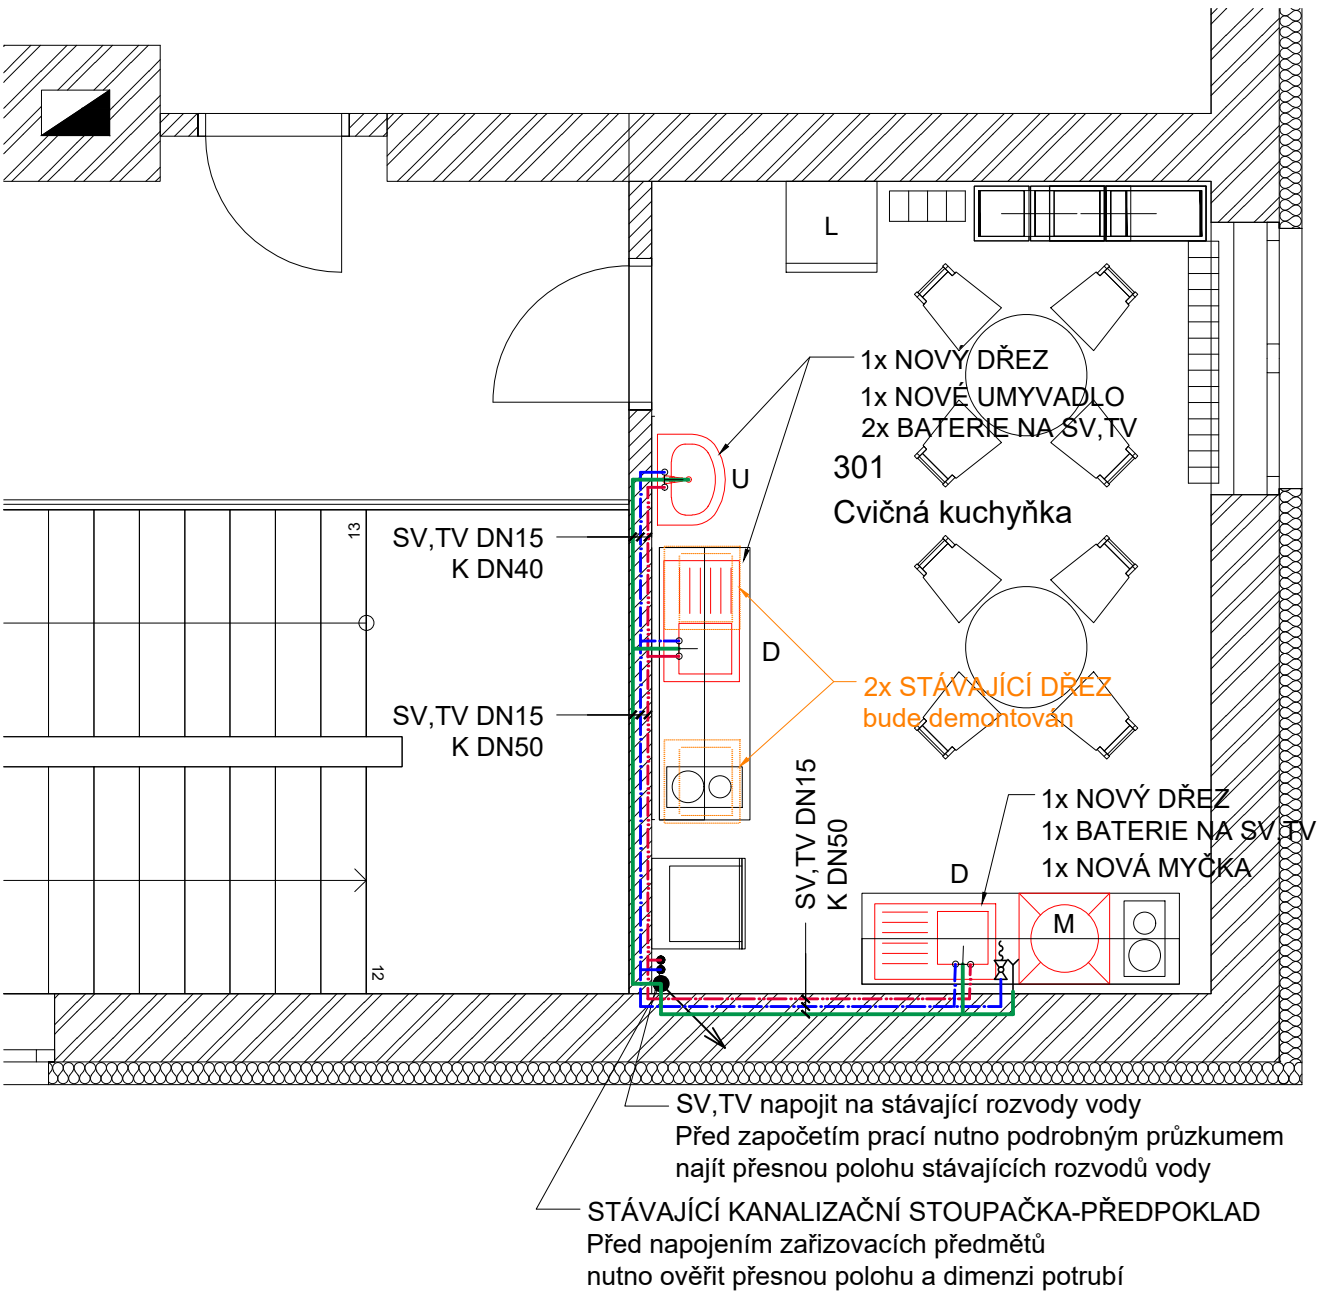

LEGENDA

ZNAČKA	OZN.	POPIS	ZNAČKA	OZN.	POPIS
	SV	STUDENÁ PITNÁ VODA PP - R			BOURANÉ ZAŘÍZOVACÍ PŘEDMĚTY
	TV	TEPLÁ VODA PP - R			NOVÉ ZAŘÍZOVACÍ PŘEDMĚTY
	K	KANALIZAČNÍ POTRUBÍ PP - HT			

Zodpovědný projektant	Ing. Vladimír Hořelka	<b>KAPEGO PROJEKT S.R.O.</b>			
Vypracoval	Ing. Jolanta Sabelová	28. října 1142/168, Mariánské Hory, 709 00 Ostrava IČ: 29395933 tel. 725 528 887 info@kapegopro.cz			
Investor:	<b>Statutární město Ostrava, městský obvod Slezská Ostrava</b> Těšínská 138/35, 710 16 Ostrava-Slezská Ostrava				
Název:	<b>Modernizace učeben ZŠ Slezská Ostrava II (PD, AD, IČ)</b>				Formát
Část:	ZŠ Chrustova - Poradenské pracoviště				<b>A3</b>
Místo:	ZŠ Chrustova 1418, 713 00 Slezská Ostrava				Datum
Název výkresu:	<b>Vodovod a kanalizace - Půdorys 2.NP a 3.NP</b>				leden 2022
				Měřítko	Stupeň PD
				<b>1:50</b>	<b>DPS</b>
				Číslo výkresu	
				<b>D.1.4.1</b>	