



Zodpovědný projektant	Ing. Vladimír Hořelka									
Vypracoval	Pavel Klus									
Investor:	Statutární město Ostrava, městský obvod Slezská Ostrava Těšínská 138/35, 710 16 Ostrava-Slezská Ostrava									
Název:	Modernizace učeben ZŠ Slezská Ostrava II (PD, AD, IČ)	<table><tr><td>Formát</td><td>A3</td><td>Datum</td><td>listopad 2021</td></tr><tr><td>Měřítko</td><td>1:50</td><td>Stupeň PD</td><td>DPS</td></tr></table>	Formát	A3	Datum	listopad 2021	Měřítko	1:50	Stupeň PD	DPS
Formát	A3	Datum	listopad 2021							
Měřítko	1:50	Stupeň PD	DPS							
Část:	ZŠ Pěší - Cvičná kuchyňka	Číslo výkresu <div>D.1.1.2</div>								
Místo:	Základní Škola, Pěší 66, 712 00 Slezská Ostrava									
Název výkresu:	Půdorys 1.NP cvičná kuchyňka BP									




- **Demontáže a bourací práce vyznačeny zeleně**
- Demontáž stávající zařízení
- Odstranění stávající podlahové krytiny
- Vysekání rýh pro nové rozvody kanalizace, vodovodu, elektroinstalace
- Odstranění staré malby (stropy, zdi)

Zodpovědný projektant	Ing. Vladimír Hořelka	<div>KAPEGO PROJEKT S.R.O.</div>				
Vypracoval	Pavel Klus					
Investor:	Statutární město Ostrava, městský obvod Slezská Ostrava Těšínská 138/35, 710 16 Ostrava-Slezská Ostrava		28. října 1142/168, Mariánské Hory, 709 00 Ostrava IČ: 29395933 tel. 725 528 887 info@kapegopro.cz			
Název:	Modernizace učeben ZŠ Slezská Ostrava II (PD, AD, IČ)		Formát	A3	Datum	listopad 2021
Část:	ZŠ Pěší - Cvičná kuchyňka		Měřítko	1:50	Stupeň PD	DPS
Místo:	Základní Škola, Pěší 66, 712 00 Slezská Ostrava		Číslo výkresu			
Název výkresu:	Řezy cvičná kuchyňka BP		D.1.1.3			

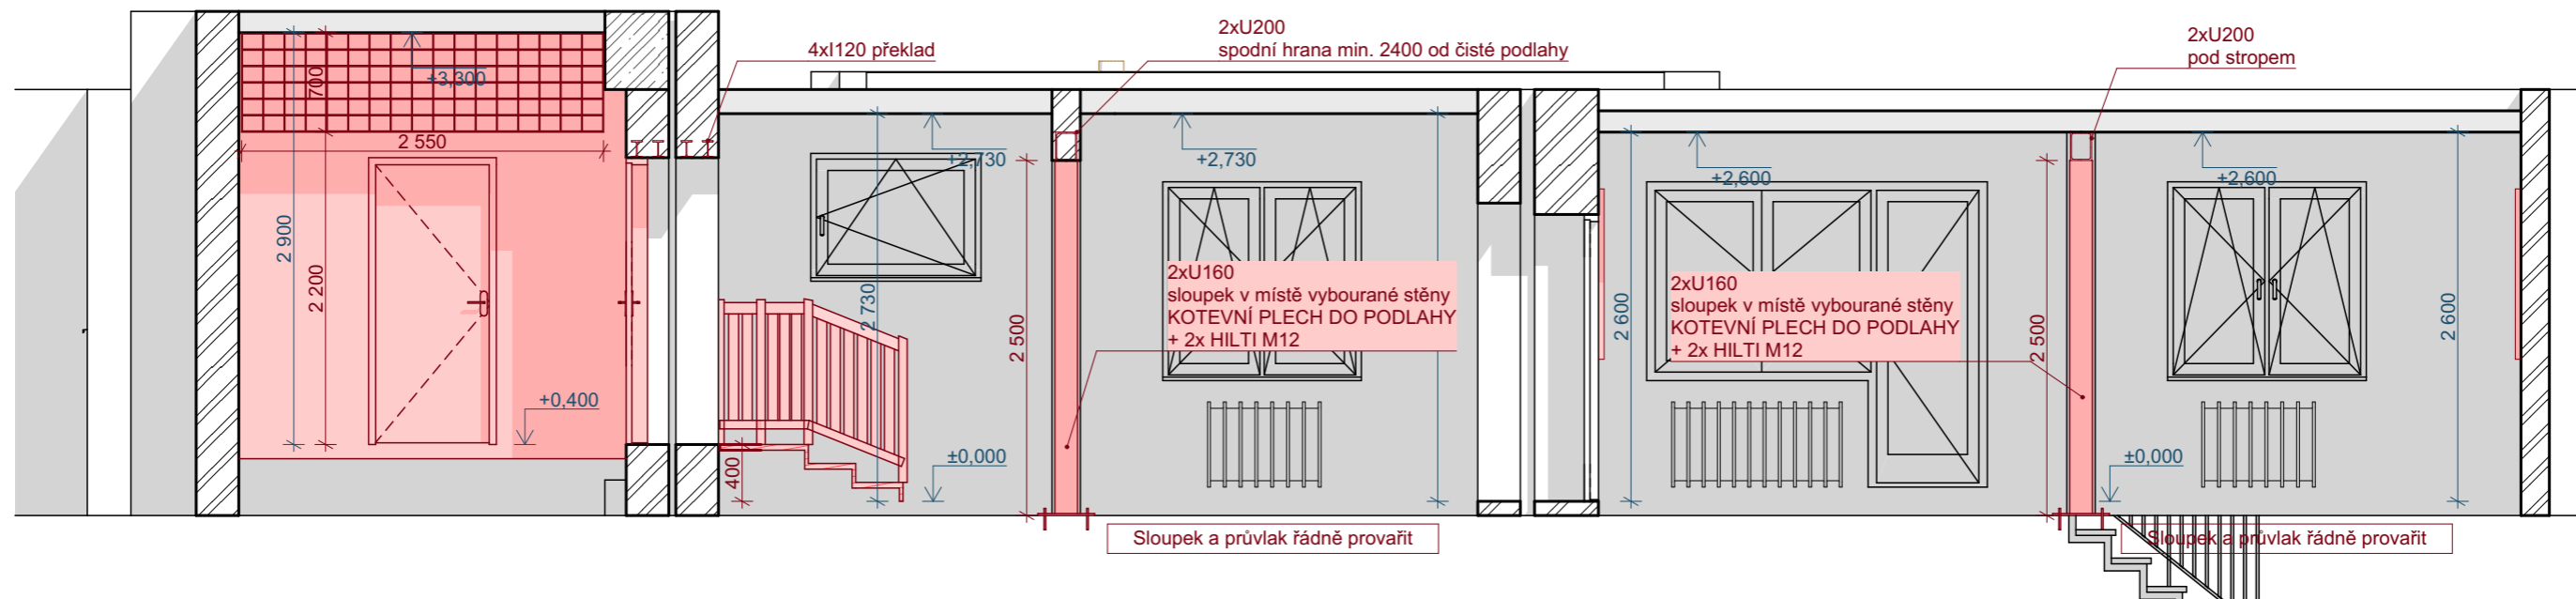


- **Demontáže a bourací práce vyznačeny zeleně**
- Demontáž stávající zařízení
- Odstranění stávající podlahové krytiny
- Vysekání rýh pro nové rozvody kanalizace, vodovodu, elektroinstalace
- Odstranění staré malby (stropy, zdi)

Zodpovědný projektant	Ing. Vladimír Hořelka	<div>KAPEGO PROJEKT S.R.O.</div>				
Vypracoval	Pavel Klus					
Investor:	Statutární město Ostrava, městský obvod Slezská Ostrava Těšínská 138/35, 710 16 Ostrava-Slezská Ostrava		28. října 1142/168, Mariánské Hory, 709 00 Ostrava IČ: 29395933 tel. 725 528 887 info@kapegopro.cz			
Název:	Modernizace učeben ZŠ Slezská Ostrava II (PD, AD, IČ)		Formát	A3	Datum	listopad 2021
Část:	ZŠ Pěší - Pracovní dílny		Měřítko	1:50	Stupeň PD	DPS
Místo:	Základní Škola, Pěší 66, 712 00 Slezská Ostrava		Číslo výkresu <div>D.1.1.5</div>			
Název výkresu:	Řezy 1.NP pracovní dílny BP					



Zodpovědný projektant		Ing. Vladimír Hořelka		<div>KAPEGO PROJEKT S.R.O.</div>			
Vpracoval		Pavel Klus					
Investor: Statutární město Ostrava, městský obvod Slezská Ostrava Těšínská 138/35, 710 16 Ostrava-Slezská Ostrava				28. října 1142/168, Mariánské Hory, 709 00 Ostrava IČ: 29395933 tel. 725 528 887 info@kapegopro.cz			
Název: Modernizace učeben ZŠ Slezská Ostrava II (PD, AD, IČ)				Formát	A3	Datum	listopad 2021
Část: ZŠ Pěší - Cvičná kuchyňka				Měřítko	1:50	Stupeň PD	DPS
Místo: Základní škola, Pěší 66, 712 00 Slezská Ostrava				Číslo výkresu <div>D.1.1.6</div>			
Název výkresu: Půdorys 1.NP cvičná kuchyňka NS							



Zodpovědný projektant		Ing. Vladimír Hořelka		<div>KAPEGO PROJEKT S.R.O.</div>				
Vpracoval		Pavel Klus						
Investor:		Statutární město Ostrava, městský obvod Slezská Ostrava Těšínská 138/35, 710 16 Ostrava-Slezská Ostrava		28. října 1142/168, Mariánské Hory, 709 00 Ostrava IČ: 29395933 tel. 725 528 887 info@kapegopro.cz				
Název:		Modernizace učeben ZŠ Slezská Ostrava II (PD, AD, IČ)		Formát		A3	Datum	listopad 2021
Část:		ZŠ Pěší - Cvičná kuchyňka		Měřítko		1:50	Stupeň PD	DPS
Místo:		Základní Škola, Pěší 66, 712 00 Slezská Ostrava		Číslo výkresu <div>D.1.1.8</div>				
Název výkresu:		Řez statické zajištění						


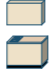






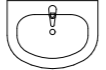

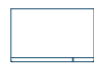



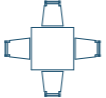




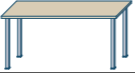






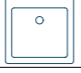





Zodpovědný projektant	Ing. Vladimír Hořelka	<div>KAPEGO PROJEKT S.R.O.</div>				
Vypracoval	Pavel Klus					
Investor:	Statutární město Ostrava, městský obvod Slezská Ostrava Těšínská 138/35, 710 16 Ostrava-Slezská Ostrava		28. října 1142/168, Mariánské Hory, 709 00 Ostrava IČ: 29395933 tel. 725 528 887 info@kapegopro.cz			
Název:	Modernizace učeben ZŠ Slezská Ostrava II (PD, AD, IČ)		Formát	A3	Datum	listopad 2021
Část:	ZŠ Pěší - Cvičná kuchyňka		Měřítko		Stupeň PD	DPS
Místo:	Základní Škola, Pěší 66, 712 00 Slezská Ostrava		Číslo výkresu			
Název výkresu:	3D půdorysy		D.1.1.9			

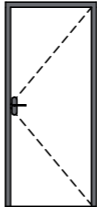
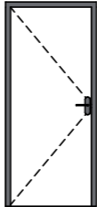
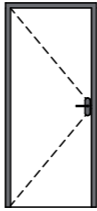
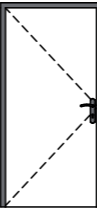


	Zdivo CP
	Příčky - cihelné
	Beton vyztužený
	SDK příčky
	Dozdívky porobeton

Zodpovědný projektant	Ing. Vladimír Hořelka	<div>KAPEGO PROJEKT S.R.O.</div>				
Vypracoval	Pavel Klus					
Investor:	Statutární město Ostrava, městský obvod Slezská Ostrava Těšínská 138/35, 710 16 Ostrava-Slezská Ostrava		28. října 1142/168, Mariánské Hory, 709 00 Ostrava IČ: 29395933 tel. 725 528 887 info@kapegopro.cz			
Název:	Modernizace učeben ZŠ Slezská Ostrava II (PD, AD, IČ)		Formát	A3	Datum	listopad 2021
Část:	ZŠ Peší - Cvičná kuchyňka		Měřítko	1:50	Stupeň PD	DPS
Místo:	Základní škola, Peší 66, 712 00 Slezská Ostrava		Číslo výkresu <div>D.1.1.12</div>			
Název výkresu:	Řezy cvičná kuchyňka NS					

Tabulka objektů nábytek								
ID	Název	Počet	Rozměry			2D symbol	3D náhled	Poznámky
			Délka	Šířka	Výška			
101	Sestava varné centrum	4	1 200	600	2 250			Podrobnější popis uveden v TZ D.
102	Sestava mycí centrum	2	1 200	600	2 250			Podrobnější popis uveden v TZ D.
103	Sestava mycí centrum s troubou	1	2 301	606	2 250			Podrobnější popis uveden v TZ D.
104	Chladnička	2	600	600	2 000			Podrobnější popis uveden v TZ D.
105		1	600	450	140			
106		1	550	350	350			
107	Kancelářské pracoviště	1	1 500	600	1 150			Podrobnější popis uveden v TZ D.
108	Jídelní stůl	6	1 800	1 800	850			Podrobnější popis uveden v TZ D. Rozměry stolu 1000x1000mm
109	Školní tabule	1	1 500	30	1 000			Podrobnější popis uveden v TZ D.
201	Dílenský pracovní stůl pro učitele	4	1 600	600	750			Podrobnější popis uveden v TZ D.
202	Dílenský pracovní stůl pro žáky	6	1 800	600	750			Podrobnější popis uveden v TZ D.
203	Dílenský pracovní stůl pro žáky	6	400	600	722			Podrobnější popis uveden v TZ D.
204	Dílenská židle	12	620	590	950			Podrobnější popis uveden v TZ D.
205	Nerezové mycí centrum	3	550	550	200			Podrobnější popis uveden v TZ D.
206	Dílenský regál	6	1 200	350	1 800			Podrobnější popis uveden v TZ D.

Pozn.:
číselná řada 100 - výpis pro kuchyňky
číselná řada 200 - výpis pro pracovní dílny

Tabulka dveří											
Typ	Ozn.	Počet	Pohled ze strany opačné k ostění	Rozměr		Orientace	Typ zárubeň	Prosklení	Materiál dveřního křídla	Otevírání dveřního křídla	Kování
				Výška	Šířka						
Dveře											
	D1	1		1 970	800	L	Ocelová zárubeň	Plné (bez prosklení)	Fóliované	Otočné (klasické)	Štítové kování
	D2	1		1 970	800	P	Ocelová zárubeň	Plné (bez prosklení)	Fóliované	Otočné (klasické)	Štítové kování
	D3	1		1 970	800	P	Ocelová zárubeň	Plné (bez prosklení)	Fóliované	<Nedefinováno>	Štítové kování
	D4	1		1 970	900	P	Zárubeň do SDK	Plné (bez prosklení)	Fóliované	Otočné (klasické)	Štítové kování

Zodpovědný projektant	Ing. Vladimír Hořelka	<div>KAPEGO PROJEKT S.R.O.</div>				
Vypracoval	Pavel Klus					
Investor:	Statutární město Ostrava, městský obvod Slezská Ostrava Těšínská 138/35, 710 16 Ostrava-Slezská Ostrava		28. října 1142/168, Mariánské Hory, 709 00 Ostrava IČ: 29395933 tel. 725 528 887 info@kapegopro.cz			
Název:	Modernizace učeben ZŠ Slezská Ostrava II (PD, AD, IČ)		Formát	A3	Datum	listopad 2021
Část:	ZŠ Pěší - Pracovní dílny		Měřítko		Stupeň PD	DPS
Místo:	Základní Škola, Pěší 66, 712 00 Slezská Ostrava		Číslo výkresu <div>D.1.1.13</div>			
Název výkresu:	Výpis nábytek, dveře					