




Zpracovatel
Telefon
Fax
e-mail

05 Dílny / Světelná scéna 1 / Uživatelská úroveň / Graf hodnot (D)

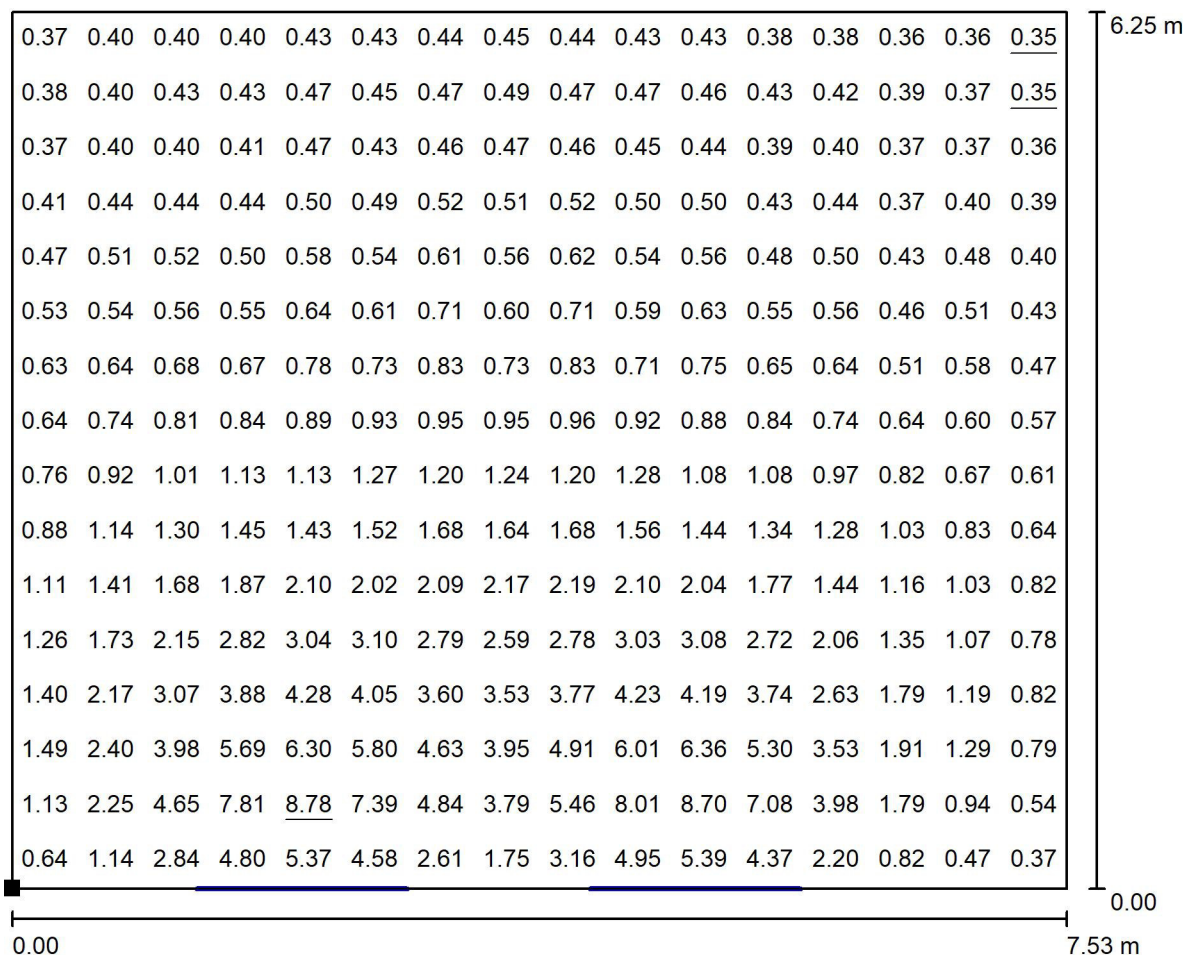

Měřítko 1 : 54

Poloha plochy v místnosti:
Označený bod:
(0.000 m, 0.000 m, 0.850 m)



Rastr: 16 x 16 Body

D_m [%]
1.58

D_{min} [%]
0.35

D_{max} [%]
8.78

D_{min} / D_m
0.220

D_{min} / D_{max}
0.040

Intenzita horizontálního osvětlení ve volném prostředí E_v : 11432 lx