



OPRAVA MÍSTNÍ KOMUNIKACE V UL. BROTHÁNKOVA


① VZOROVÝ PŘÍČNÝ ŘEZ 1:50

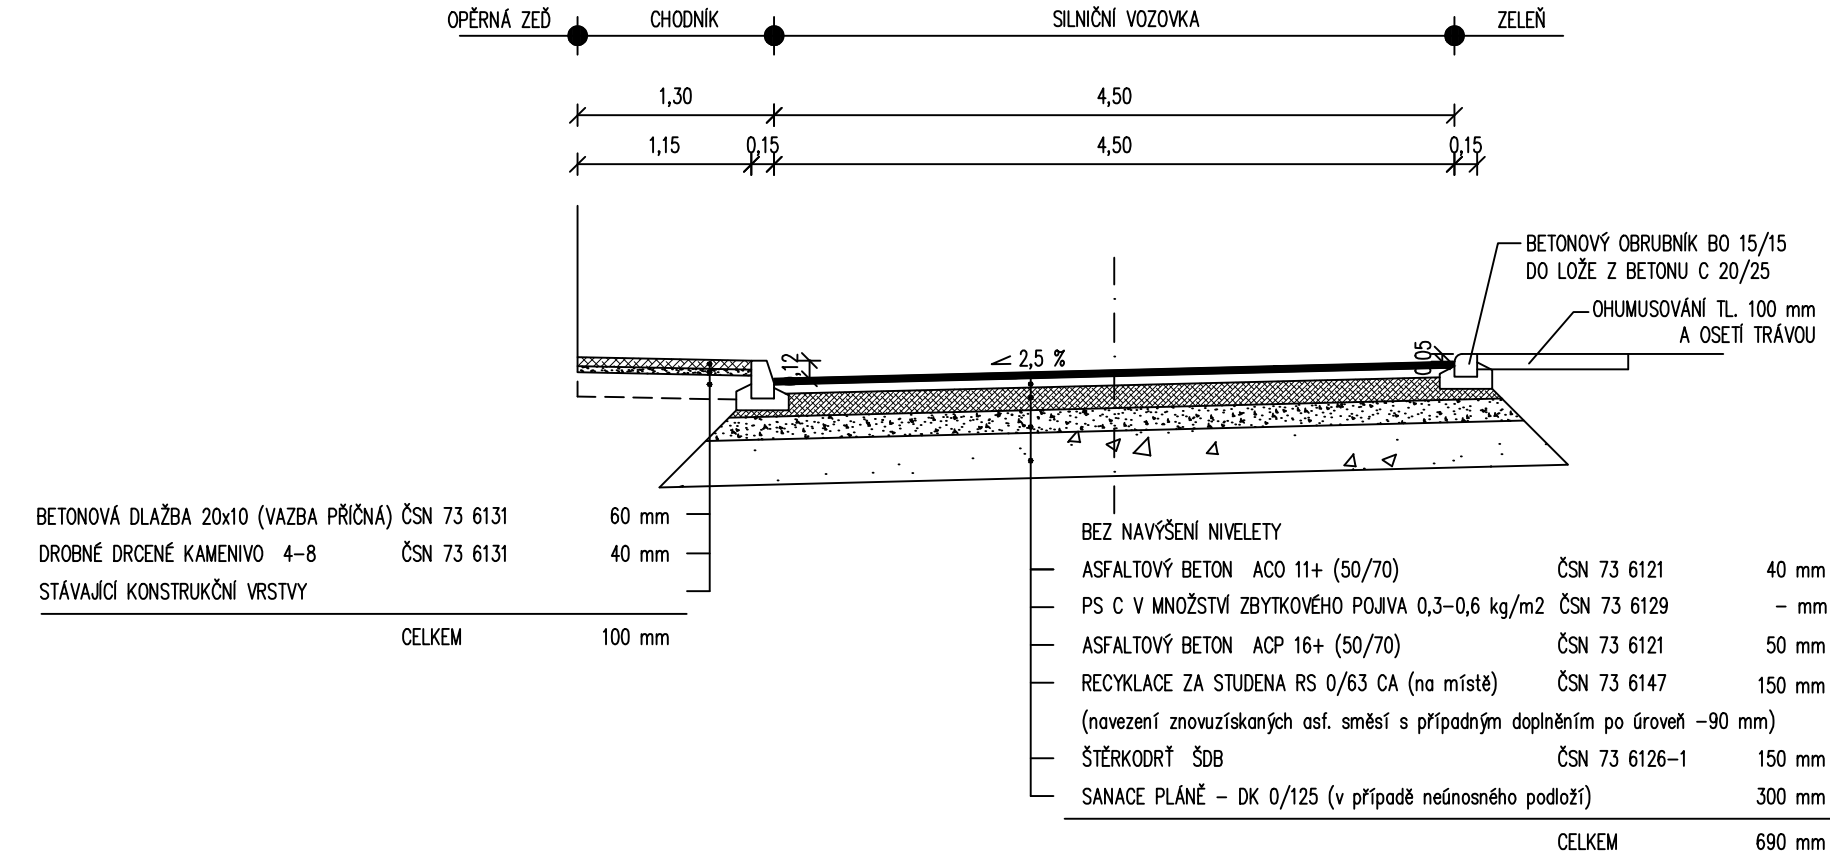


③ VZOROVÝ PŘÍČNÝ ŘEZ 1:50

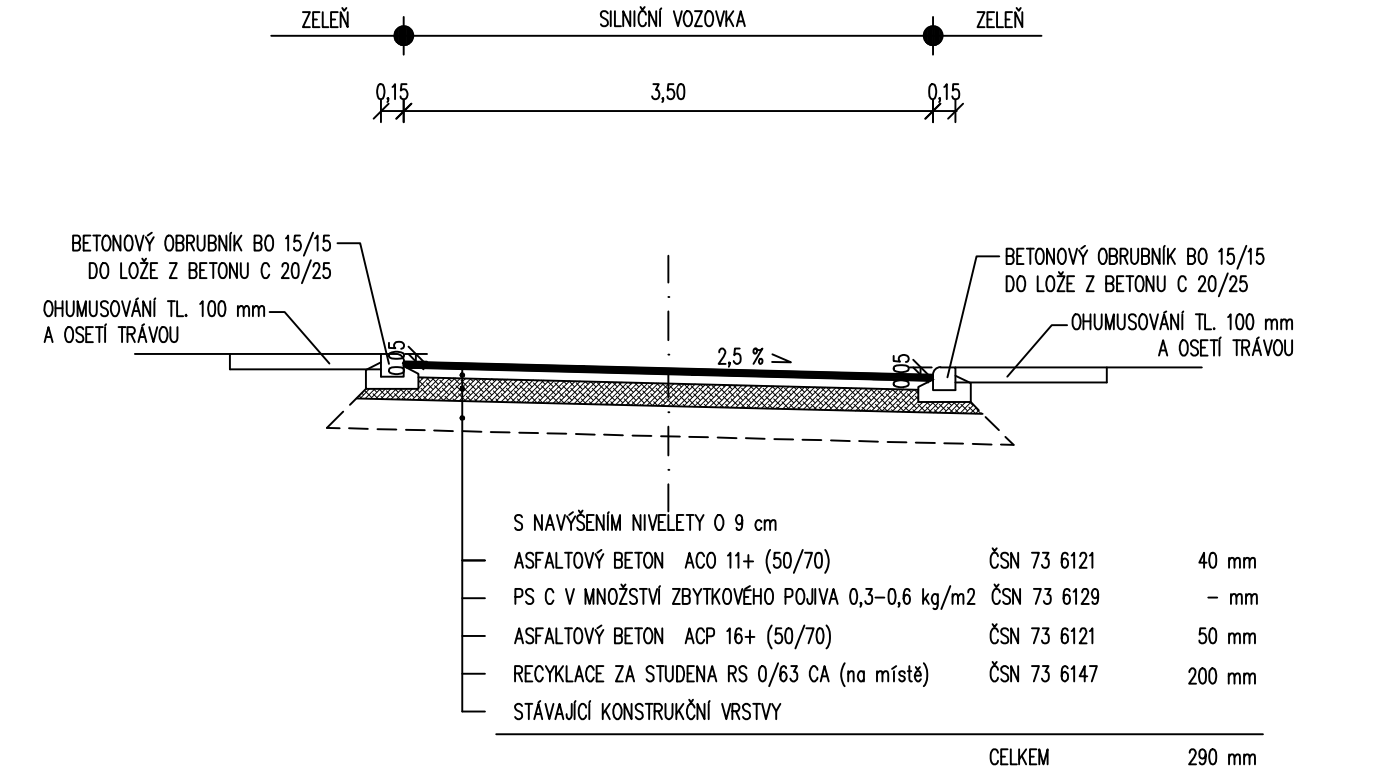


⑤ VZOROVÝ PŘÍČNÝ ŘEZ 1:50

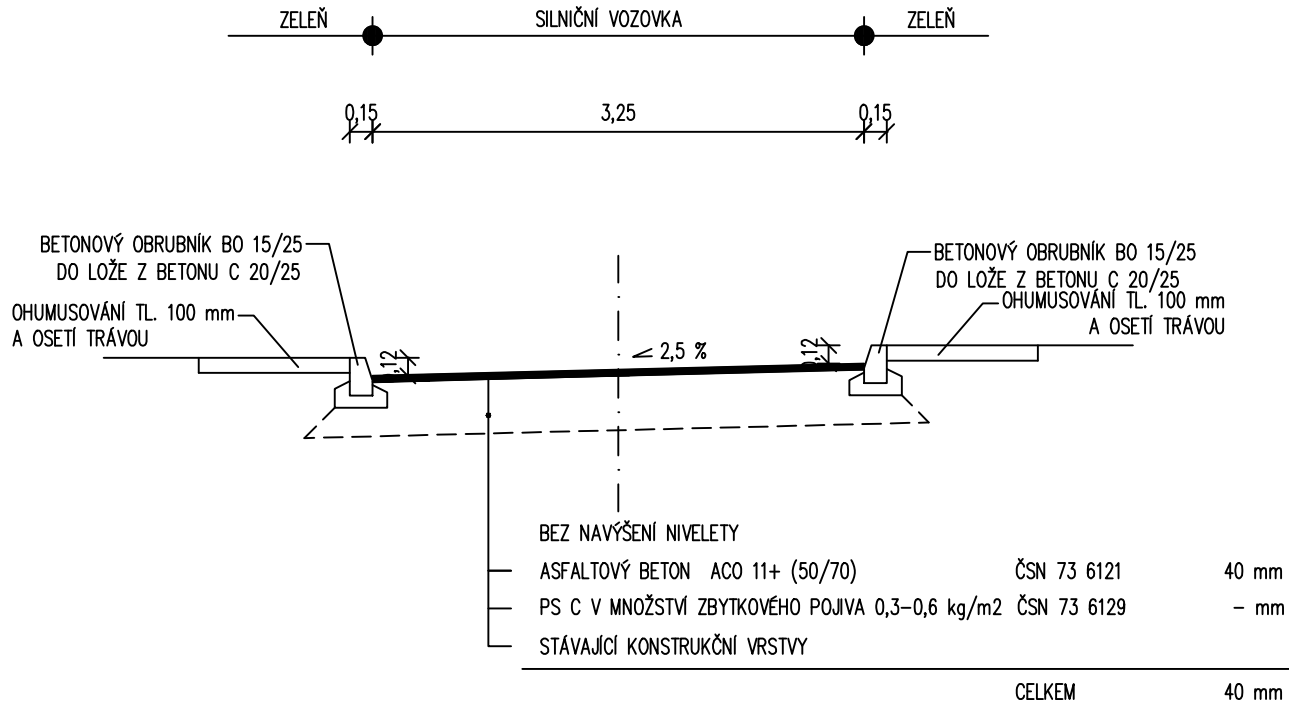


② VZOROVÝ PŘÍČNÝ ŘEZ 1:50

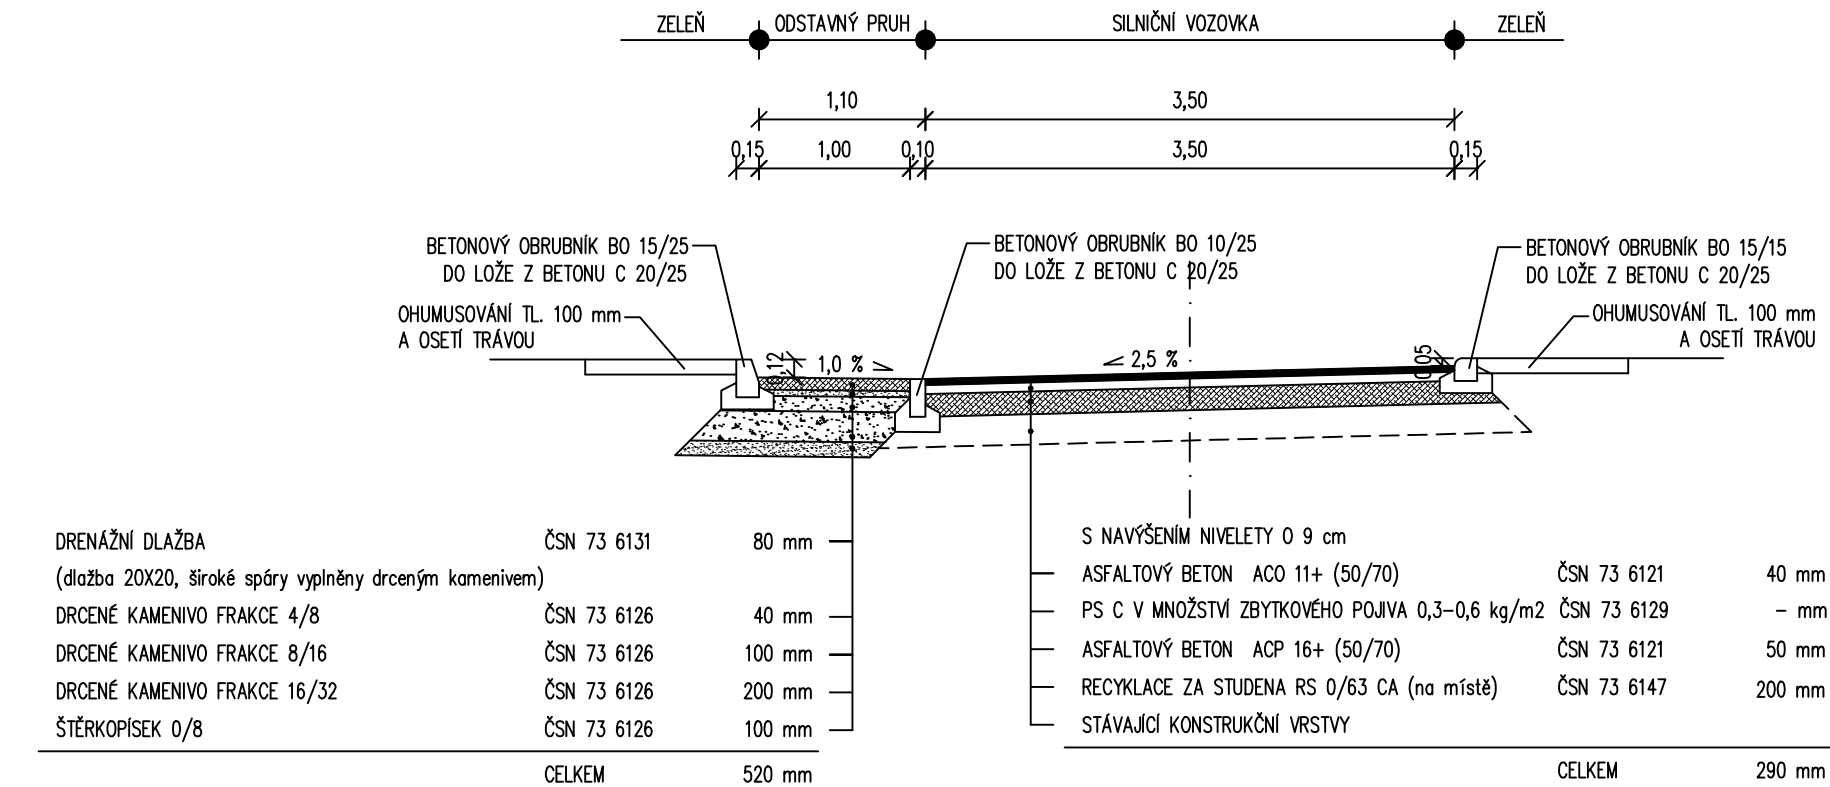

④ VZOROVÝ PŘÍČNÝ ŘEZ 1:50

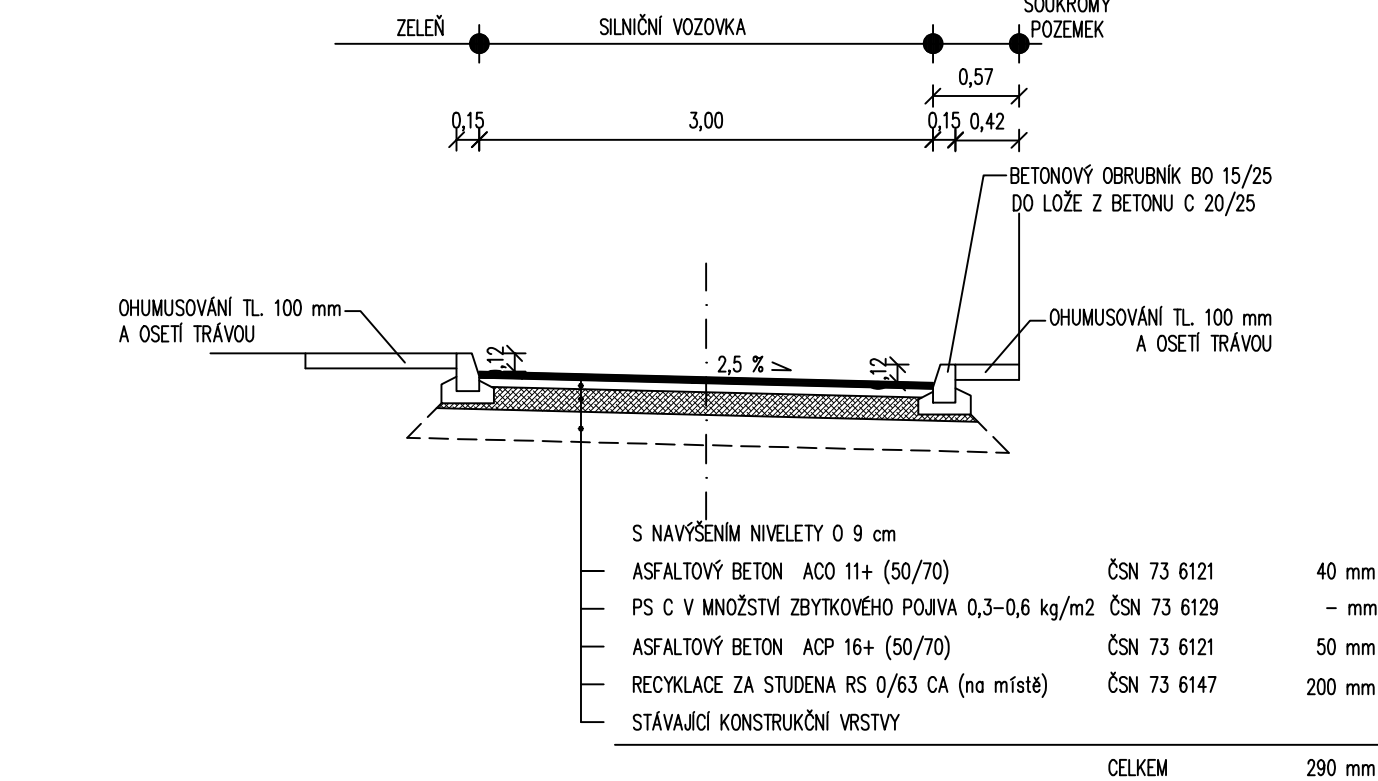

⑥ VZOROVÝ PŘÍČNÝ ŘEZ 1:50

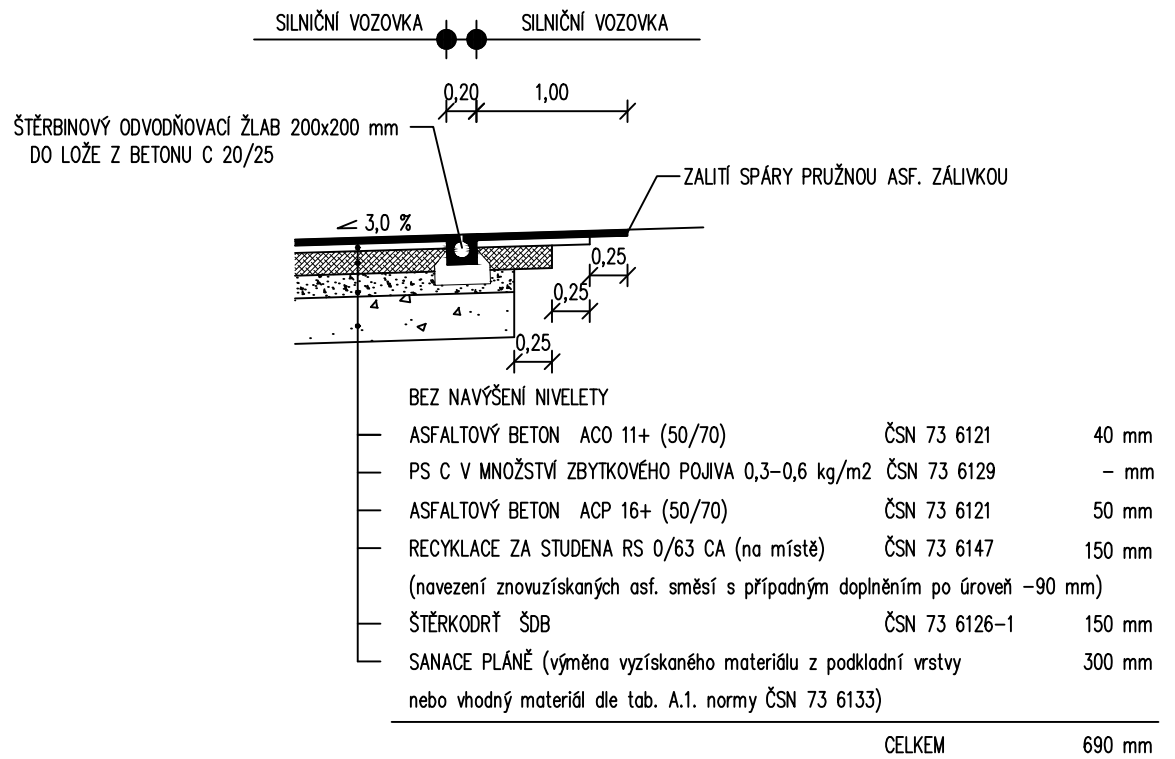

VYPRACOVAL:	ZODP.PROJEKT:	KRESLIL:	VED.PROJEKCE	<div>NELL PROJEKT s. r. o. Kvítková 3687 760 01 Zlín</div> <div></div>	
Ing.Iva Svačinová	Ing. Karel Kuchař	Ing.Iva Svačinová	Zuzana Kuchařová		
KRAJ: MORAVSKOSLEZSKÝ		KAT. ÚZEMÍ: BRUNTÁL - MĚSTO		FORMÁT	2xA4
STAVEBNÍK:MĚSTO BRUNTÁL				DATUM	6/2025
AKCE:				STUPEŇ	DPS
OPRAVA MÍSTNÍ KOMUNIKACE V UL. BROTHÁNKOVA				ZAKÁZK. ČÍSLO	
OBSAH:				MĚŘÍTKO:	ČÍSLO VÝKRESU
VZOROVÉ PŘÍČNÉ ŘEZY				1:50	D.1.2.c.