


VÝÚSTNÍ OBJEKT

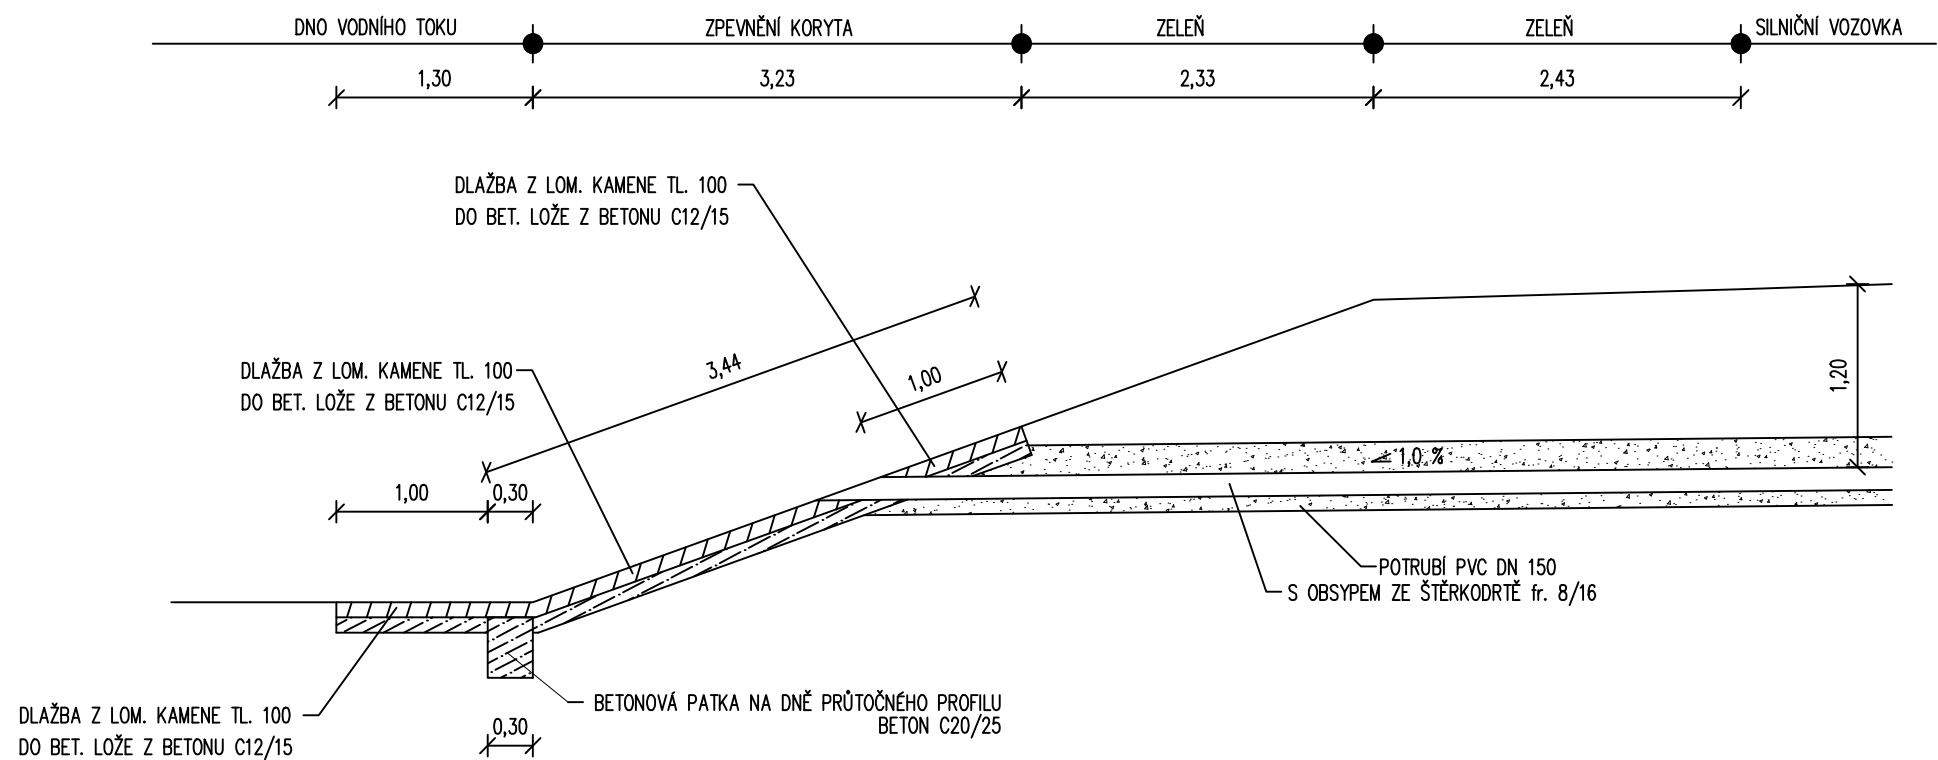

VYPRACOVAL:	ZODP.PROJEKT.	KRESLIL:	VED.PROJEKCE	NELL PROJEKT s. r. o. Kvítková 3687 760 01 Zlín			
Ing.Iva Svačinová	Ing. Karel Kuchař	Ing.Iva Svačinová	Zuzana Kuchařová				
KRAJ: MORAVSKOSLEZSKÝ		KAT. ÚZEMÍ: BRUNTÁL - MĚSTO		FORMÁT	2xA4		
STAVEBNÍK:MĚSTO BRUNTÁL				DATUM	6/2025		
AKCE: OPRAVA MÍSTNÍ KOMUNIKACE V UL. BROTHÁNKOVA				STUPEŇ	DPS		
				ZAKÁZK. ČÍSLO			
OBSAH: VÝÚSTNÍ OBJEKT				MĚŘÍTKO: 1:50	ČÍSLO VÝKRESU D.1.2.d.		