



OPRAVA MÍSTNÍ KOMUNIKACE A CHODNÍKU V UL. NA SVAHU


① VZOROVÝ PŘÍČNÝ ŘEZ 1:50 - VĚTEV A

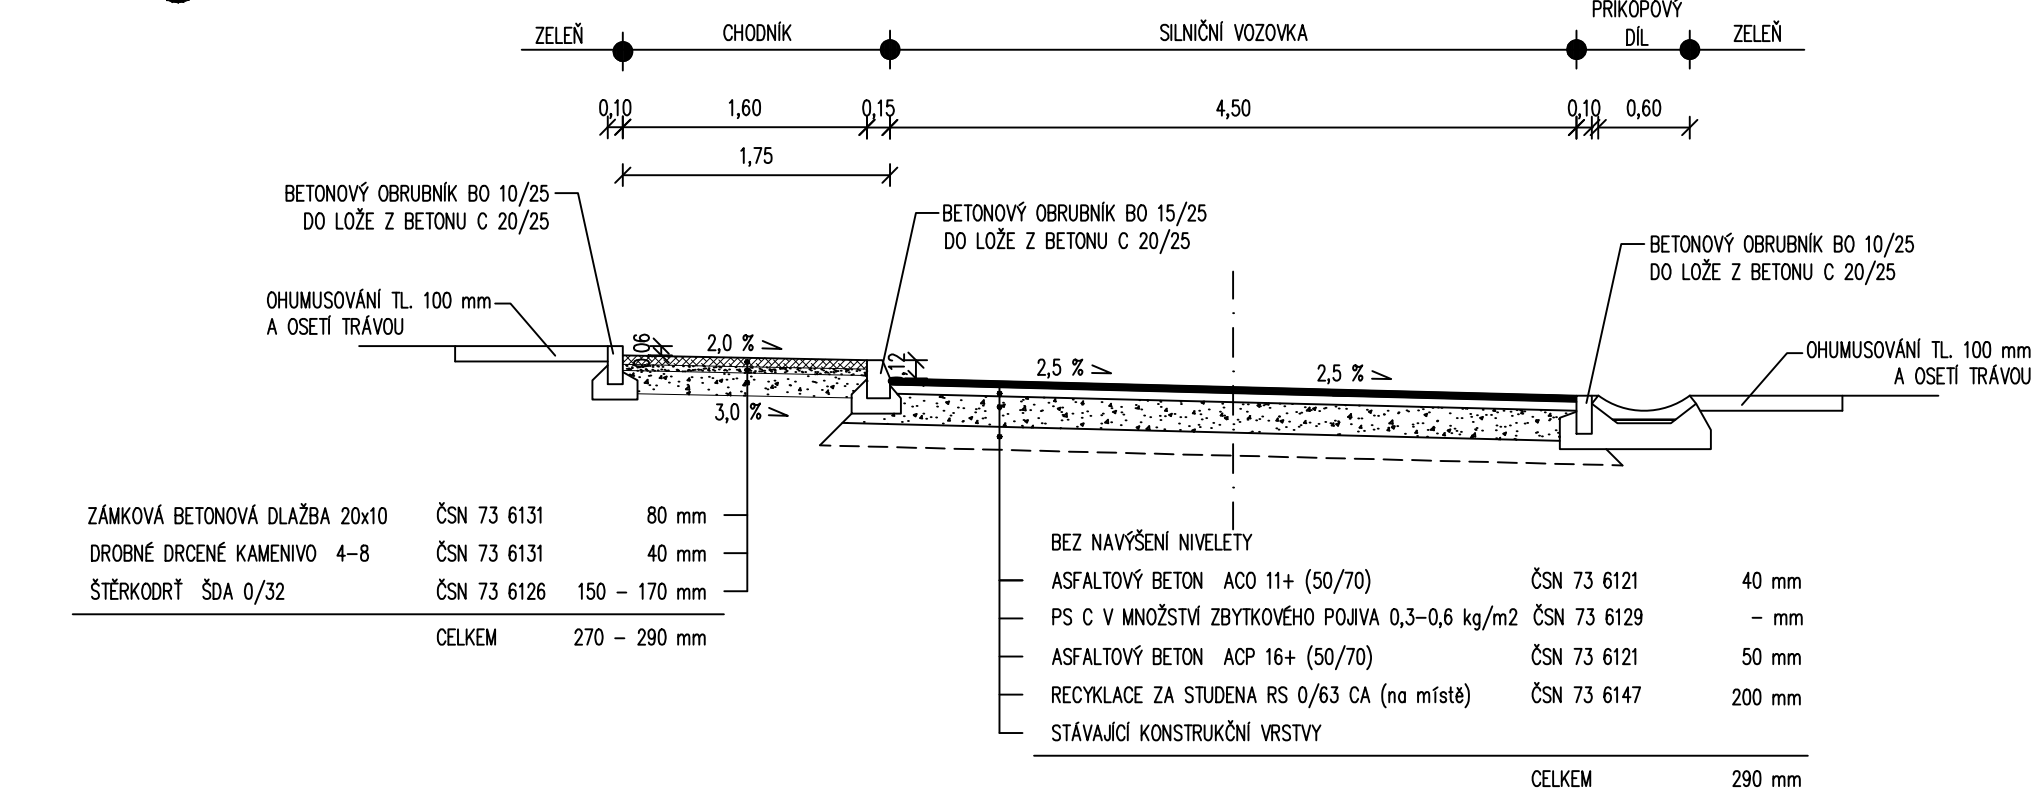


② VZOROVÝ PŘÍČNÝ ŘEZ 1:50 - VĚTEV A

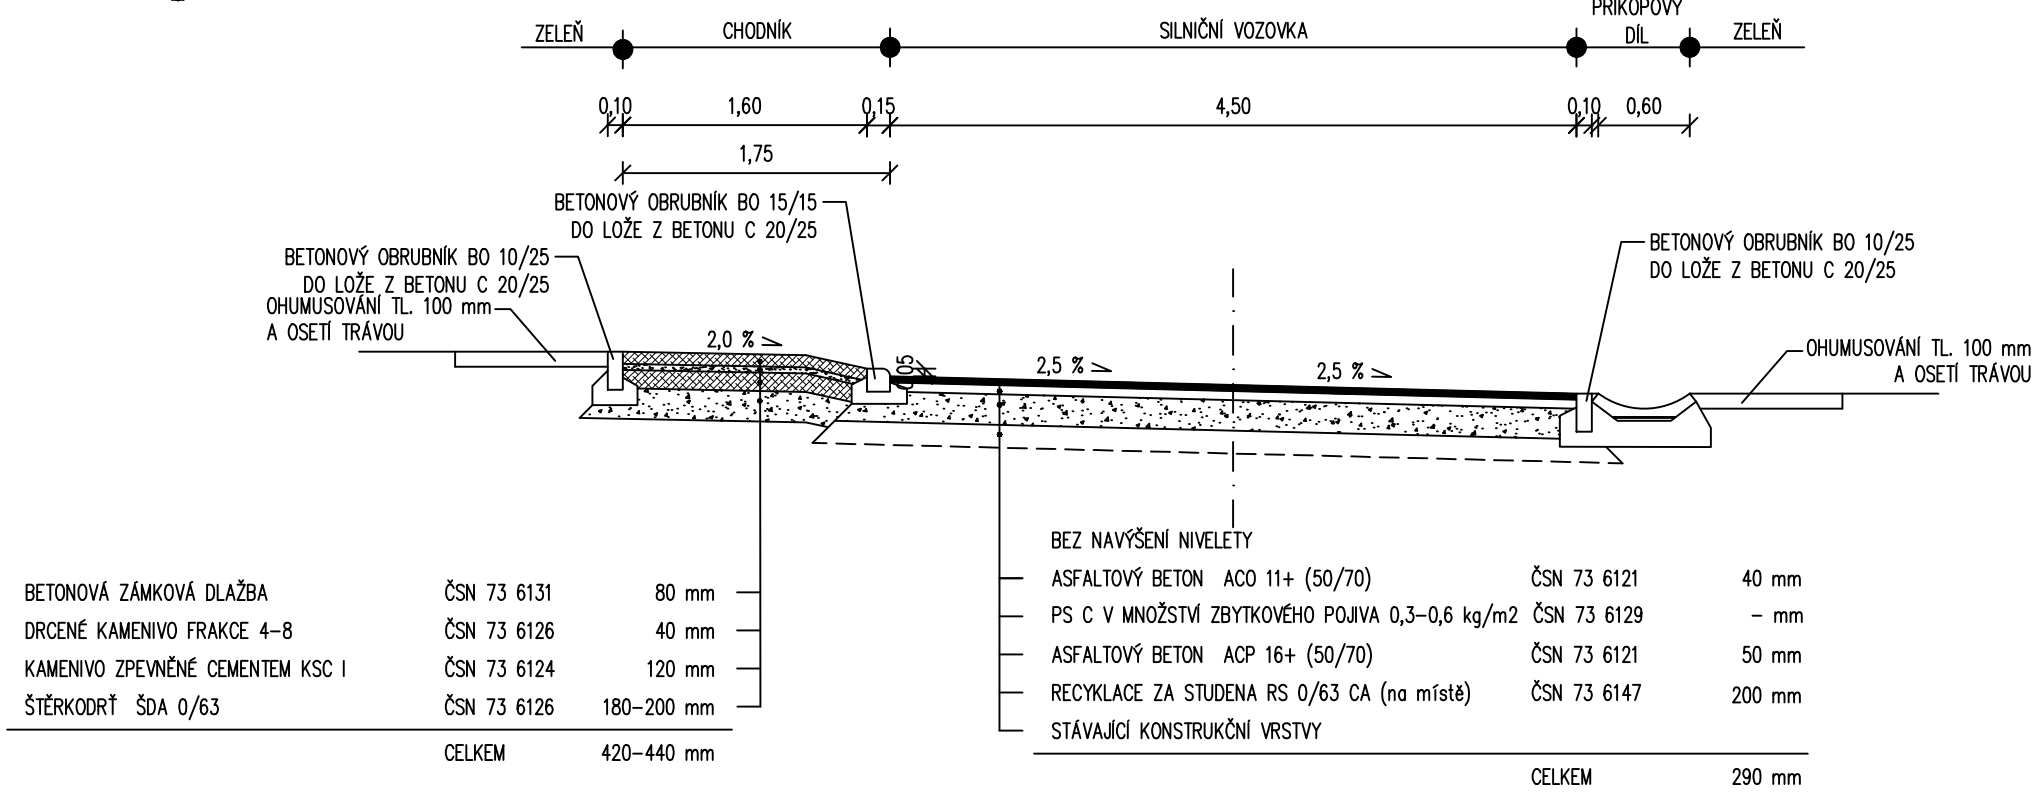


③ VZOROVÝ PŘÍČNÝ ŘEZ 1:50 - VĚTEV A

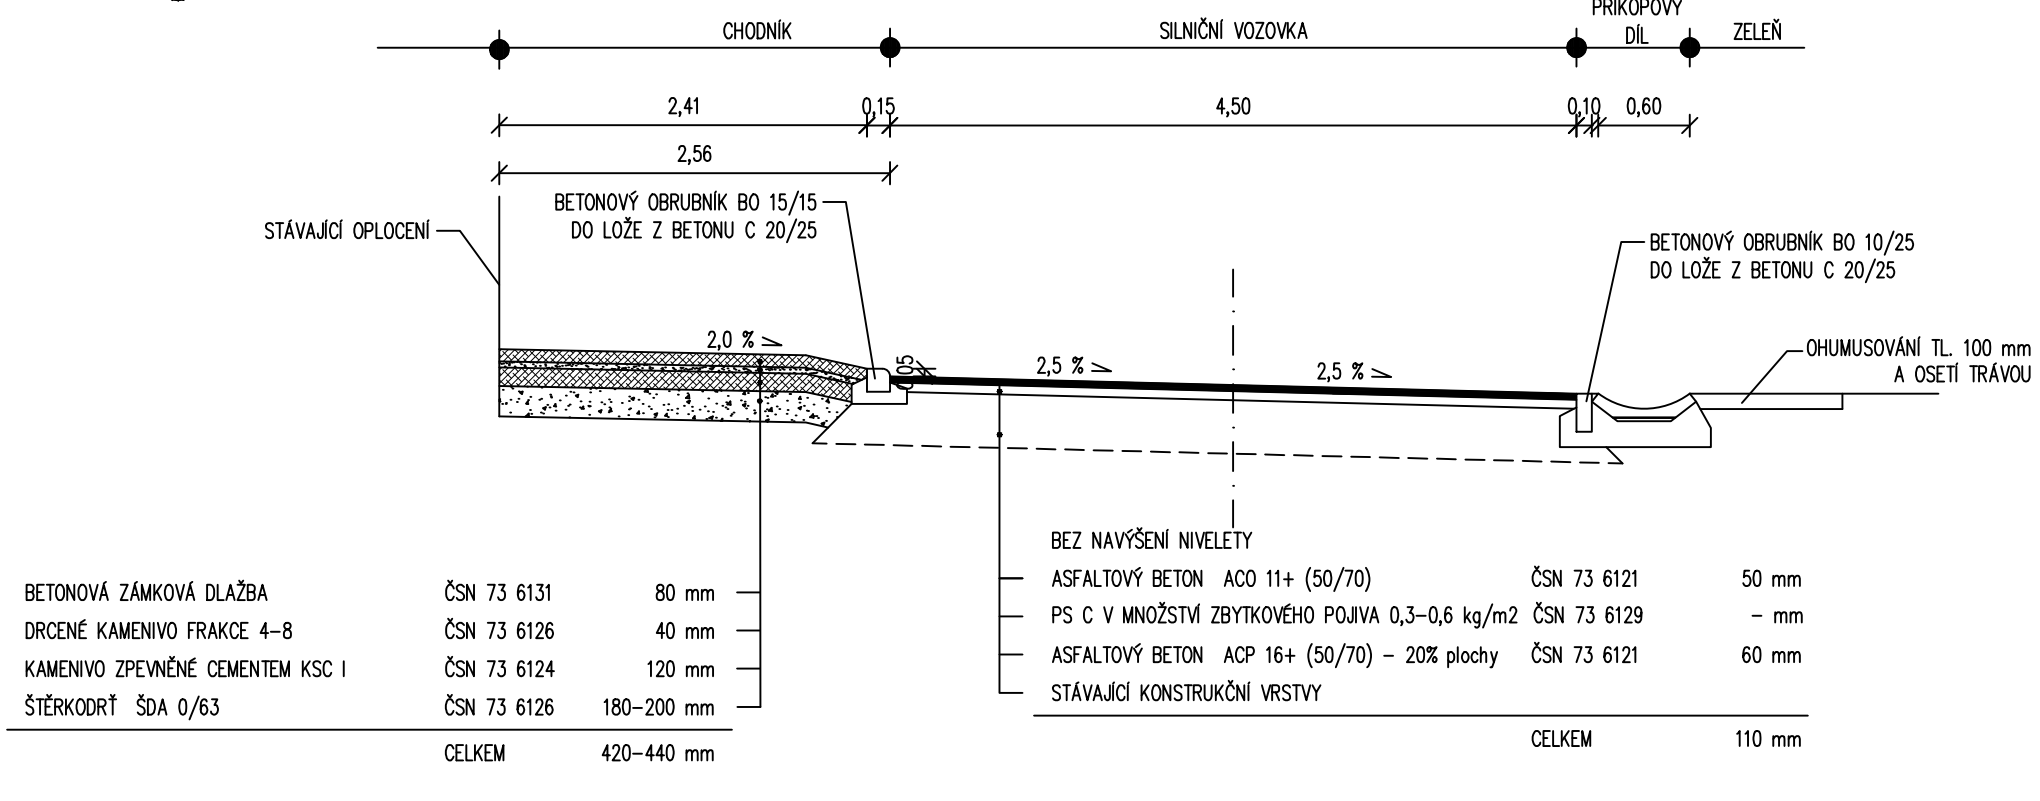


④ VZOROVÝ PŘÍČNÝ ŘEZ 1:50 - VĚTEV A

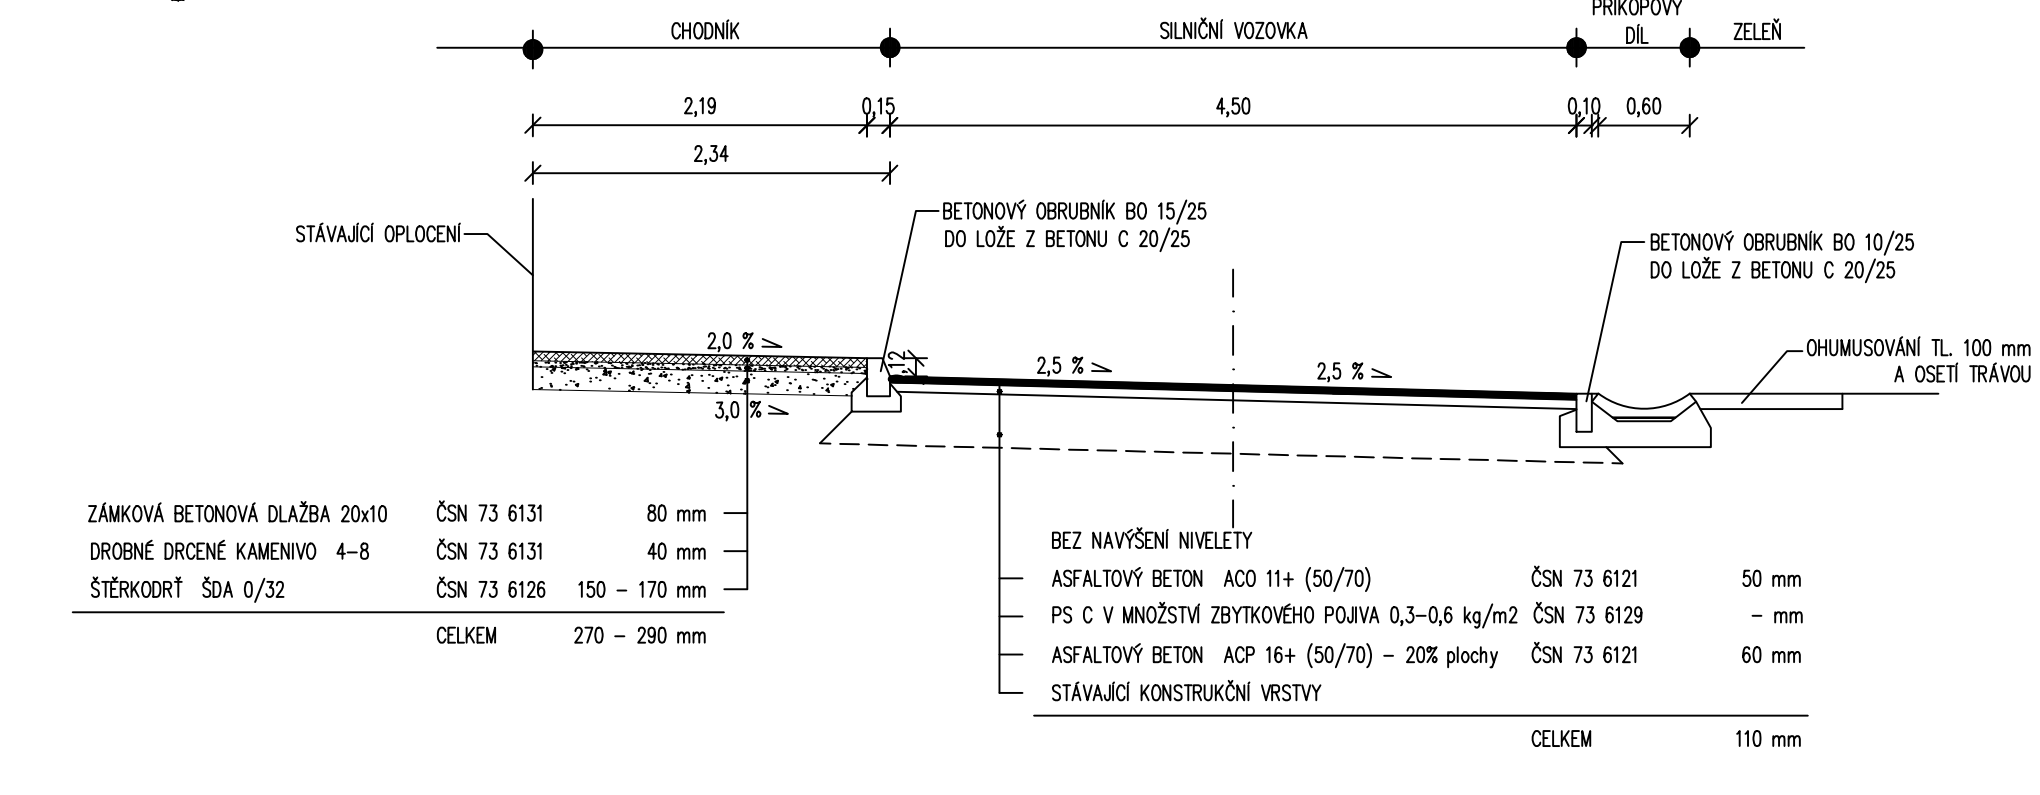


VZOROVÝ PŘÍČNÝ ŘEZ 1:50 - ODVODŇOVACÍ ŽLAB

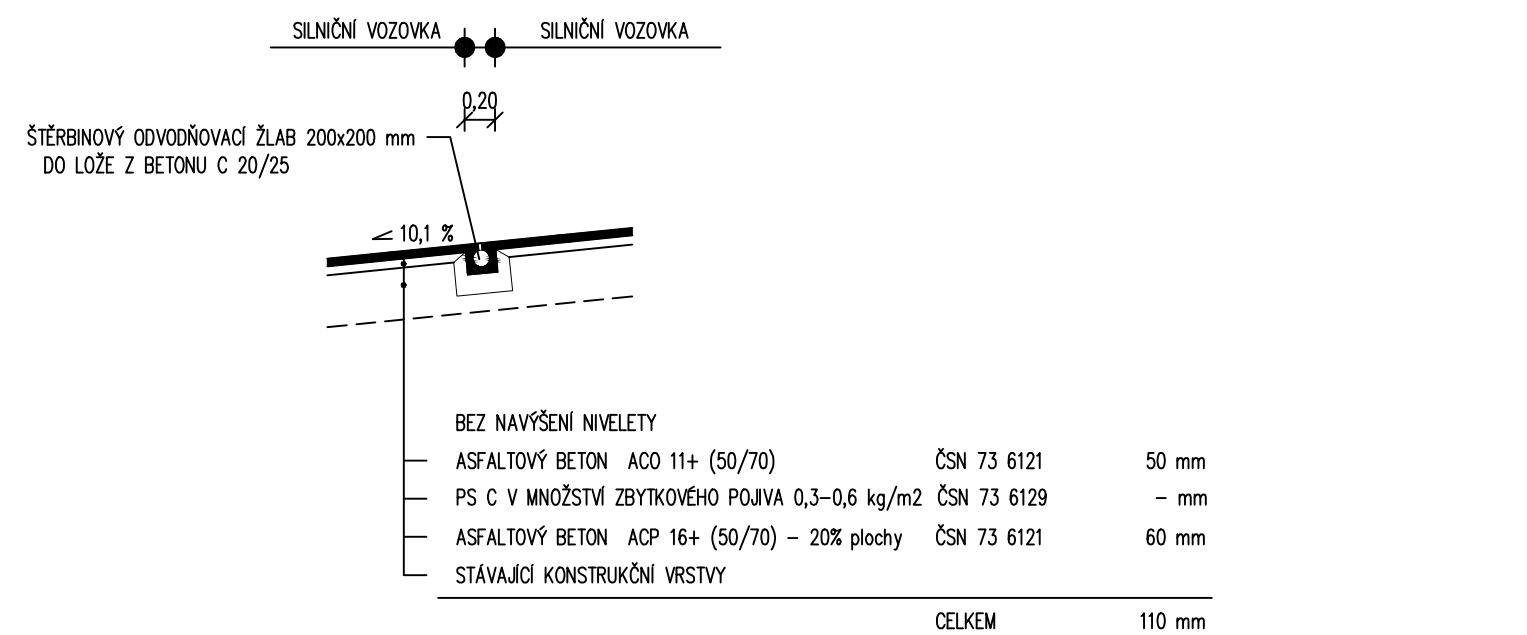


⑤ VZOROVÝ PŘÍČNÝ ŘEZ 1:50 - VĚTEV A

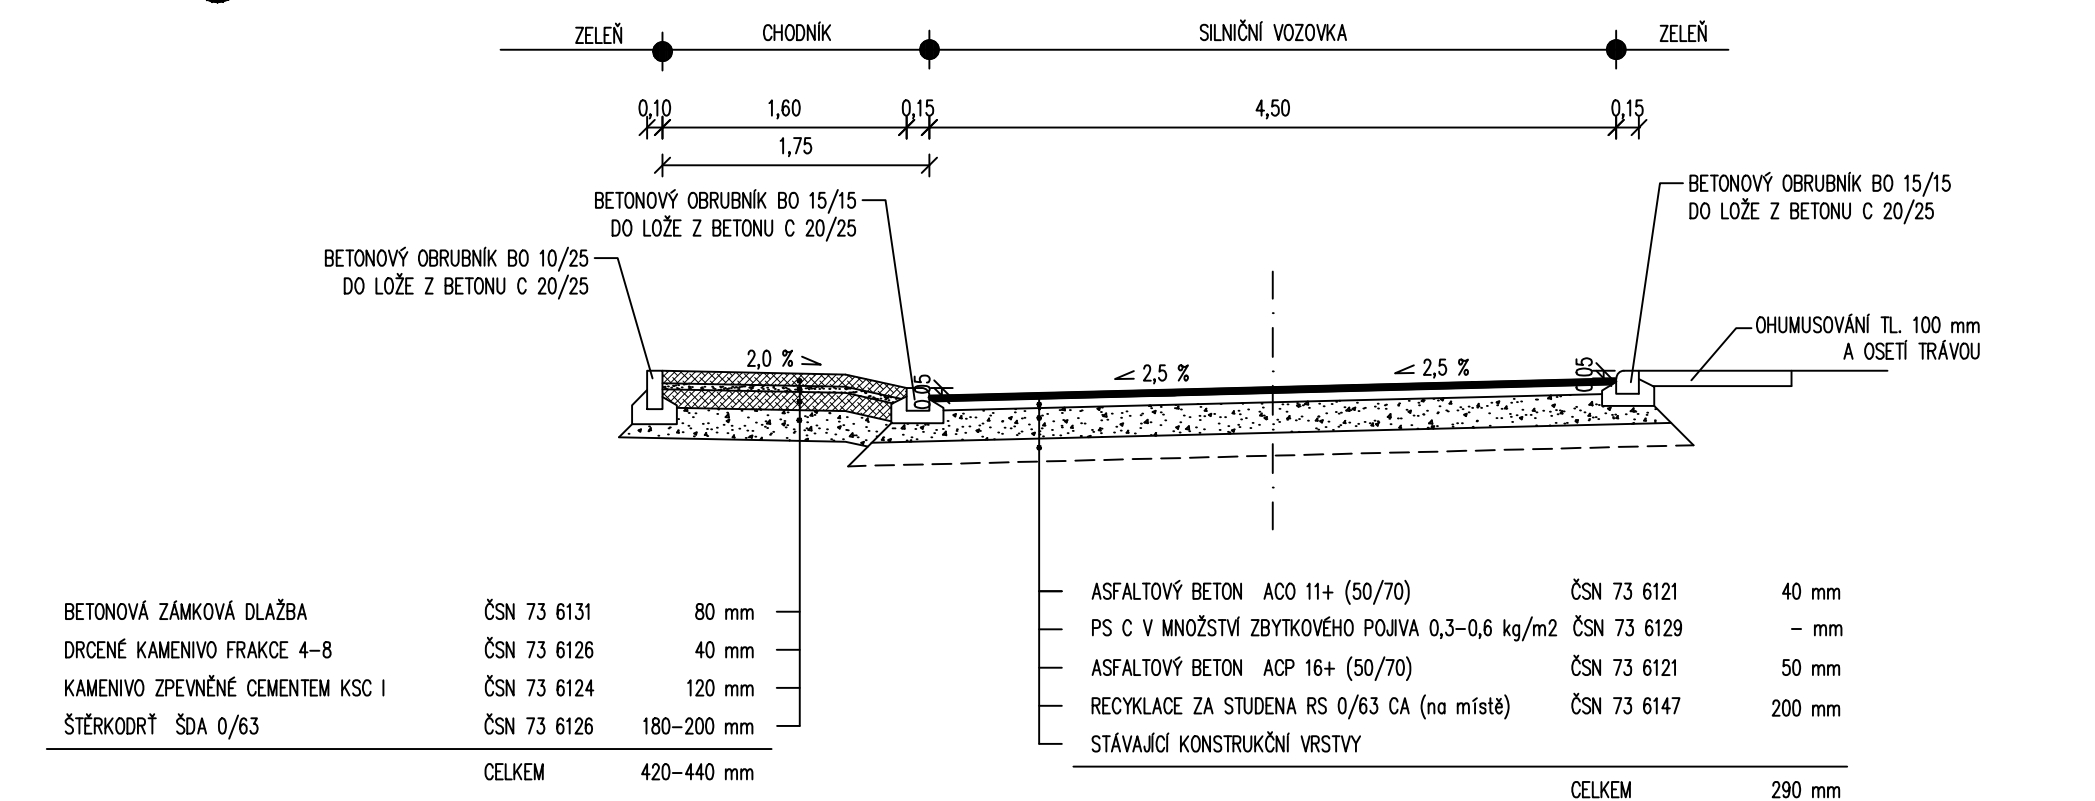


⑥ VZOROVÝ PŘÍČNÝ ŘEZ 1:50 - VĚTEV A

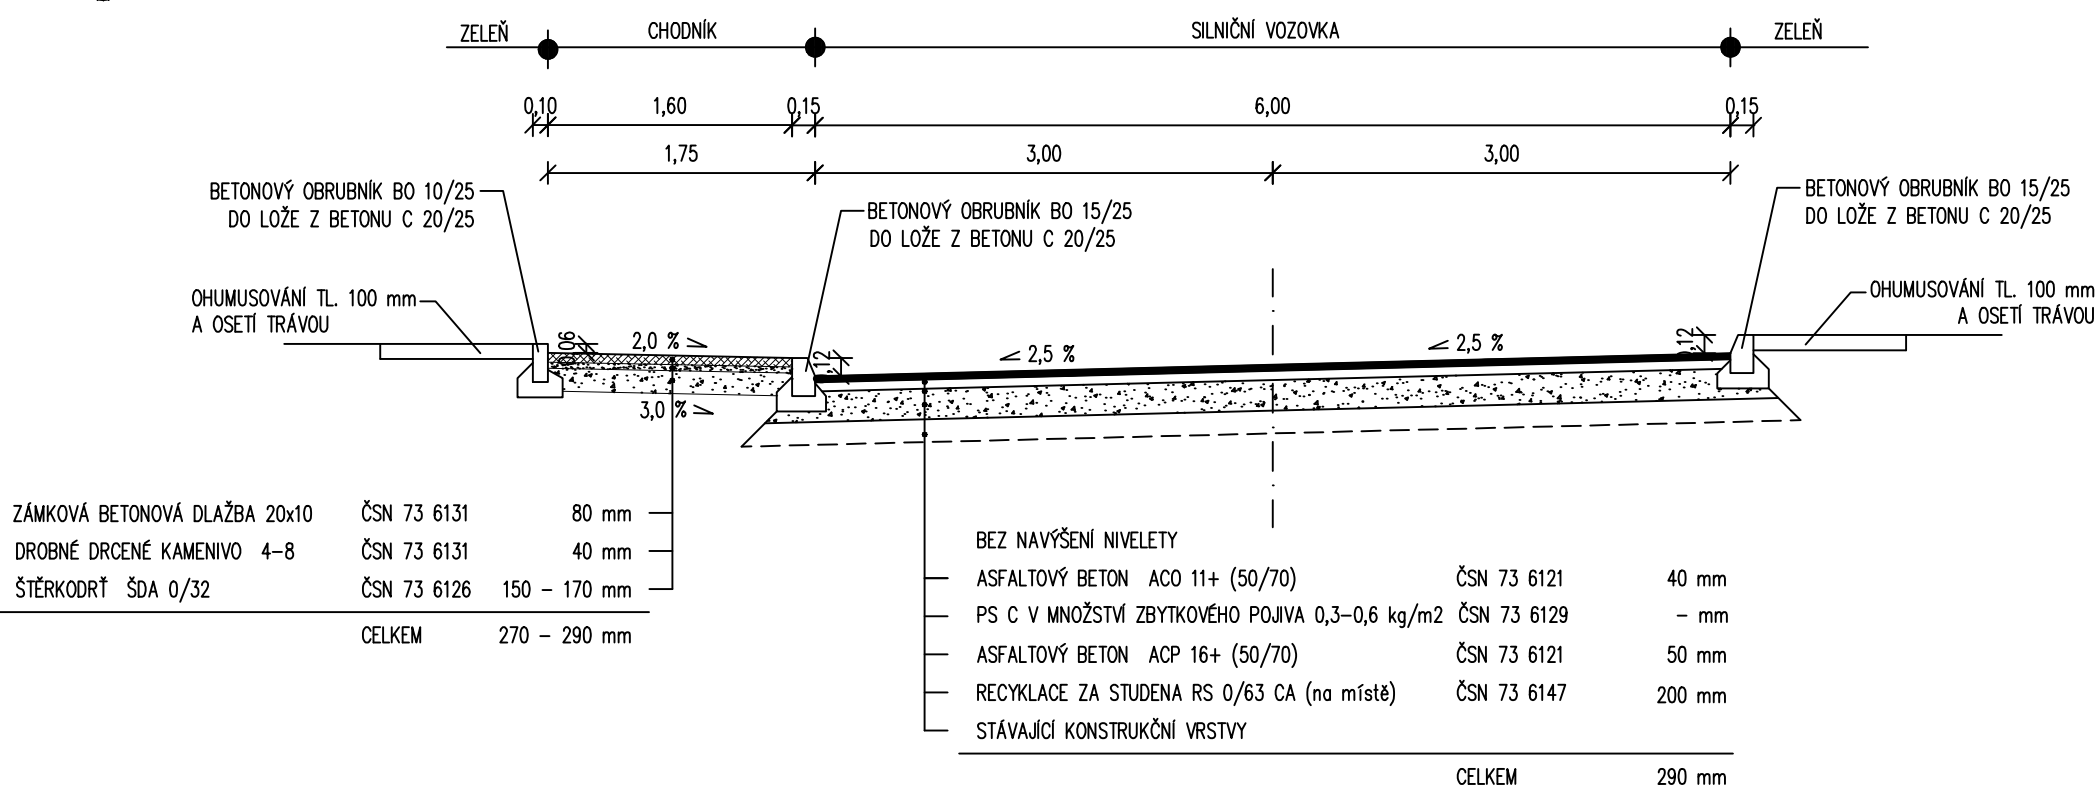


⑦ VZOROVÝ PŘÍČNÝ ŘEZ 1:50 - VĚTEV B

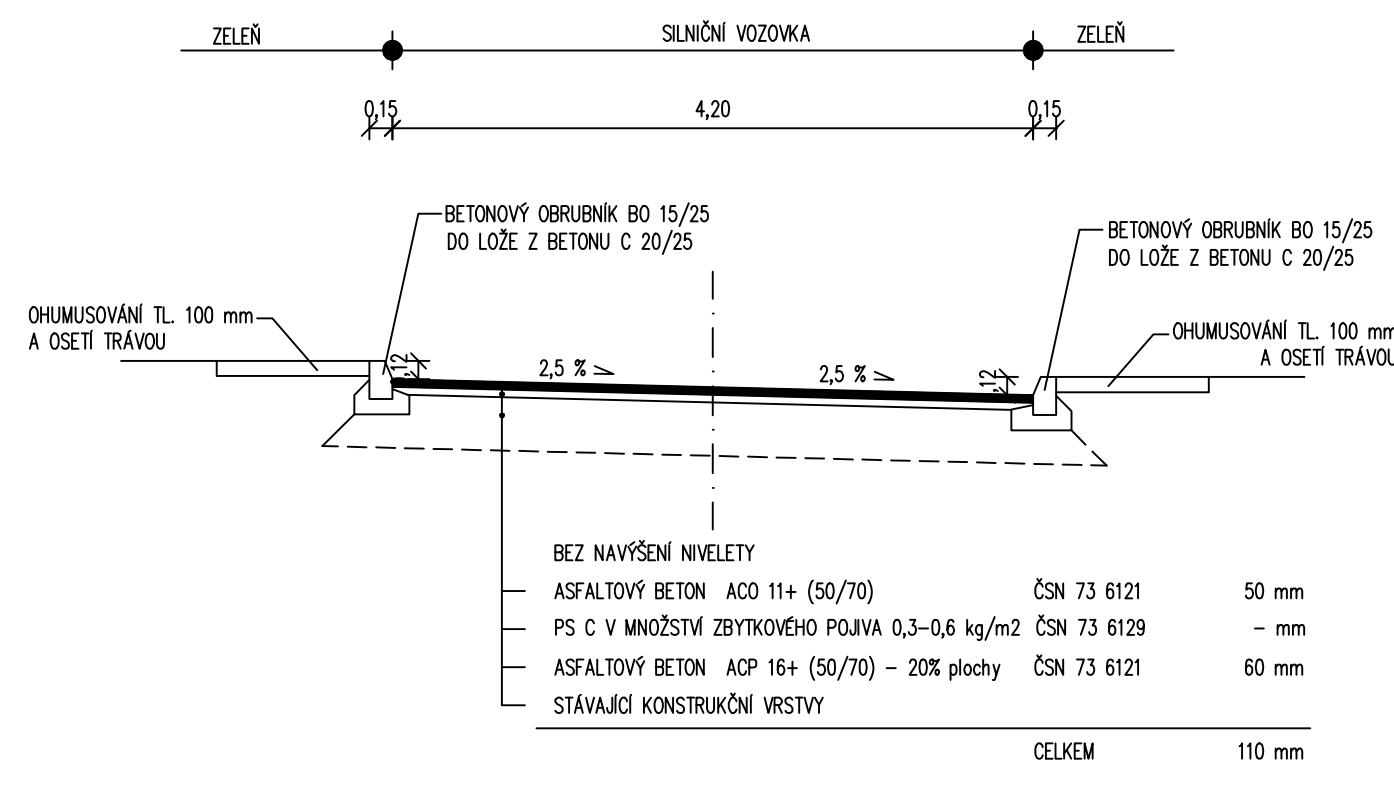


⑧ VZOROVÝ PŘÍČNÝ ŘEZ 1:50 - VĚTEV B

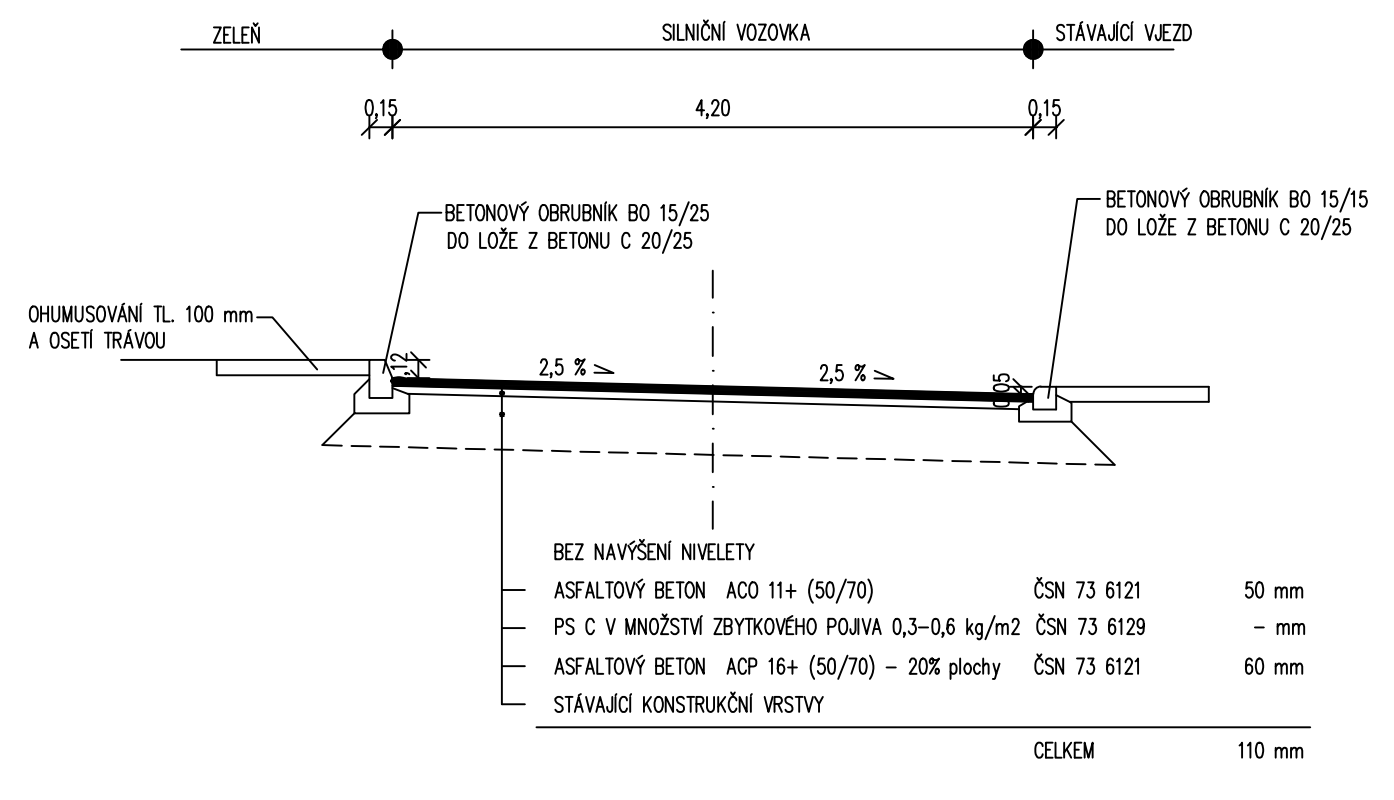


⑨ VZOROVÝ PŘÍČNÝ ŘEZ 1:50 - VĚTEV C

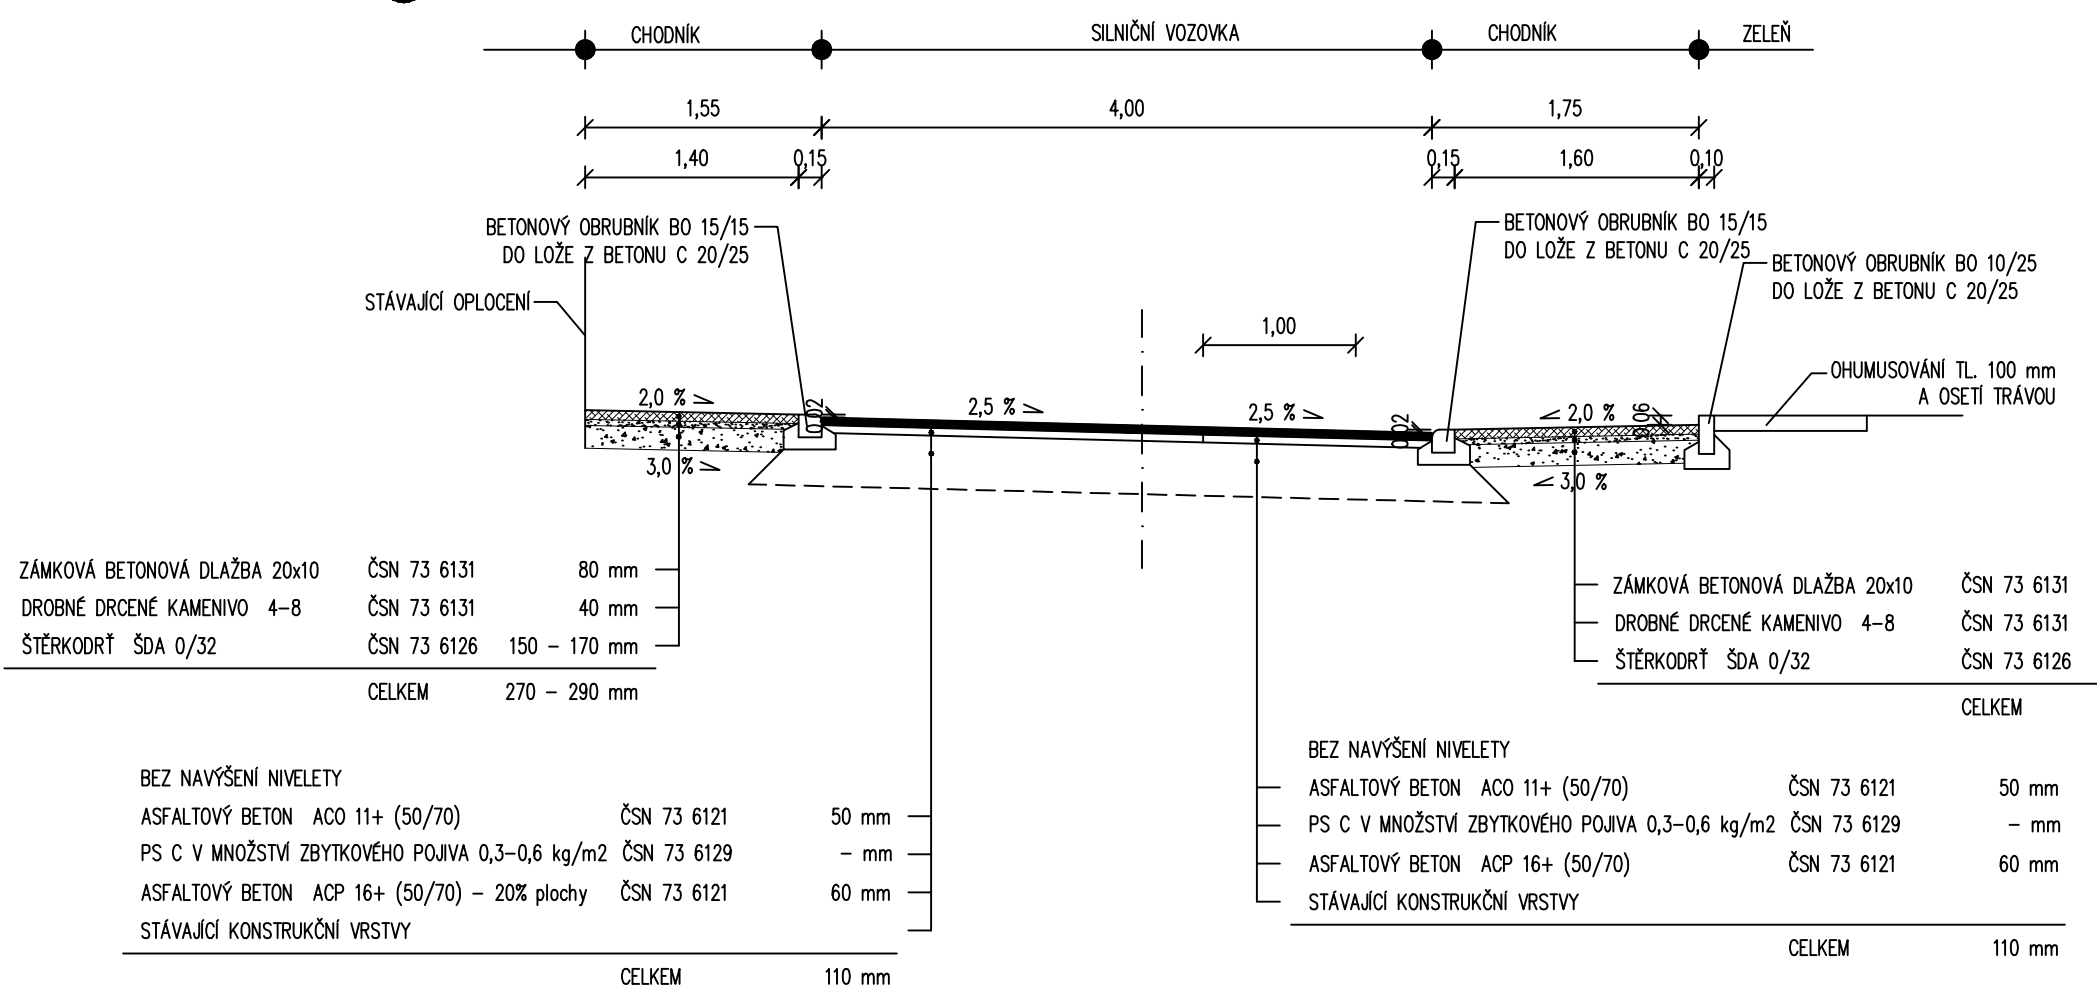


⑩ VZOROVÝ PŘÍČNÝ ŘEZ 1:50 - VĚTEV C

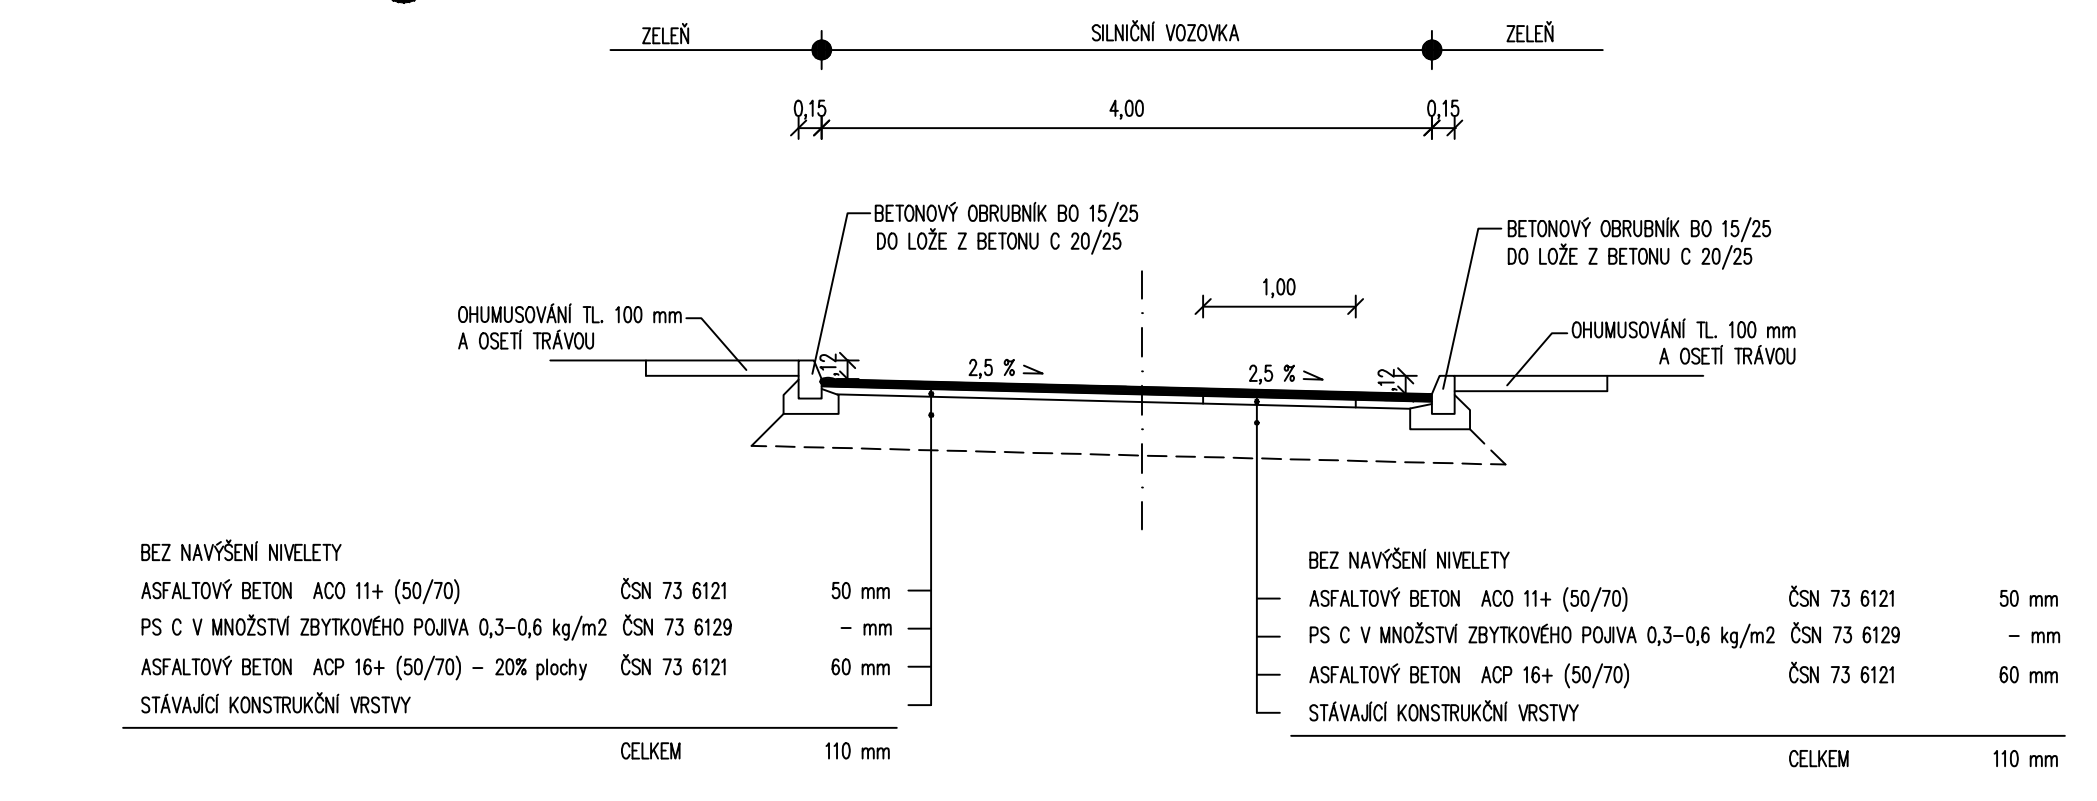


⑪ VZOROVÝ PŘÍČNÝ ŘEZ 1:50 - VĚTEV C

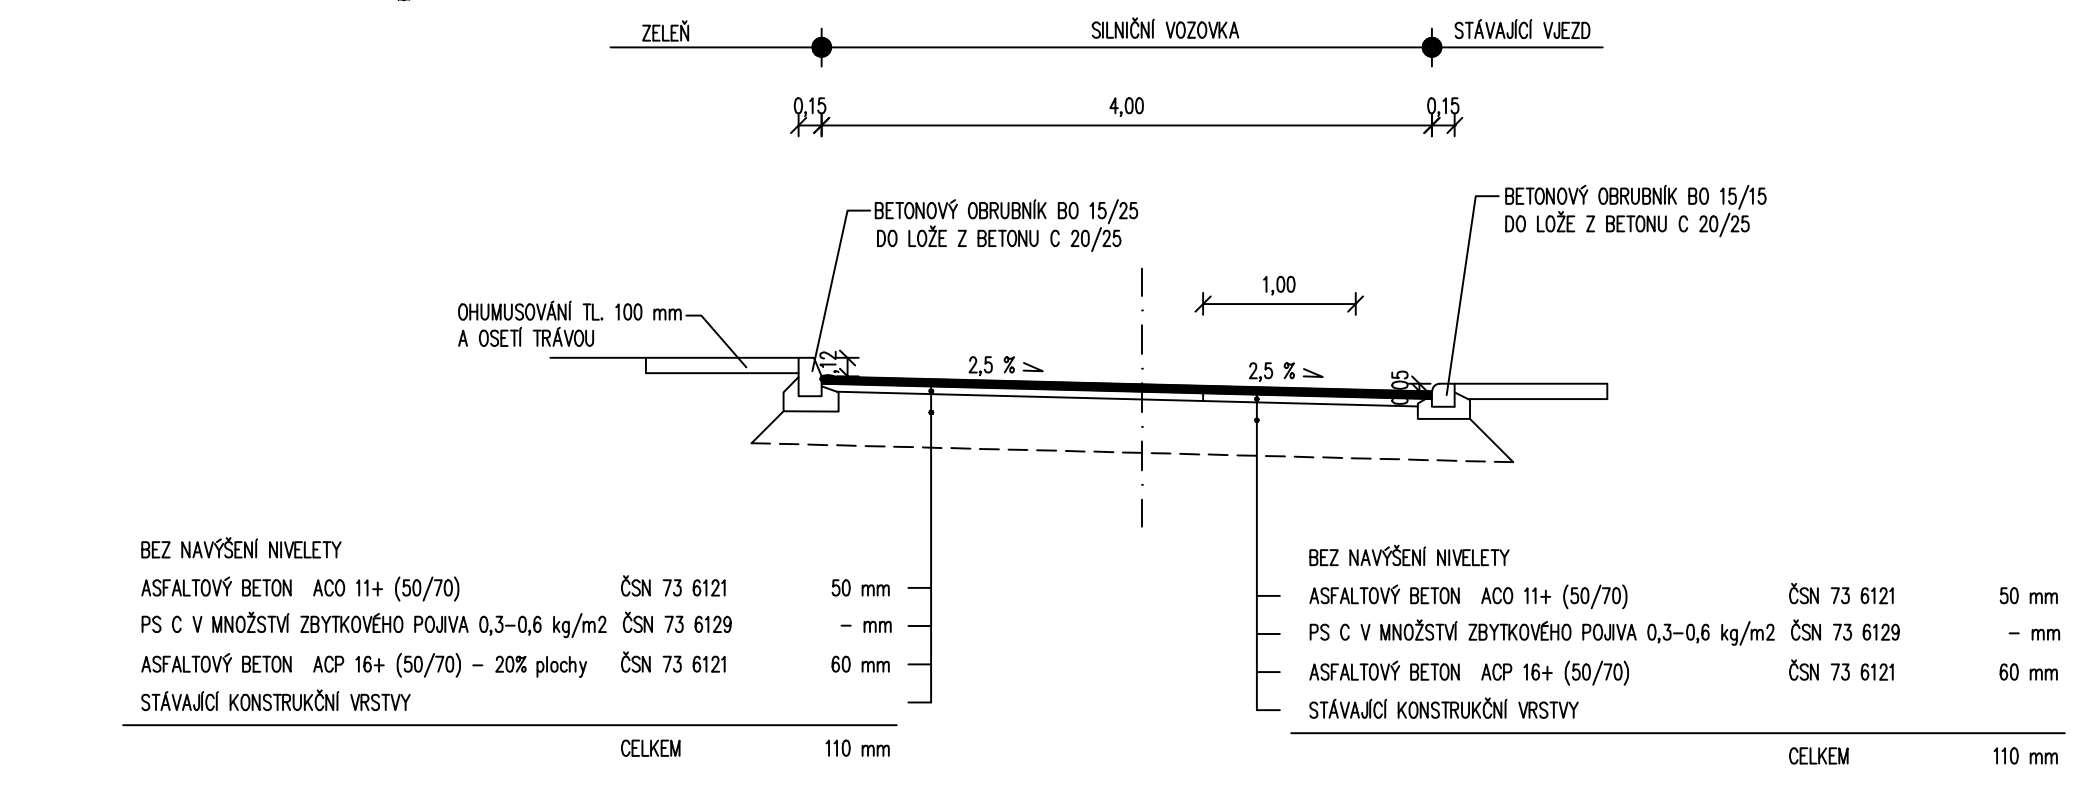


⑬ VZOROVÝ PODÉLNÝ ŘEZ 1:50

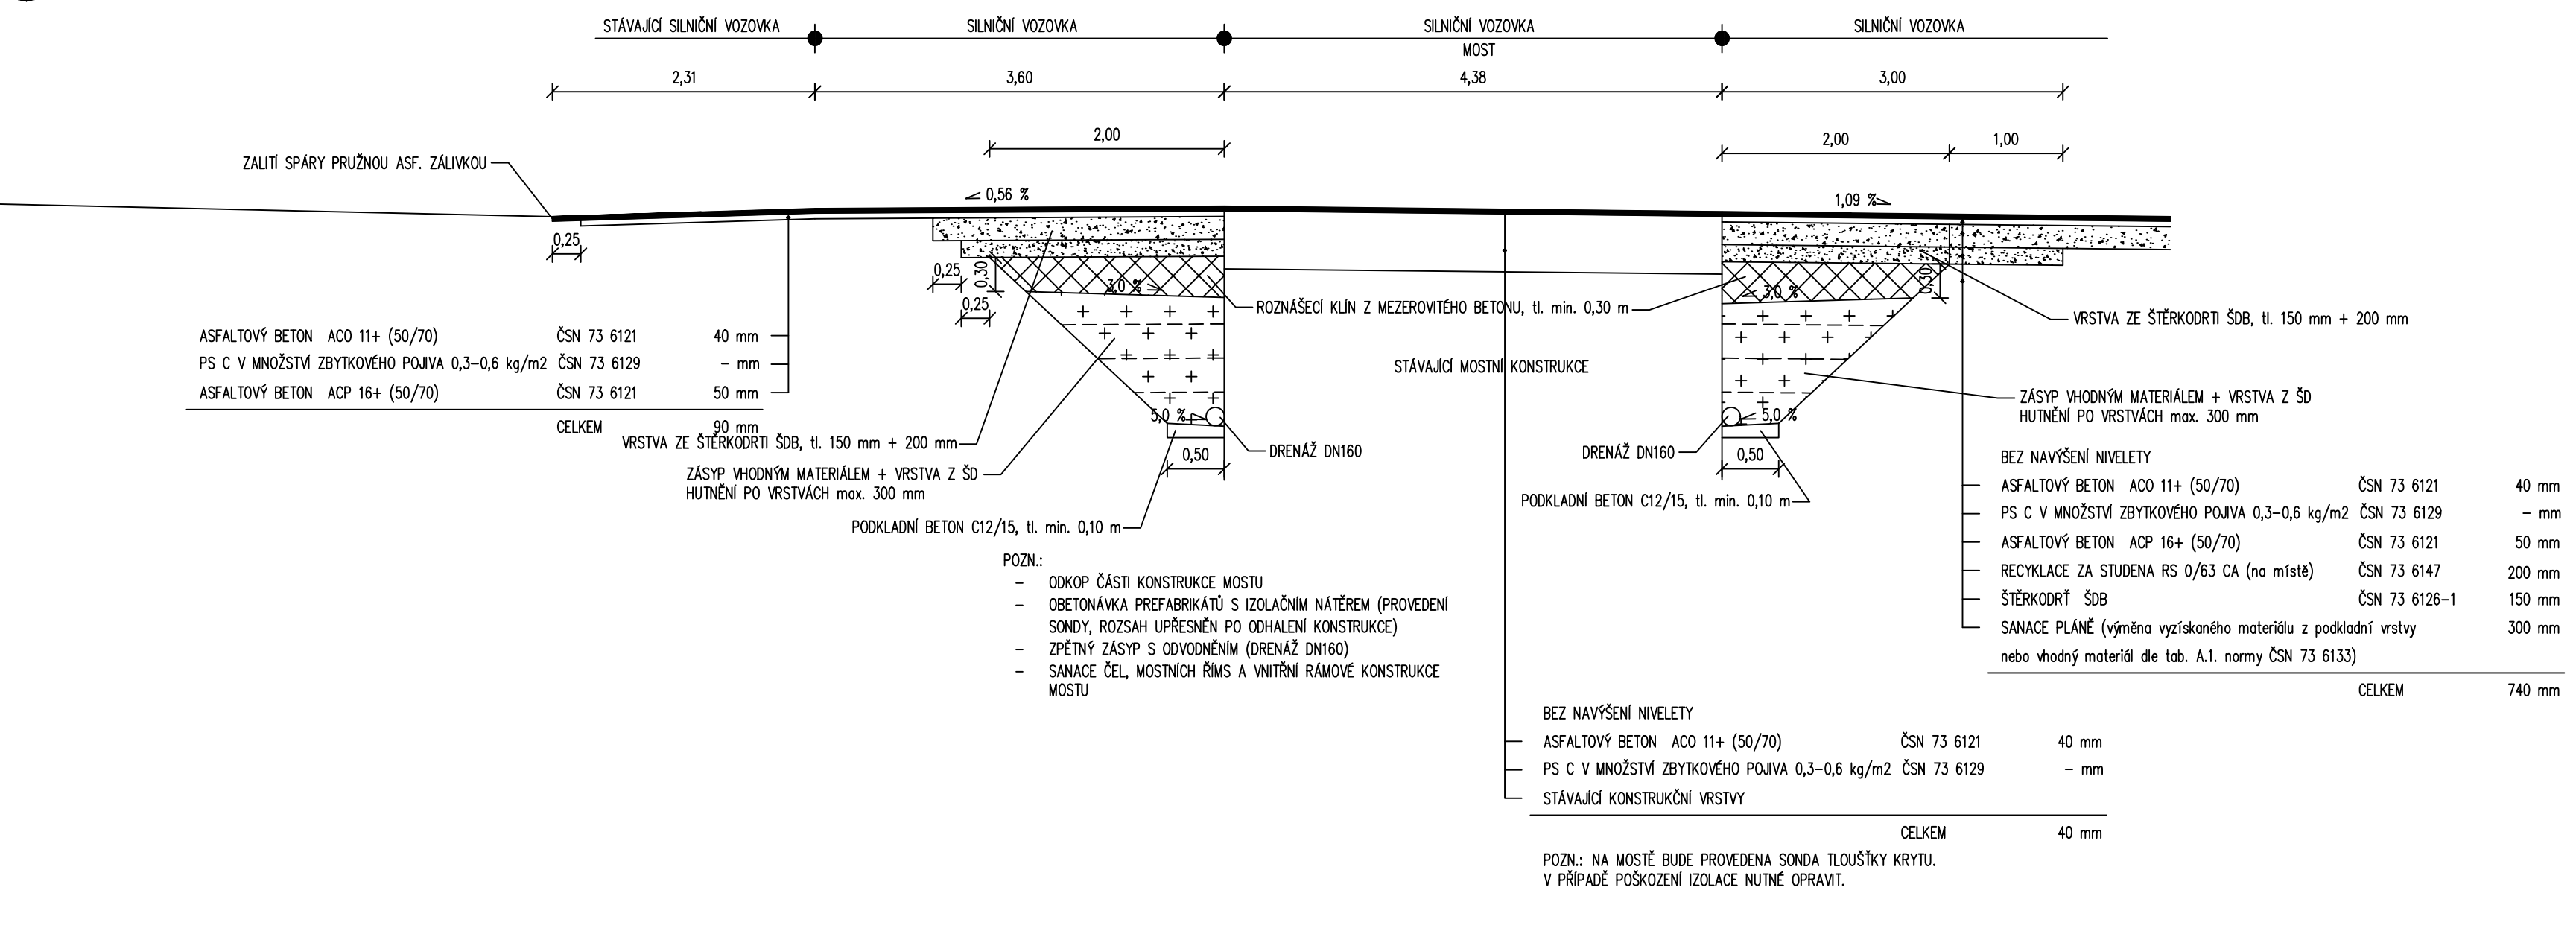


⑭ VZOROVÝ PŘÍČNÝ ŘEZ 1:50

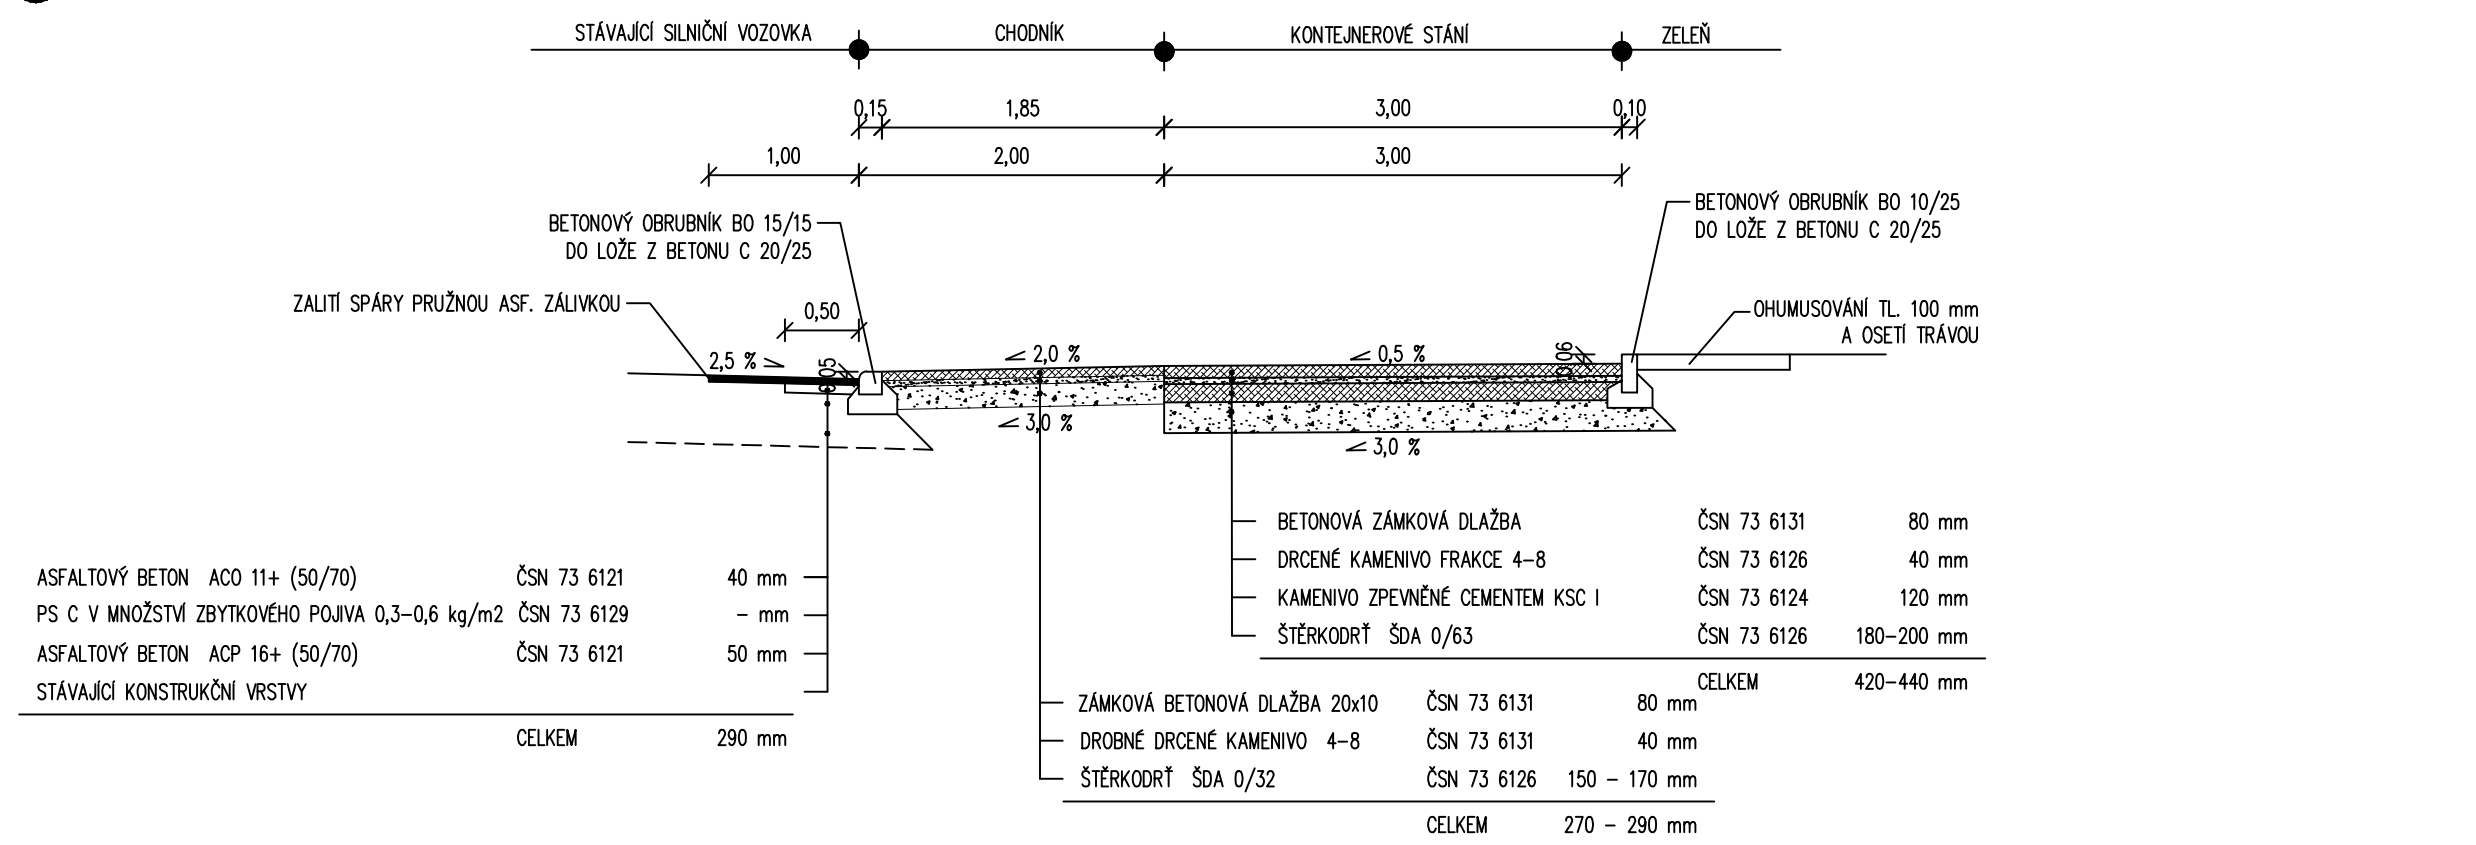

⑮ VZOROVÝ PŘÍČNÝ ŘEZ 1:50

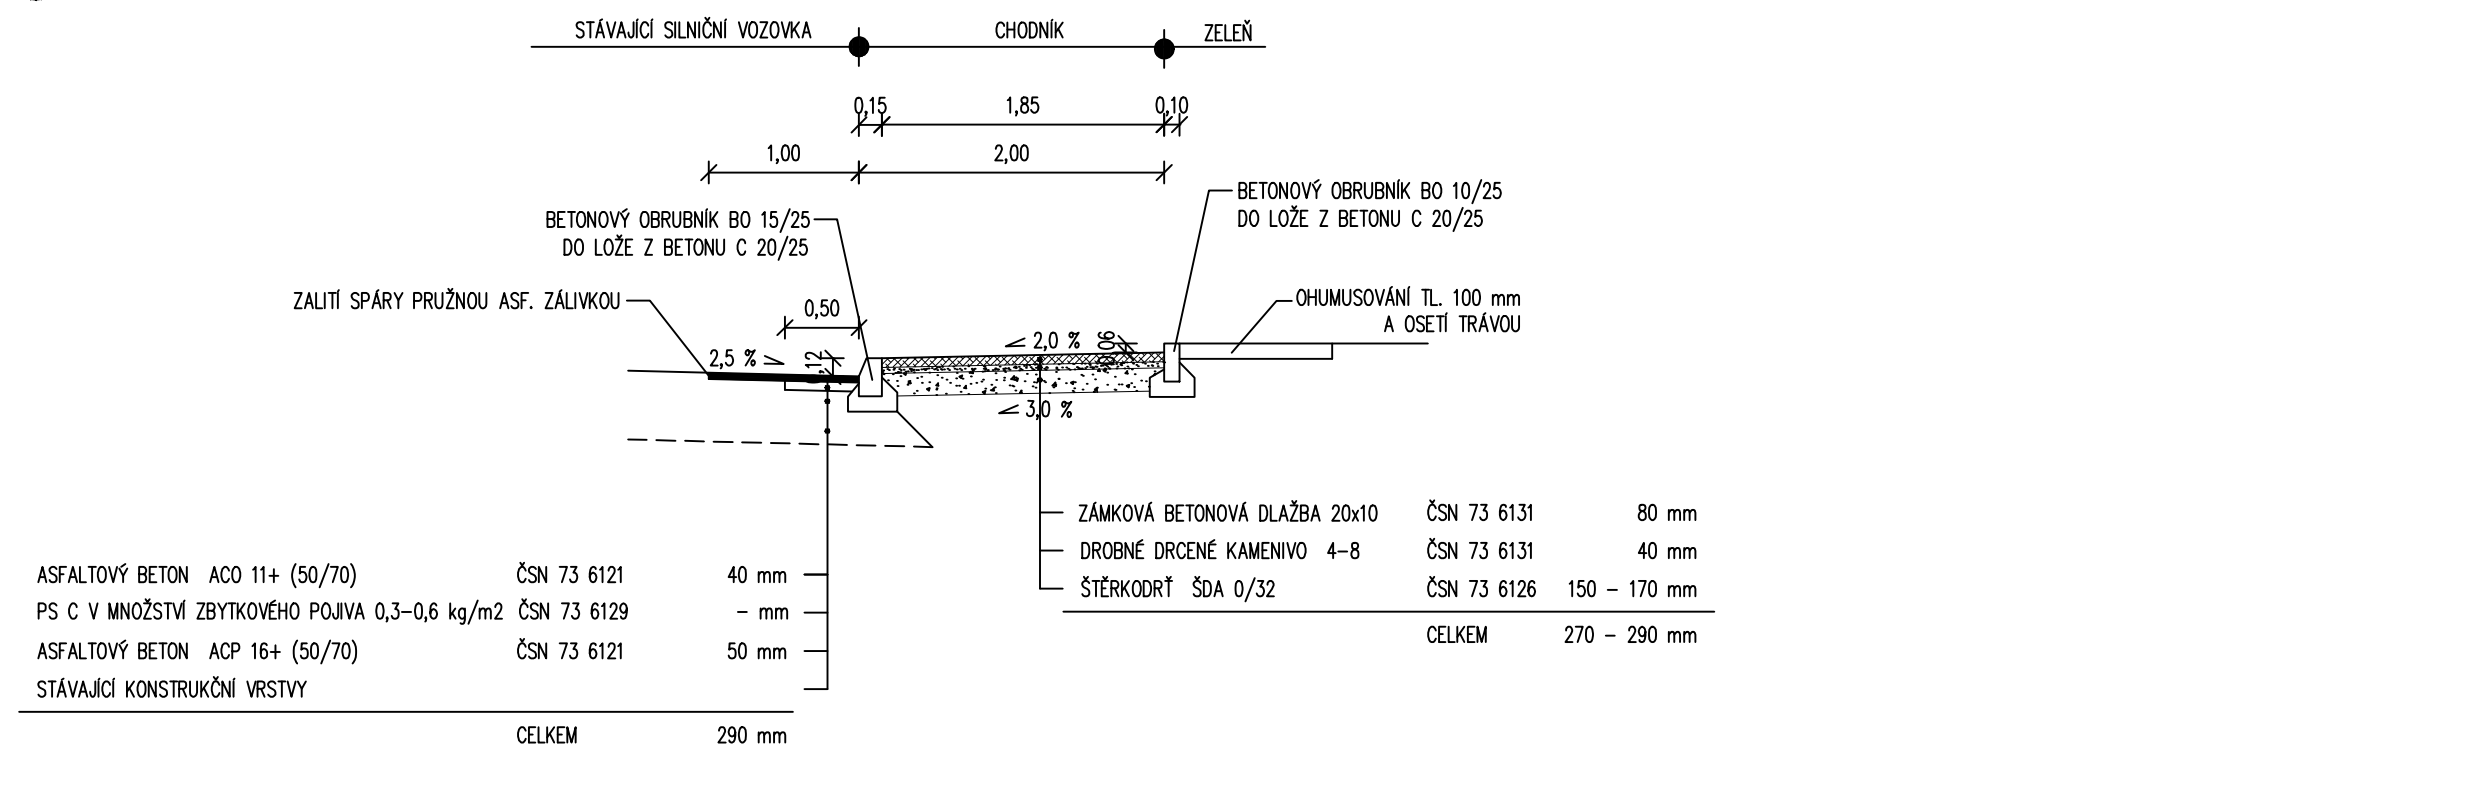

VZOROVÝ PŘÍČNÝ ŘEZ 1:50 - MOST

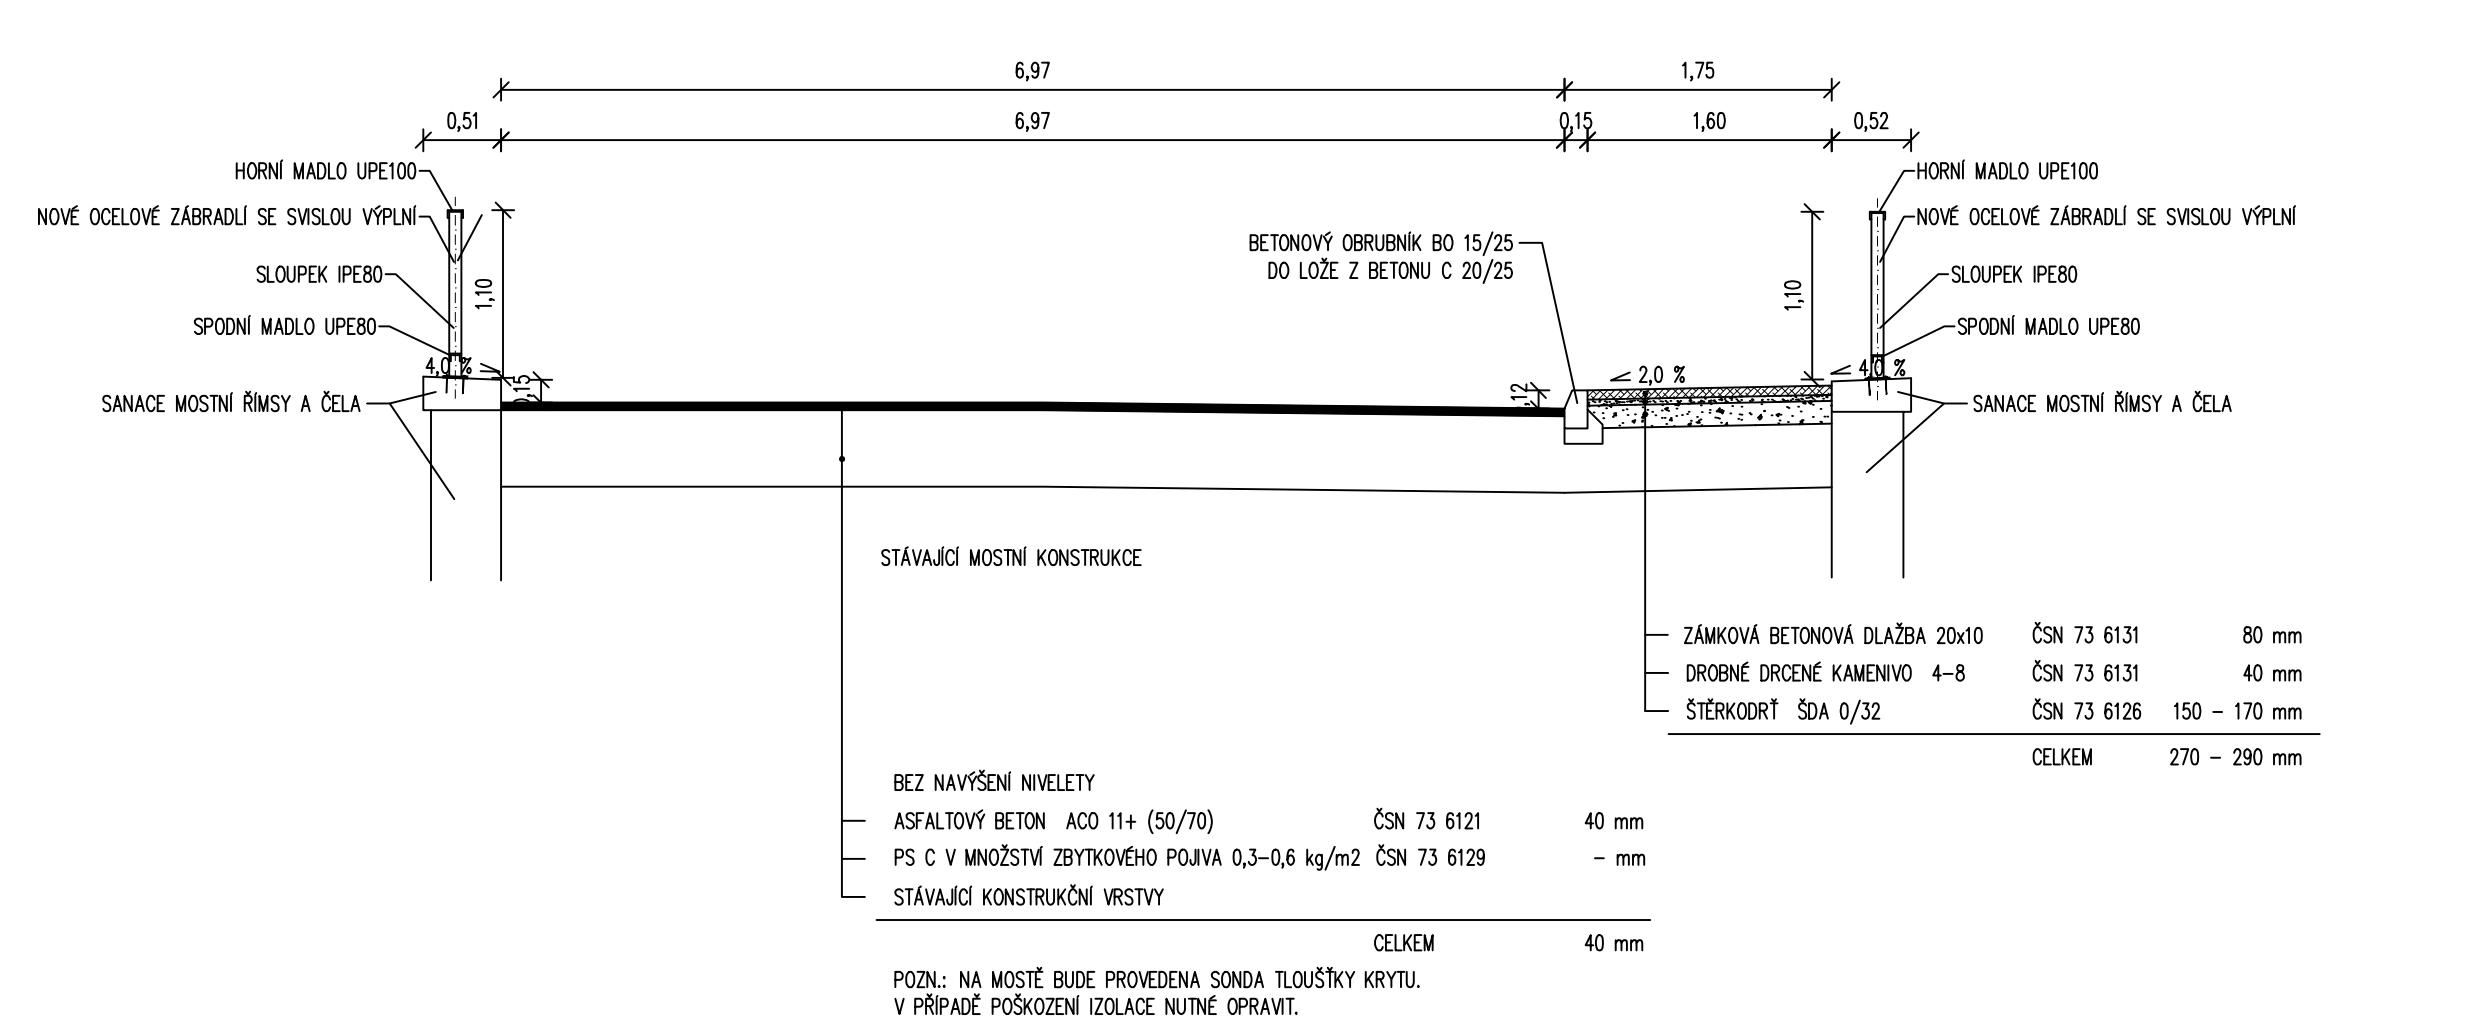

POZN.: NA MOSTĚ BUDE PROVĚDĚNA SONDA TLouŠTKY KRYTL V PŘÍPĚ POŠKOZENÍ IZOLACE NUTNĚ OPRAVIT.

VYPRACOVAL:	ZODP.PROJEKT:	KRESLIL:	VED.PROJEKCE	NELI PROJEKT s. r. o. Kvítkova 3807 760 01 Zlín
Ing.Iva Svačinová	Ing. Karel Kuchař	Ing.Iva Svačinová	Zuzana Kuchařová	
KRAJ: MORAVSKOSLEZSKÝ	KAT. ÚZEMÍ: BRUNTÁL - MĚSTO	FORMÁT	12x44	
STAVEBNÍK: MĚSTO BRUNTÁL	DATUM	5/2024		
AKCE:	STUPEŇ	DPS		
OPRAVA MÍSTNÍ KOMUNIKACE A CHODNÍKU V UL. NA SVAHU	ZAKÁZK. ČÍSLO			
OBSAH:	VZOROVÉ PŘÍČNÉ ŘEZY	MĚŘÍTKO:	1:50	ČÍSLO VÝKRESU D.1.2.c.