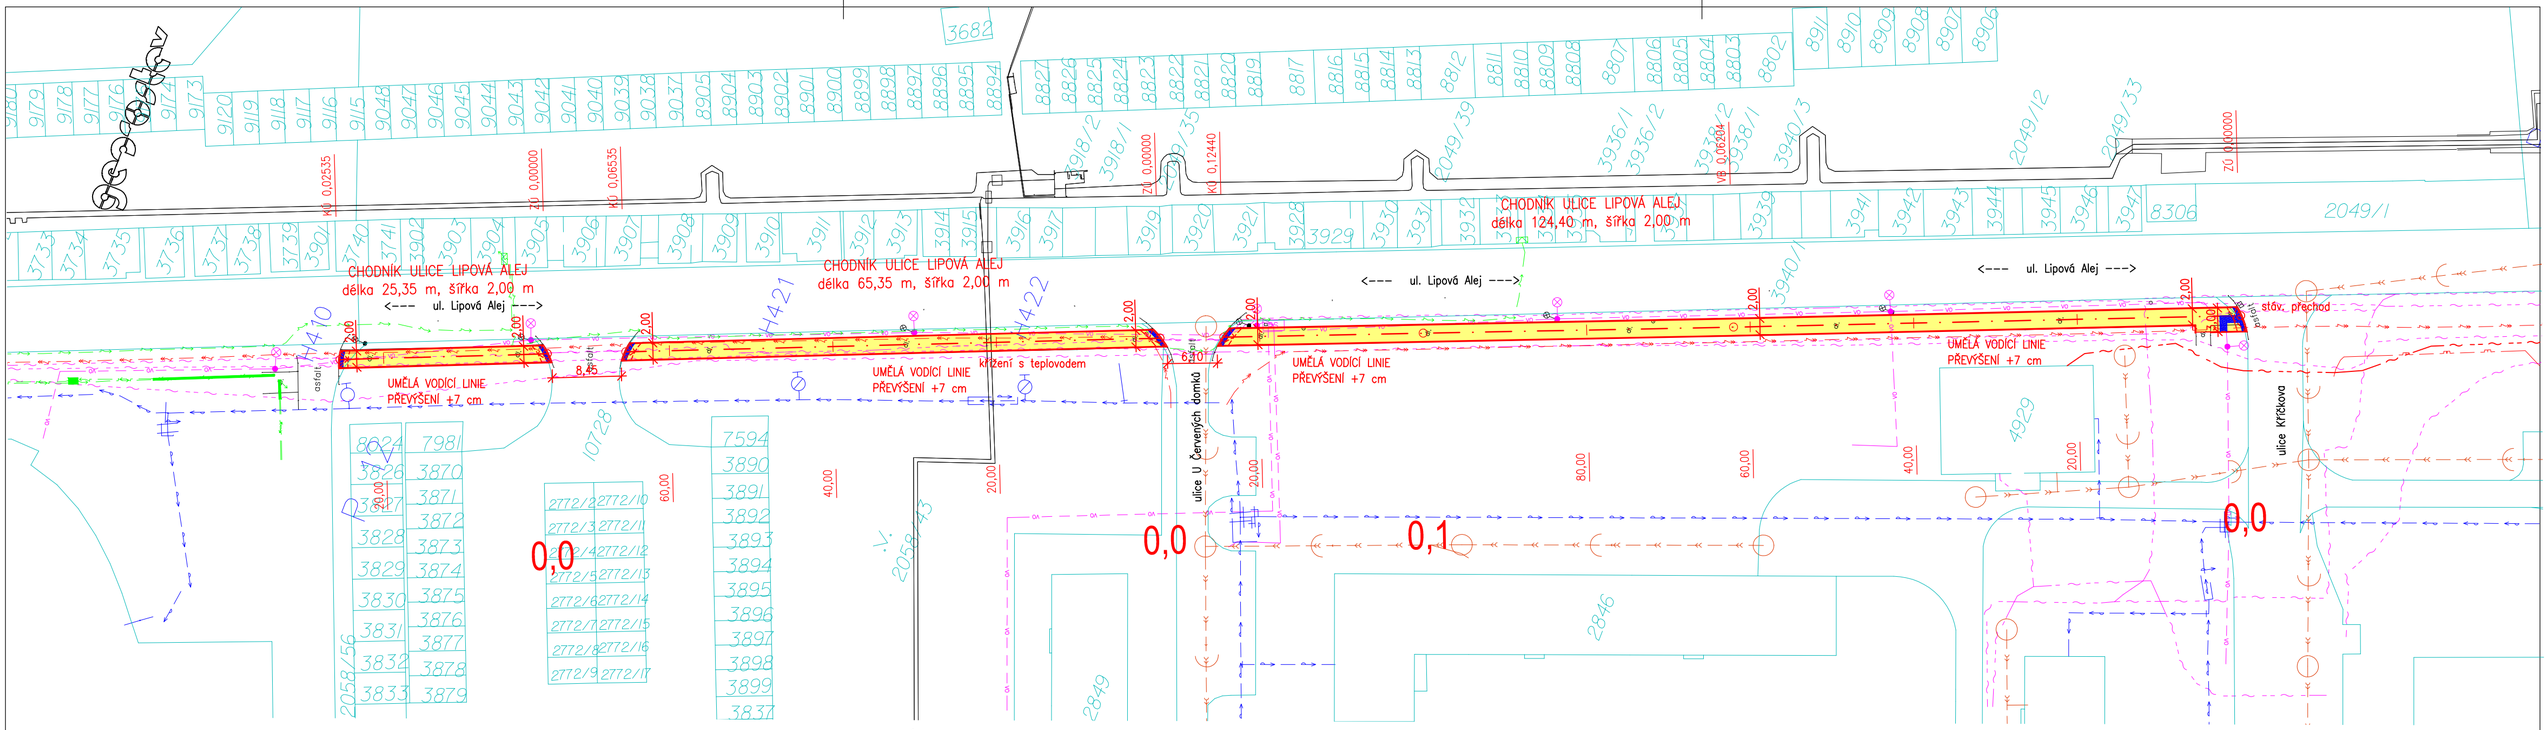

POZNÁMKY:

- STAVBA DLE VYHLÁŠKY č. 460/2021 Sb. PATŘÍ DO KATEGORIE 0 A TUDÍŽ NEVZNIKÁ ŽÁDNÝ POŽÁRNĚ NEBEZPEČNÝ PROSTOR A NÁSTUPNÍ PLOCHA PRO POŽÁRNÍ TECHNIKU
- ZAŘÍZENÍ STAVENIŠTĚ S VJEZDEM URČÍ ZHOTOVITEL STAVBY, POPŘ. BUDE ŘEŠENO V DALŠÍM STUPNI PROJEKTOVÉ DOKUMENTACE
- STAVBOU NEVZNIKNE OCHRANNÉ NEBO BEZPEČNOSTNÍ PÁSMO
- NA STAVBĚ NEJSOU ŽÁDNÉ GEOTECHNICKÉ SONDY
- HRANICE ŘEŠENÉHO ÚZEMÍ JSOU NOVÉ ZPEVNĚNÉ PLOCHY

LEGENDA POVRCHŮ

CHODNÍK ZÁMKOVÁ DLAŽBA tl. 80mm, BARVA PŘÍRODNÍ ŠEDÁ

SLEPECKÁ DLAŽBA VAROVNÉ SIGNÁLNÍ PÁSY TN TZÚS 12.03.04 ZÁMKOVÁ DLAŽBA tl. 80mm, BARVA ČERVENÁ

LEGENDA

- ZÁJMOVÉ ÚZEMÍ - STAVENIŠTĚ
- STÁVAJÍCÍ ZPEVNĚNÉ PLOCHY
- HRANICE PARCEL

LEGENDA SÍTÍ

- VEDENÍ NN PODZEMNÍ
- VEDENÍ NN NADZEMNÍ
- SDĚLOVACÍ KABEL PODZEMNÍ
- OPTIKA PODZEMNÍ
- VODOVOD
- KANALIZACE
- PLYNOVOD STL
- VEŘEJNÉ OSVĚTLENÍ

ZAKRESLENÍ INŽENÝRSKÝCH SÍTÍ JE POUZE ORIENTAČNÍ A NESLOUŽÍ JAKO JEJICH VYTYČOVACÍ VÝKRES, PŘED ZAHÁJENÍM STAVEBNÍCH PRACÍ MUSÍ INVESTOR ZAJISTIT JEJICH VYTYČENÍ A OZNAČENÍ SE SPRÁVCI SÍTÍ

Souřadnicový systém: S - JTSK
Výškový systém: B.p.v.

ZHOTOVITEL:
Projekce DS s.r.o.
Na Výhoně 3223, 69501 Hodonín
IČ : 02846471, tel. 724 152 275
e-mail: projekce.ds@email.cz

A.R.:

ZODP. PROJEKTANT:
Ing. Peter Štefančík

VYPRACOVAL:
Ing. Zdeněk Bernát

INVESTOR:
Město Hodonín
Masarykovo nám. 1/1
Hodonín 695 01

MÍSTO STAVBY:
Hodonín

KATASTRÁLNÍ ÚZEMÍ:
Hodonín [640417]

AKCE:
HODONÍN - oprava chodníku ul. Lipová alej I.

OBJEKT:
SO 101 - Zpevněné plochy

STUPEŇ:
PUP

MĚŘÍTKO:
1:500

PŘÍLOHA:
KOORDINAČNÍ SITUAČNÍ VÝKRES

PŘÍLOHA Č.:
C1.

FORMÁT:
3xA4

DATUM:
09/2025