HALA I.–HALA TĚŽKÉ ÚDRŽBY
PŮDORYS 1.NP

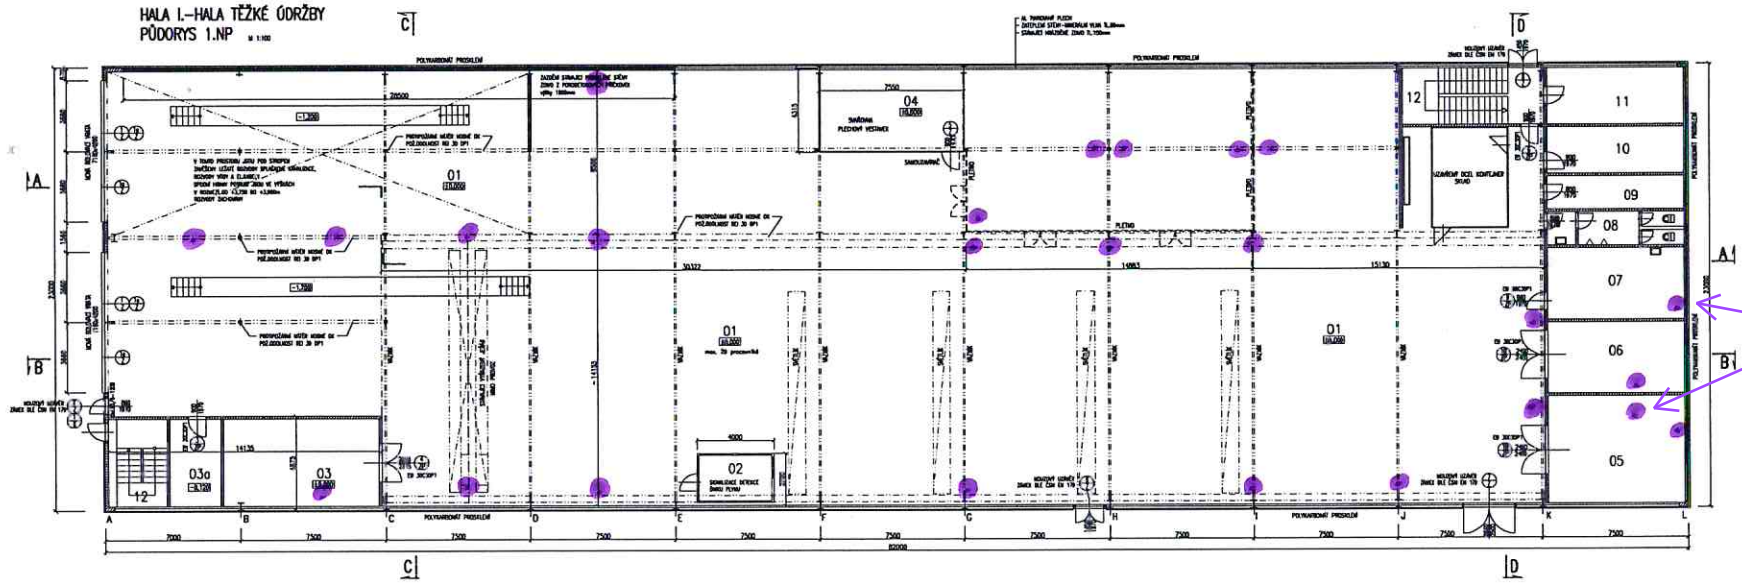

LEGENDA MÍSTNOSTÍ 1.NP

DČ	NÁZEV MÍSTNOSTI	PLOCHA m²	OPRAVA PODLAH	OPRAVA STĚN	POZNÁMKA
01	HALA TĚŽKÉ ÚDRŽBY	2140,00	BETONOVÉ PODLAHY	VAP, OMÍTKA, MALBA	
02	KANCELÁŘ MISTRA	6,30	BETONOVÉ PODLAHY	VAP, OMÍTKA, MALBA	ZEDÍV VESTAVEK v.2,20m
03	PŘEHOZOVÁRNA	36,00	BETONOVÉ PODLAHY	VAP, OMÍTKA, MALBA	
03a	ROZVODNA	12,30	BETONOVÉ PODLAHY	VAP, OMÍTKA, MALBA	
04	SVÁŘOVNA	22,30	BETONOVÉ PODLAHY		UMÍSTĚNÍM PLEDOVÝM VESTAVEK, v. 4,10m
05	SILNÍ-VÝCH	30,30	BETONOVÉ PODLAHY	VAP, OMÍTKA, MALBA	
06	ČERPALOVNA	36,00	BETONOVÉ PODLAHY	VAP, OMÍTKA, MALBA	
07	MISTROVNA	36,00	BETONOVÉ PODLAHY	VAP, OMÍTKA, MALBA	
08	WC	12,30	BETONOVÉ PODLAHY	VAP, OMÍTKA, MALBA	
09	SKLAD	18,30	BETONOVÉ PODLAHY	VAP, OMÍTKA, MALBA	
10	SKLAD MISTROLAMIN	18,00	BETONOVÉ PODLAHY	VAP, OMÍTKA, MALBA	
11	SPRCHNA	30,30	BETONOVÉ PODLAHY	VAP, OMÍTKA, MALBA	
12	SCHODIŠTĚ		BETONOVÉ PODLAHY	VAP, OMÍTKA, MALBA	

PŮDORYS 2.NP

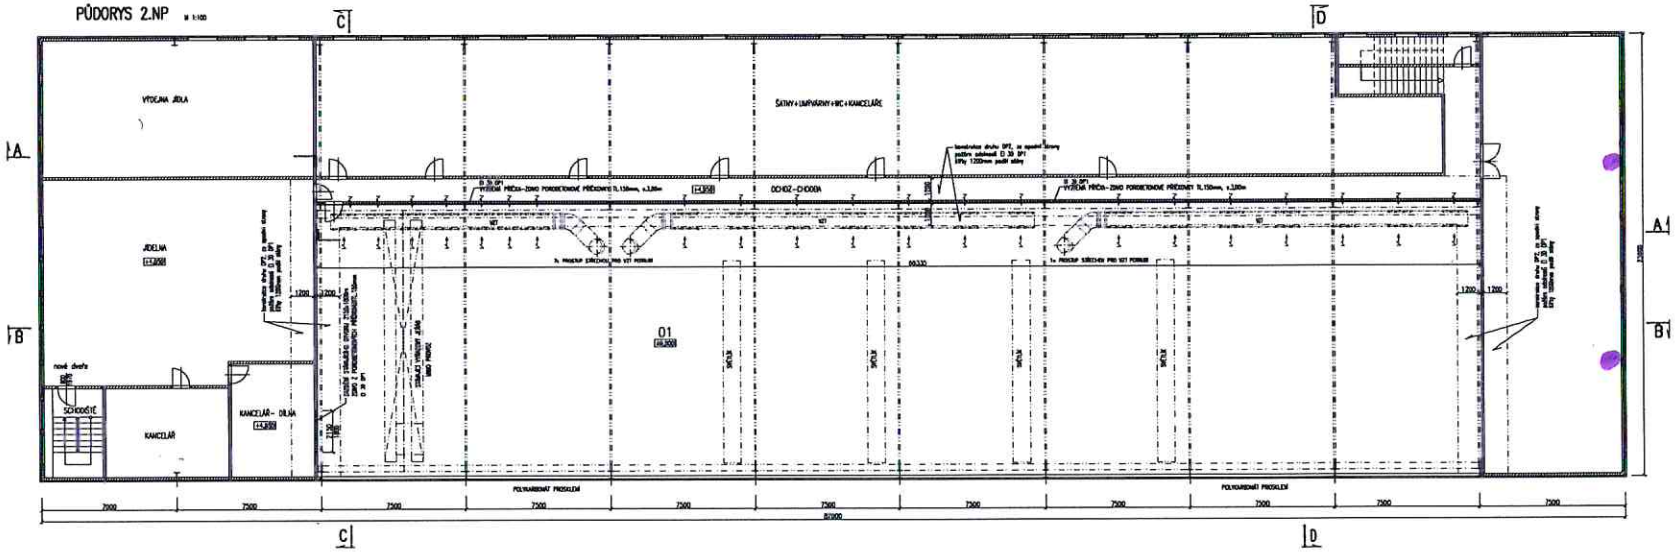

LEGENDA MATERIÁLU

- SANACE HRUBÉHO ZDIVA Z PLNÝCH CHÉM.
- SANACE BETONOVÉ, ŽELEZOBETONOVÉ KONSTRUKCE
- SANACE ŽELEZ
- NOVÉ ZDIVO Z POROBETONOVÝCH TVÁRNIC A PŘÍČKOVÉ
- DEMONTÁŽNÍ KONSTRUKCE, BOURACÍ PRÁCE

PROSTORY DOTČENÉ ÚPRAVOU PRO VOZIDLA NA CNC

01 HALA TĚŽKÉ ÚDRŽBY

±0,00=ÚROVEŇ PODLAHY HALY