


HALA PRO OPRAVU AUTOBUSŮ PŮDORYS 1.NP

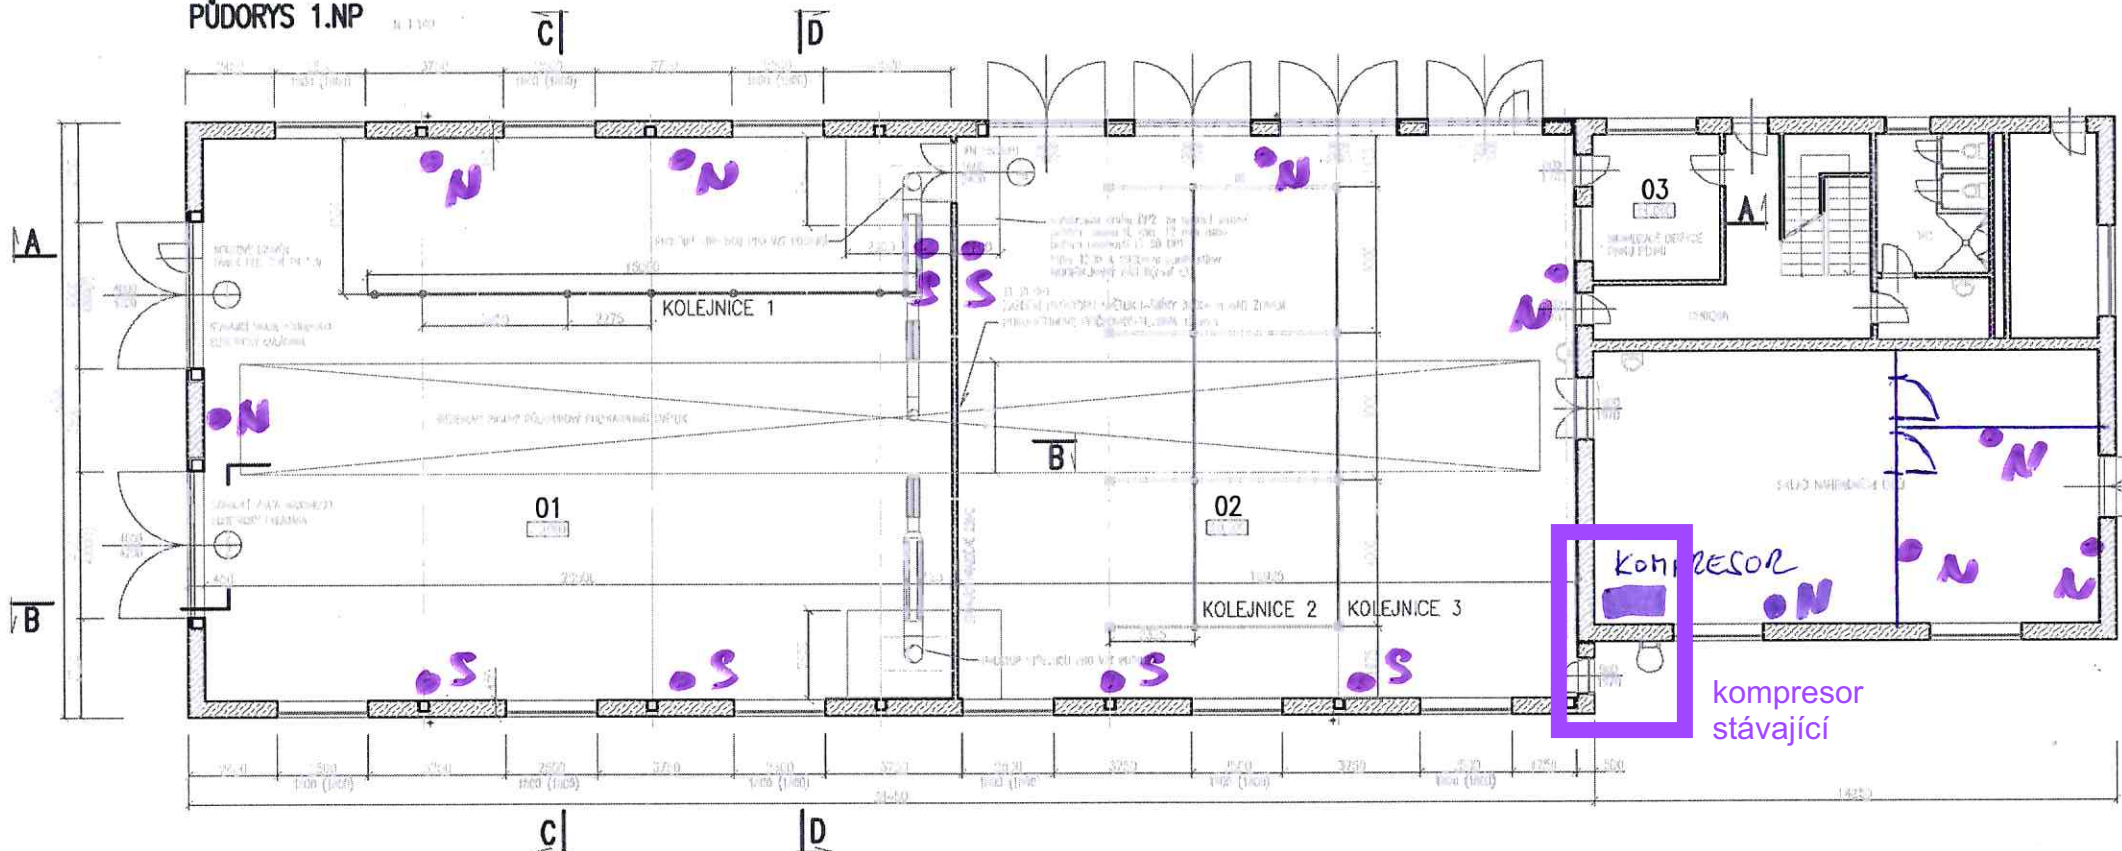

odběrná místa rozvod stlačeného vzduchu

S - STÁVAJÍCÍ

N - NOVÝ