
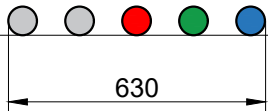
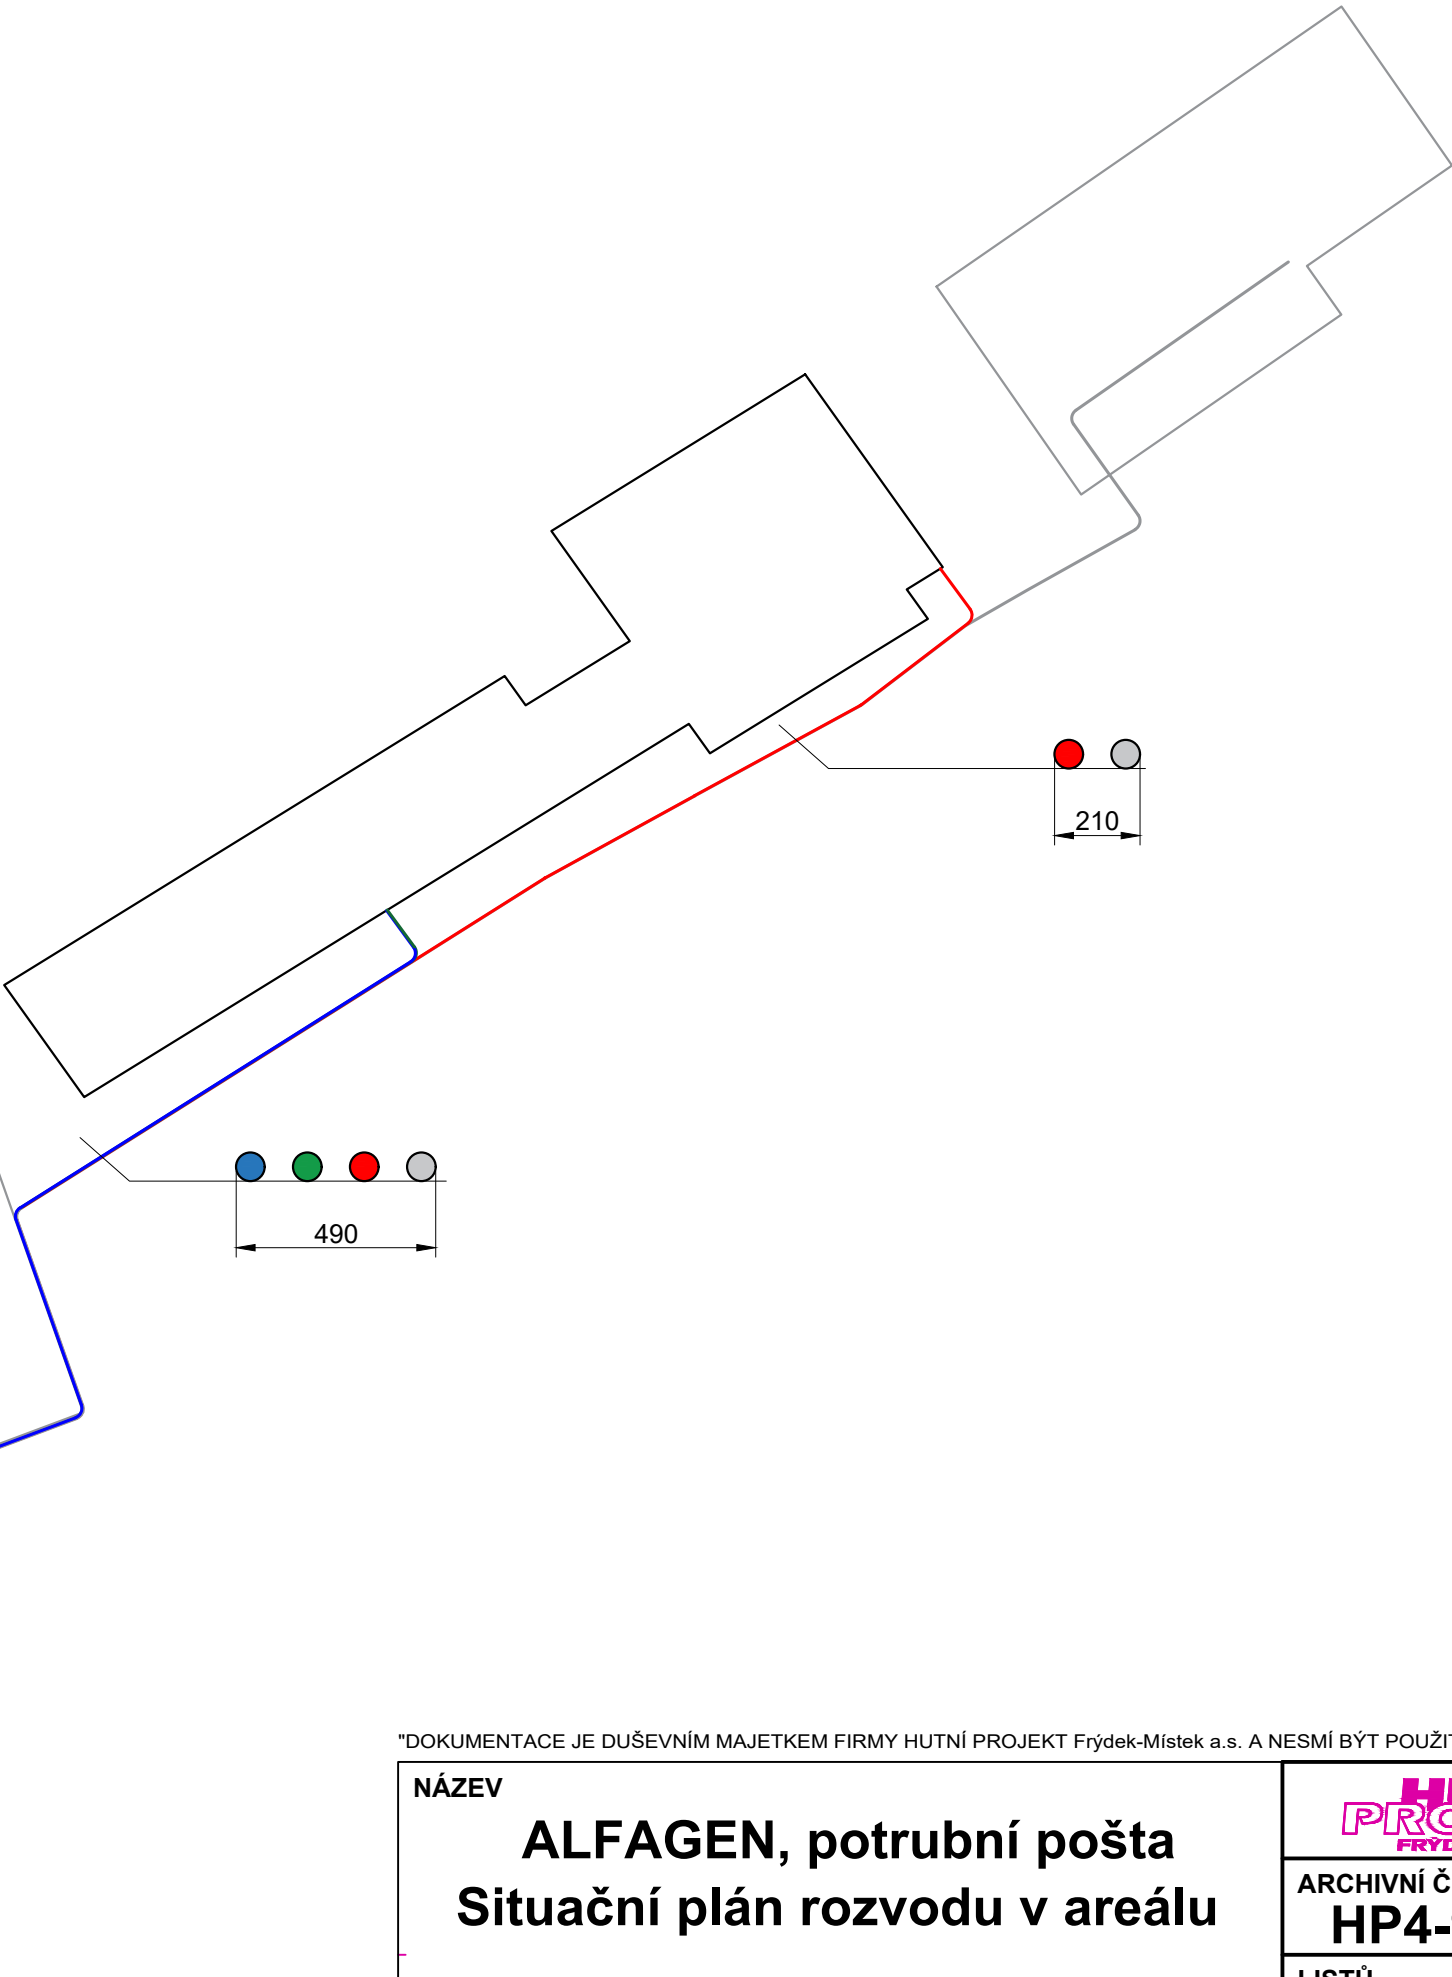


STANICE V LABORATOŘI

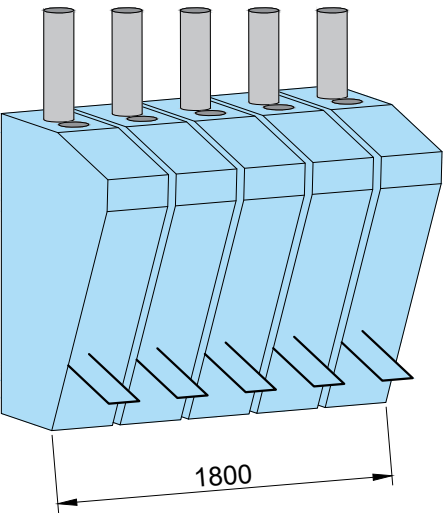

"DOKUMENTACE JE DUŠEVNÍM MAJETKEM FIRMY HUTNÍ PROJEKT Frydek-Místek a.s. A NESMÍ BÝT POUŽITA BEZ JEJÍHO VĚDOMÍ."

NÁZEV		HUTNÍ PROJEKT FRYDEK-MÍSTEK	
ALFAGEN, potrubní pošta		ARCHIVNÍ ČÍSLO	
Situační plán rozvodu v areálu		HP4-9-80 878	
LISTŮ	LIST	01	