



ORTOFOTOMAPA - ŠIRŠÍ VZTAHY

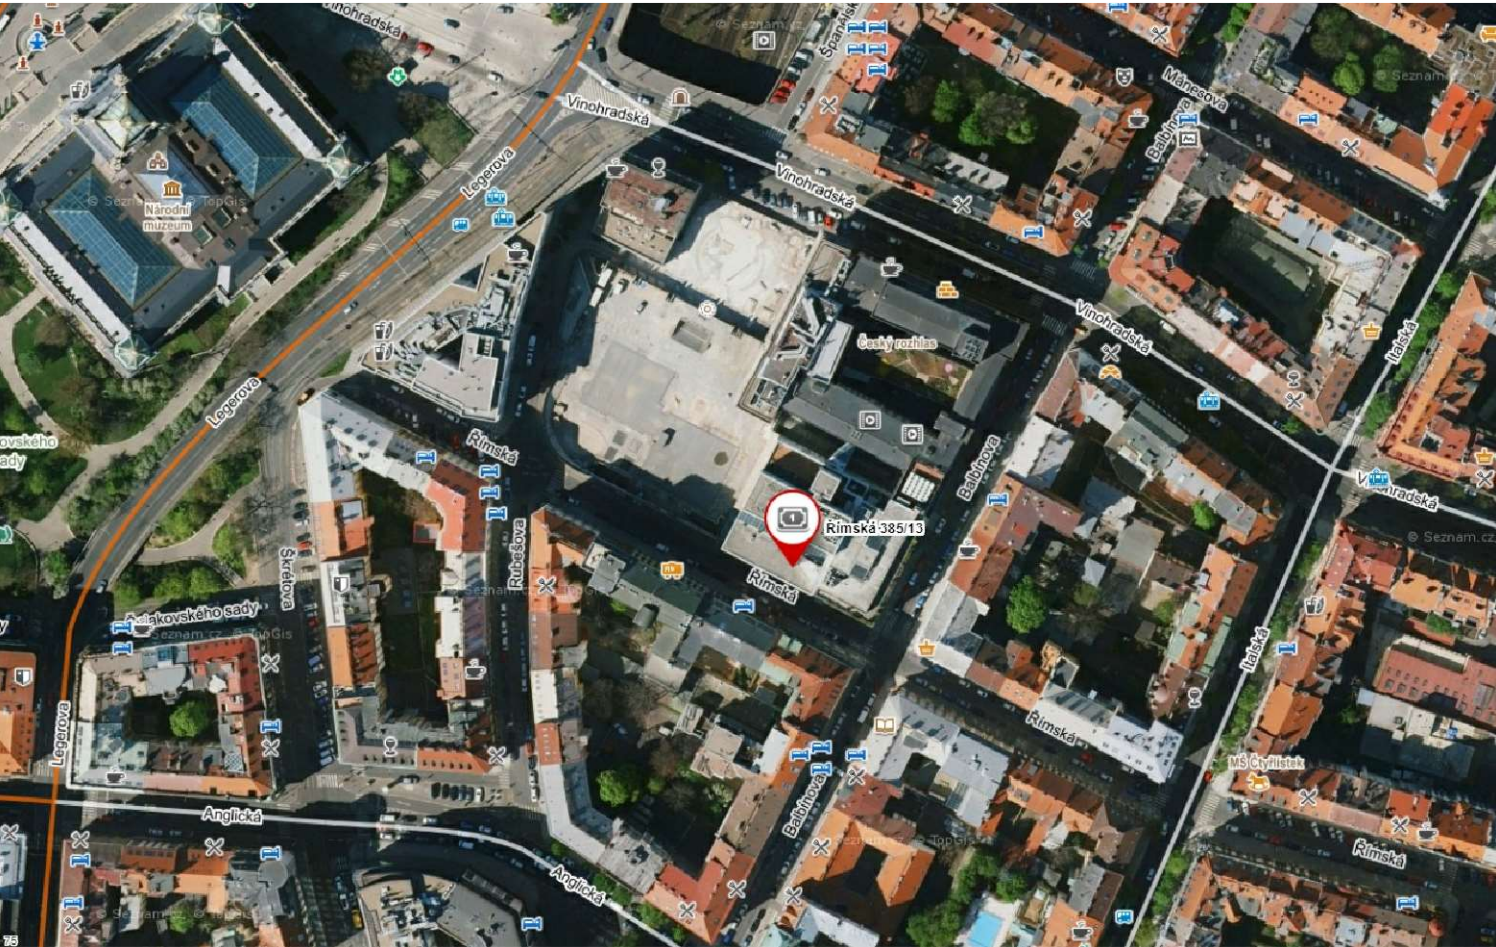

KN + ORTOFOTOMAPA

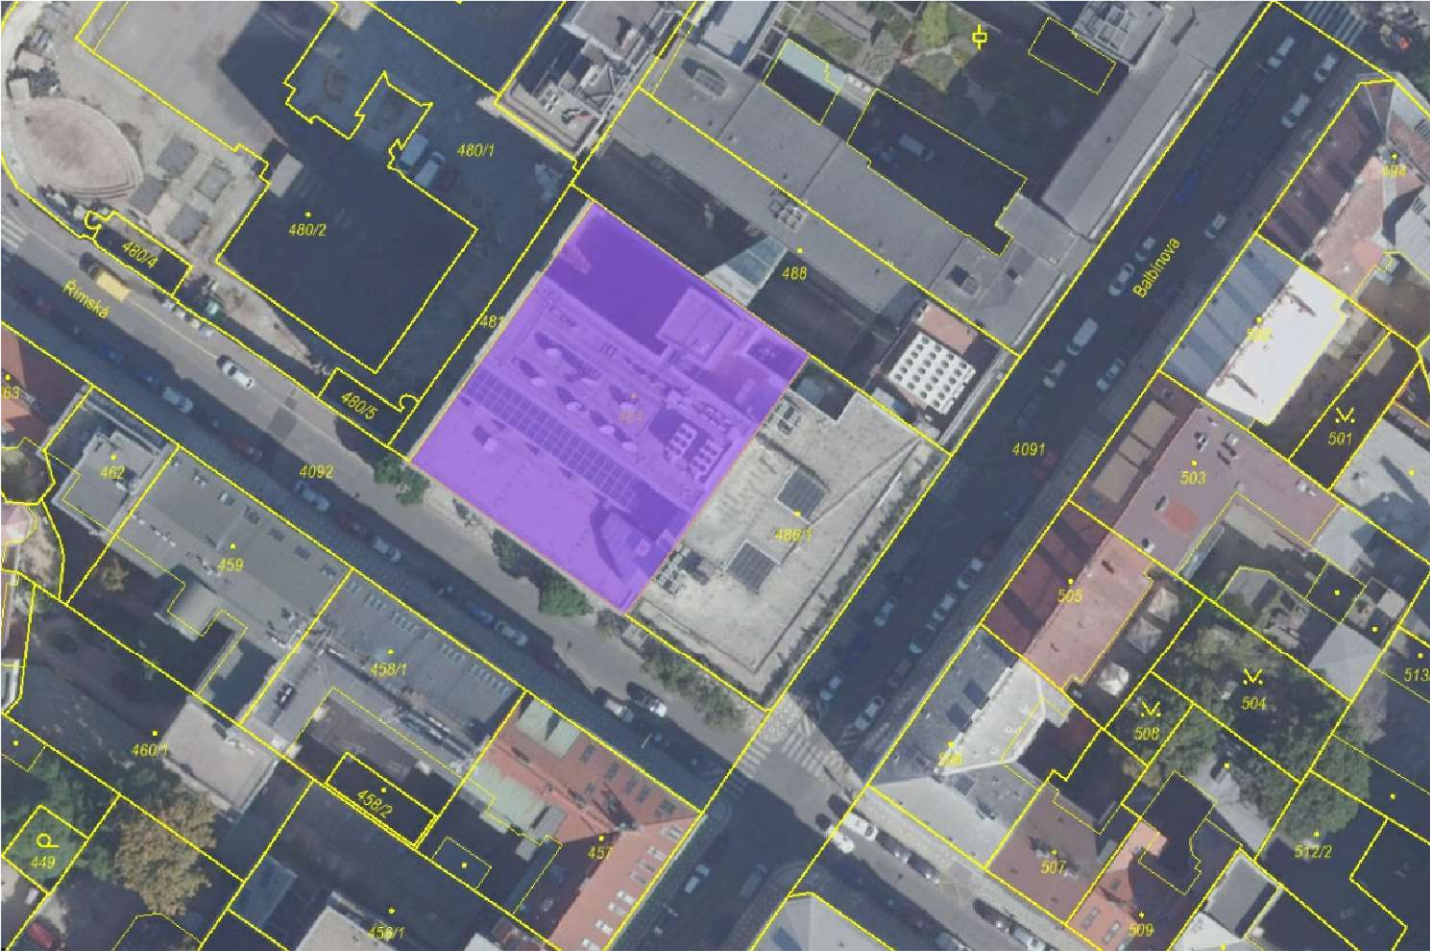

KATASTR NEMOVITOSTÍ



INVESTOR		GENERÁLNÍ PROJEKTANT		RAZÍTKO		
Č E S K Ý   R O Z H L A S V i n o h a d s k á   1 2 1 2 0 9 9 P r a h a 2 - V i n o h r a d y I Č :   4 5 2   4 5 0   5 3		A S K d e s i g n s . r . o . O s t r o v s k é h o   2 5 3 / 3 1 5 0 0 0 P r a h a 5 - S M í c h o v I Č O :   0 6 8   2 6   7 8 4				
1.NP ..... +/- 0,000 = 165,96 m.n.m. .... B.p.v.						
Vypracoval:		Ing. arch. Kateřina Rottová, Ing. arch. Kamila Šindelářová				
Zodp. projektant:		Ing. arch. Kamila Šindelářová				
Vlastník:		Český rozhlas, Vinohradská 12, 120 00 Praha 2		ČÍSLO PARÉ		
Investor:		Český rozhlas, Vinohradská 12, 120 00 Praha 2				
Lokace:		Římská 13, 120 00 Praha 2 - Vinohrady	Č. parc.: 484      katastrální území: k.ú. Praha - Vinohrady			
Název stavby:				Formát:		4 x A4
REKONSTRUKCE PROSTOROVÉ AKUSTIKY VYSÍLACÍHO KOMPLEXU ČESKÝ ROZHLAS PLUS				Datum:		12/2025
				Stupeň:		DVZ
Část PD:				Měřítko:		-----
				Číslo výkresu		C01