



STŮL REŽIE SR2 M 1:20
umístění 3R2
celkem 1 kus

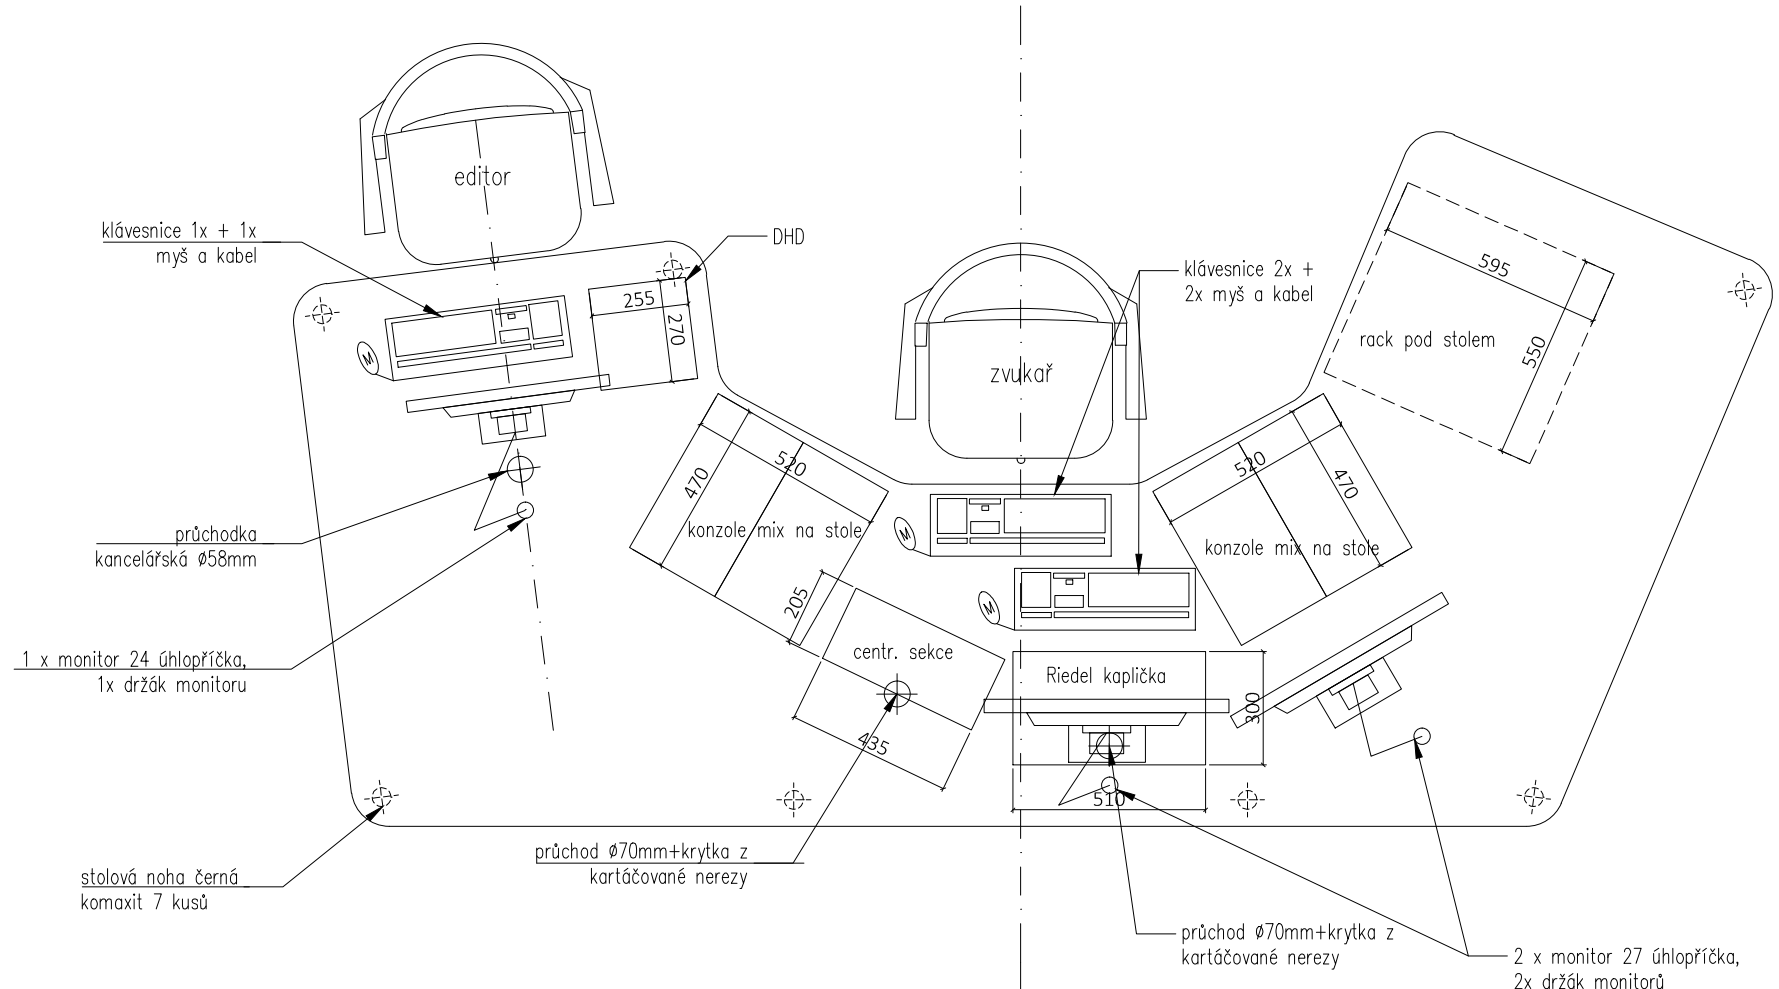


STOLOVÁ DESKA M 1:20

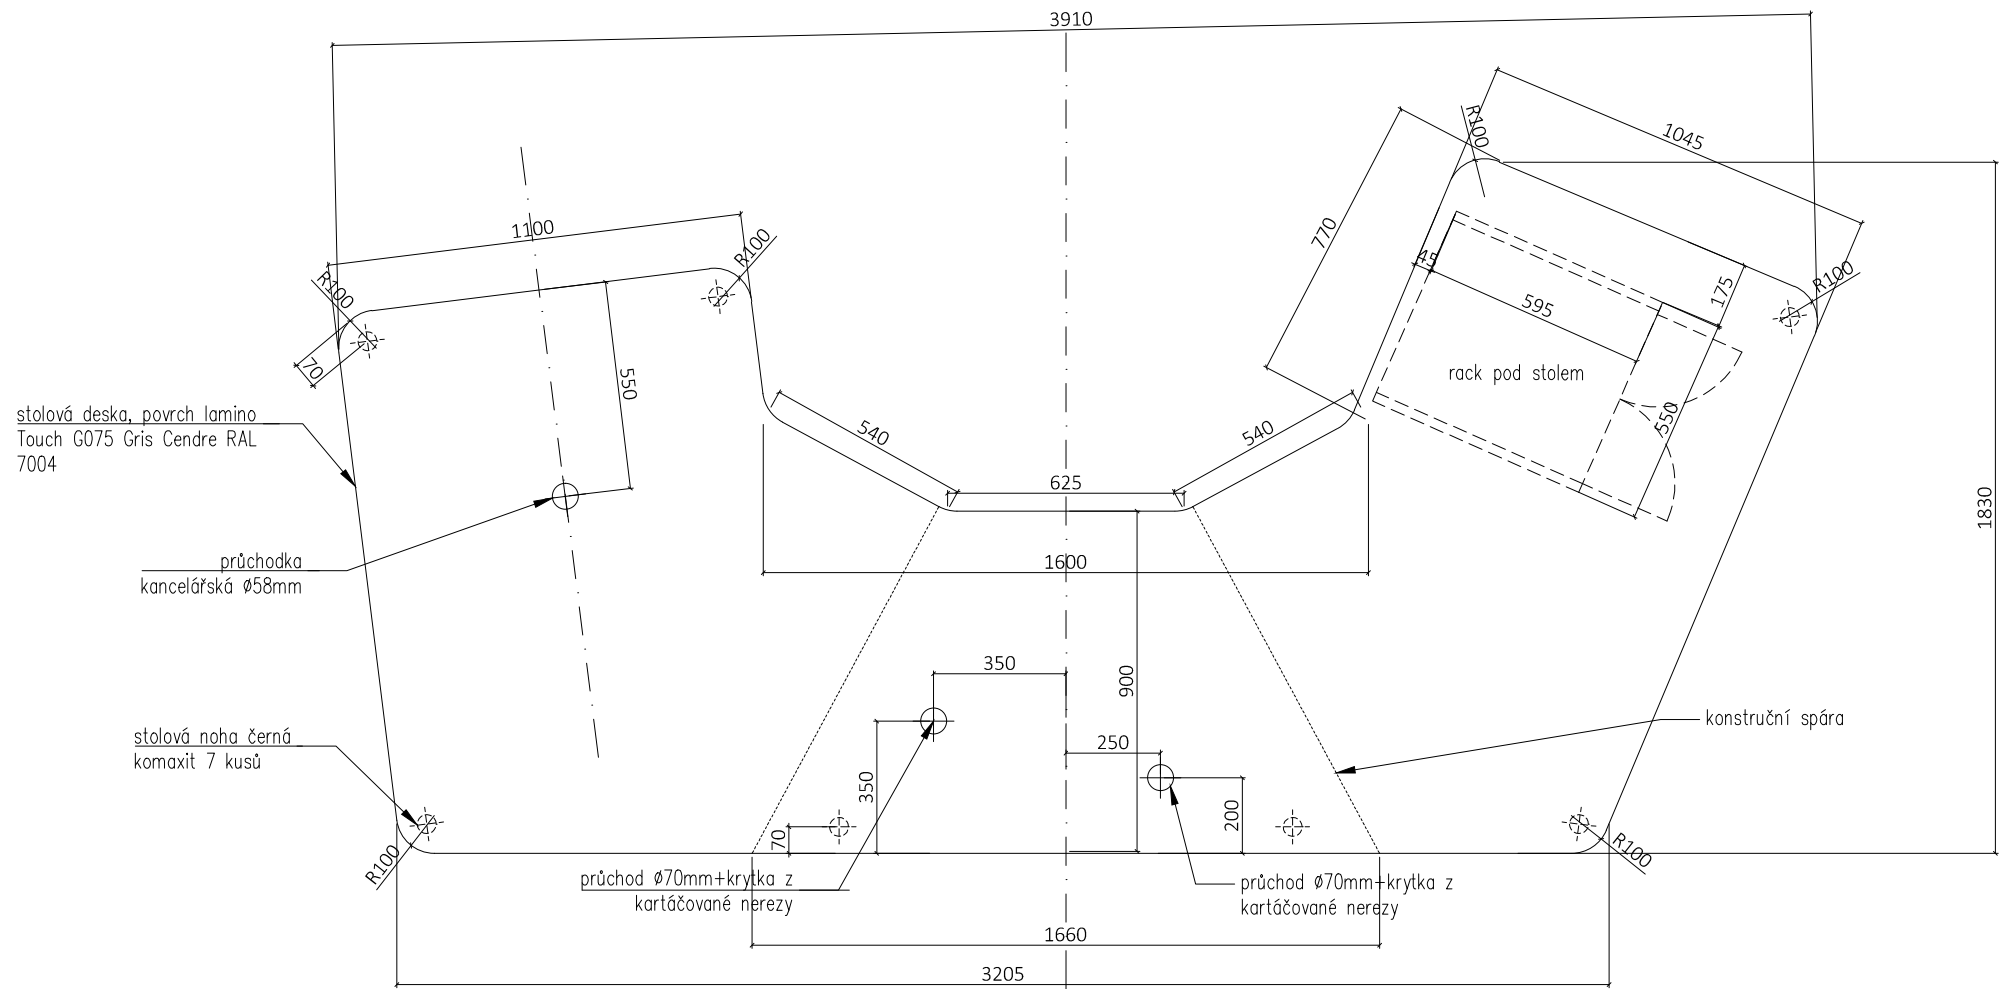


POZNÁMKY:


- Pozn. 1: !!! VEŠKERÉ ROZMĚRY JE NUTNÉ OVĚŘIT NA STAVBĚ !!!
Pozn. 2: Veškeré prostupy požárními dělicími konstrukcemi požárně utěsnit
.Pozn. 3: Tato dokumentace nenahrazuje dodavatelskou a dílenskou dokumentaci. Dodavatelská a dílenská dokumentace musí být před započítím konkrétních stavebních prací odsouhlasena architektem a zástupcem investora.
Pozn. 4: V souladu s § 89 odst. 5 a 6 Zák. č. 134/2016 Sb., o zadávání veřejných zakázek, ve znění pozdějších předpisů, je na místech, kde je pro stanovení přesné a srozumitelné technické specifikace odkazováno na určitého dodavatele nebo výrobek prostřednictvím přímého nebo nepřímého odkazu, dána možnost nabídnout rovnocenné řešení.
Pozn. 5: Nutno dodržet podmínky stanovené PBRS, viz D1.3.

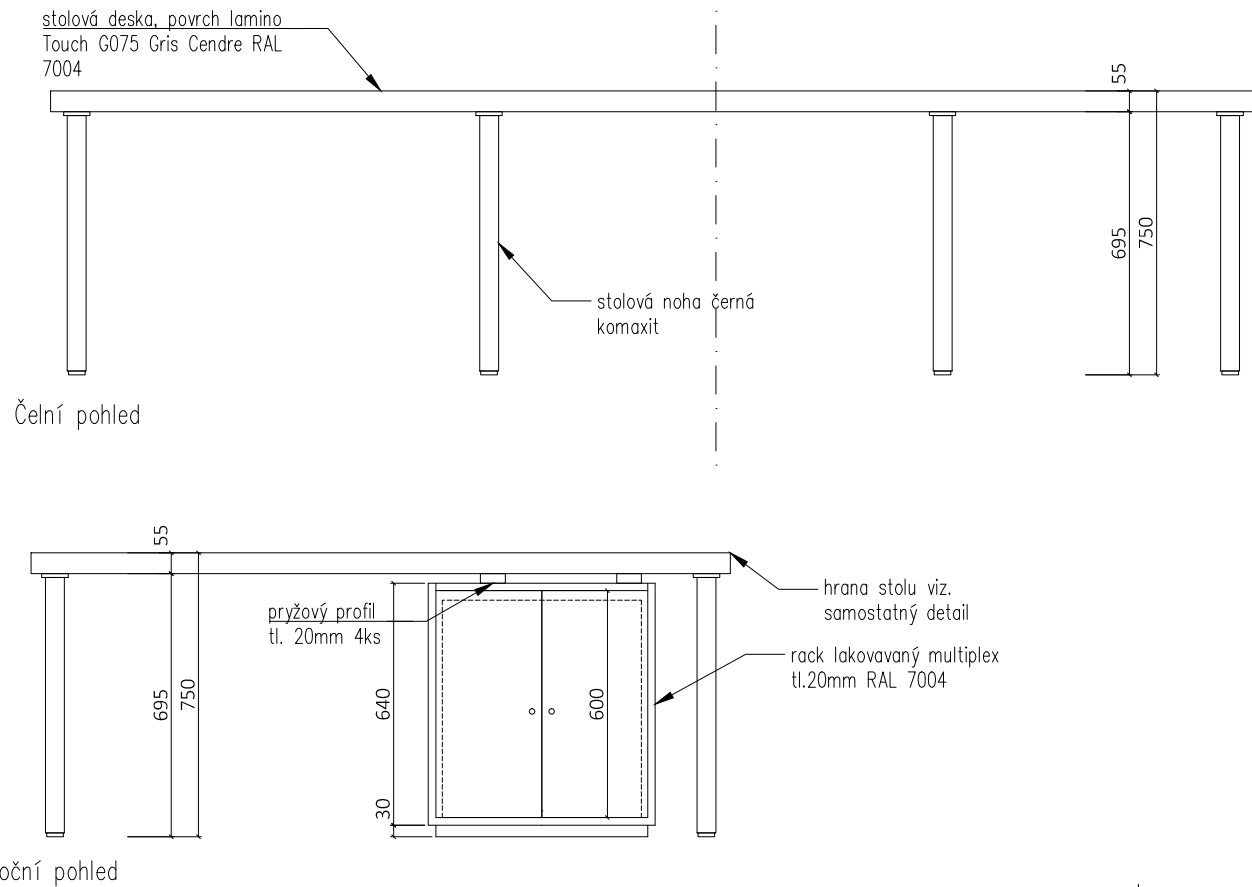


RACK M 1:20

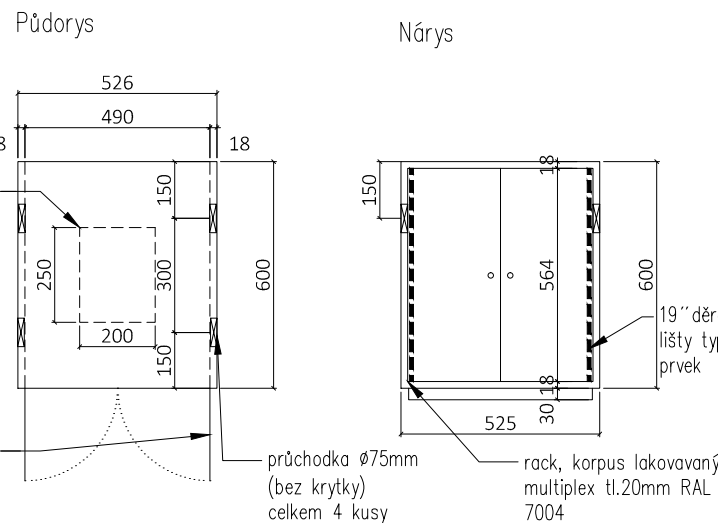

KAPLIČKA RIEDEL M 1:20

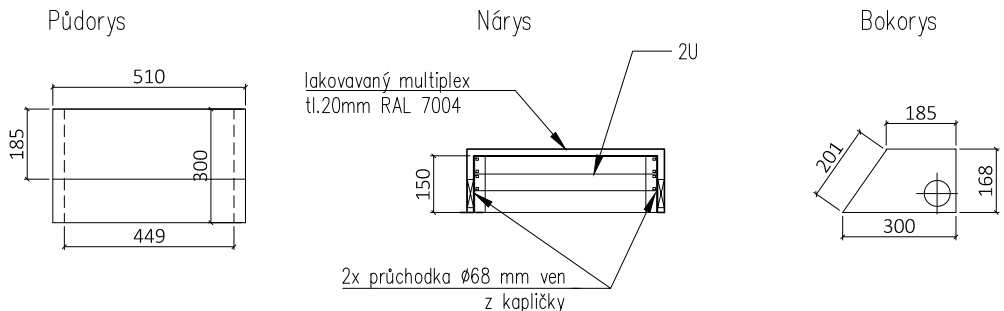

DETAIL HRANY STOLU M 1:5

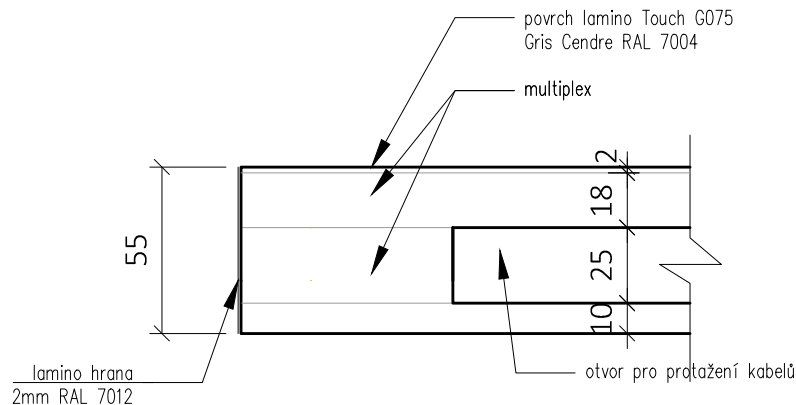

INVESTOR		GENERALNÍ PROJEKTANT		RAZÍTKO		
<div>ČESKÝ ROZHLAS. V i n o h r a d s k á 1 2 1 2 0 9 9 P r a h a 2 I Č O : 4 5 2 4 5 0 5 3</div>		<div>ASKdesign s.r.o. O s t r o v s k é h o 2 5 3 / 3 1 5 0 0 0 P r a h a 5 a r c h i t e k t @ a s k d e s i g n . c z t e l : 6 0 8 3 4 7 4 4 4 I Č O : 0 6 8 2 6 7 8 4</div>				
4.NP = ± 0.000 = 242.800 m n.m. v.s. jaderský						
Architekt:	Ing. arch. Kateřina Rottová	Vypracoval:	Ing. arch. Kateřina Rottová			ČÍSLO PARÉ
Zoob. projektant:	Ing. arch. Kamila Šindelářová		Ing. arch. Kamila Šindelářová			
Vlastník:	Český rozhlas					
Kat. úz.:	Vinohrady – číslo parc. 484					
Lokace:	Kraj : Praha	Obec: Praha 2	Římská 385/13, Vinohrady			
Název stavby:					Formát:	4 x A4
Rekonstrukce prostorové akustiky vysílacího pracoviště Český rozhlas PLUS					Datum:	12/2025
					Stupeň:	DVZ
Část PD: D1.1 - ARCHITEKTONICKO - STAVEBNÍ ŘEŠENÍ					Měřítko:	1:20
Název výkresu: STŮL REŽIE 2 – SR2					Číslo přílohy:	D 1.1.11