

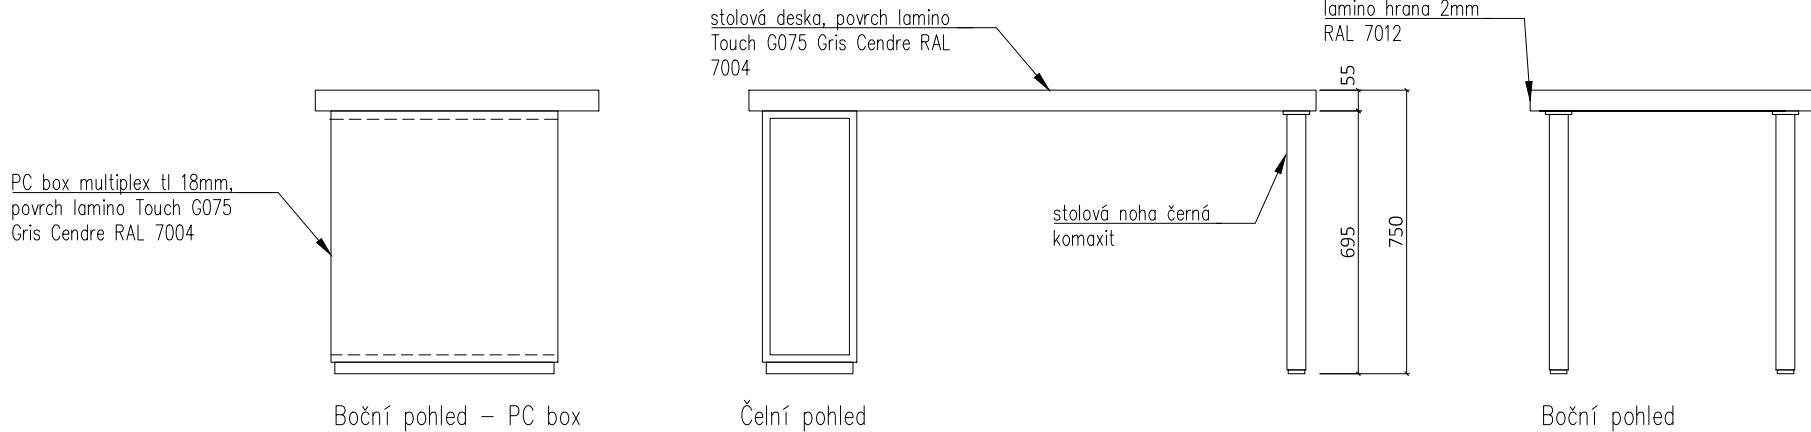
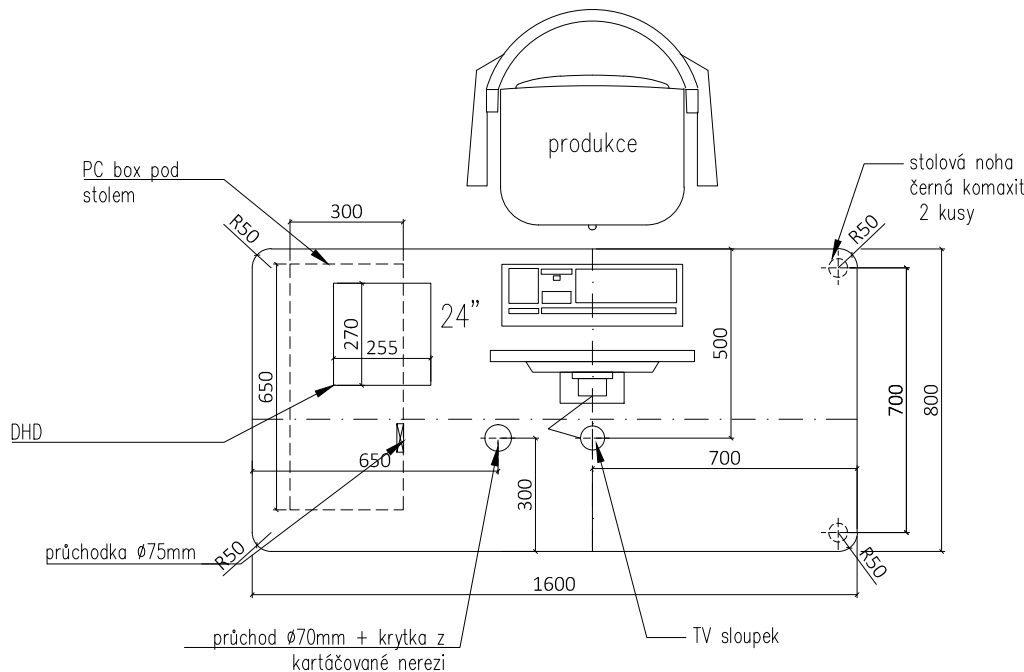


STŮL PRODUKCE REŽIE 2 SR2.P M 1:20
umístění 3R2
celkem 1 kus

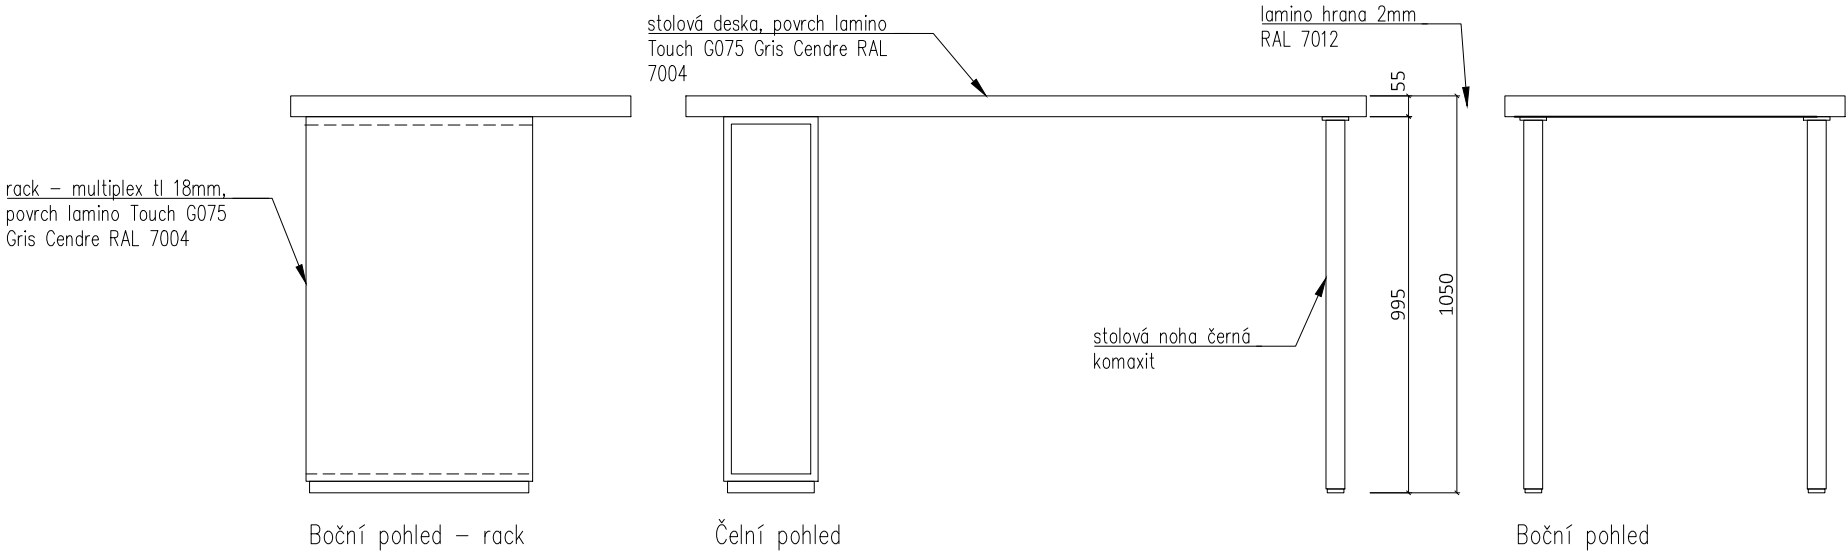

STŮL HLASATELNA SH M 1:20
umístění 3H2
celkem 1 kus

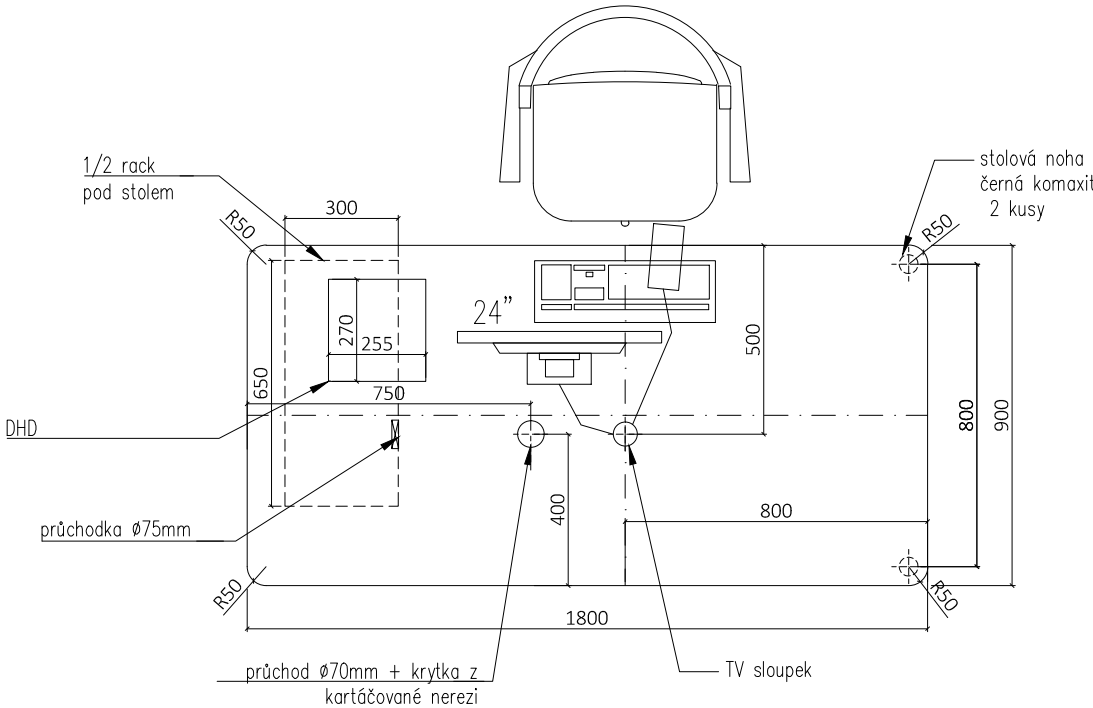

POZNÁMKY:

- Pozn. 1: !!! VEŠKERÉ ROZMĚRY JE NUTNÉ OVĚŘIT NA STAVBĚ !!!
- Pozn. 2: Veškeré prostory požárními dělicími konstrukcemi požárně utěsnit
- Pozn. 3: Tato dokumentace nenahrazuje dodavatelskou a dílenskou dokumentaci. Dodavatelská a dílenská dokumentace musí být před započatím konkrétních stavebních prací odsouhlasena architektem a zástupcem investora.
- Pozn. 4: V souladu s § 89 odst. 5 a 6 Zák. č. 134/2016 Sb., o zadávání veřejných zakázek, ve znění pozdějších předpisů, je na místech, kde je pro stanovení přesné a srozumitelné technické specifikace odkazováno na určitého dodavatele nebo výrobek prostřednictvím přímého nebo nepřímého odkazu, dána možnost nabídnout rovnocenné řešení.
- Pozn. 5: Nutno dodržet podmínky stanovené PBŘS, viz D1.3.

INVESTOR			GENERÁLNÍ PROJEKTANT		RAZÍTKO	
<div>ČESKÝ ROZHLAS. V i n o h r a d s k á 1 2 1 2 0 9 9 P r a h a 2 I Č O : 4 5 2 4 5 0 5 3</div>			<div>ASKdesign s.r.o. O s t r o v s k é h o 2 5 3 / 3 1 5 0 0 0 P r a h a 5 a r c h i t e k t @ a s k d e s i g n . c z t e l : 6 0 8 3 4 7 4 4 4 I Č O : 0 6 8 2 6 7 8 4</div>			
4.NP = ± 0.000 = 242.800 m n.m. v.s. jaderský						
Architekt:		Ing. arch. Kateřina Rottová		ČÍSLO PARÉ		
Zodp. projektant:		Ing. arch. Kamila Šindelářová		Ing. arch. Kamila Šindelářová		
Vlastník:		Český rozhlas				
Kat. úz.:		Vinohrady – číslo parc. 484				
Lokace:		Kraj : Praha	Obec: Praha 2	Římská 385/13, Vinohrady		
Název stavby:					Formát:	4 x A4
Rekonstrukce prostorové akustiky vysílacího pracoviště Český rozhlas PLUS					Datum:	12/2025
					Stupeň:	DVZ
Část PD: D1.1 - ARCHITEKTONICKO - STAVEBNÍ ŘEŠENÍ					Měřítka:	1:20
Název výkresu: STOLY HLASATELNA, PRODUKCE					Číslo přílohy:	D 1.1.14